



ÄNDERUNGEN		NAME: DATUM
KLUGE UND SCHLUPP INGENIEURGESSELLSCHAFT M.B.H. ABWASSESTECHNIK · STRASSENBAU · VERKEHRSPLANUNG · INGENIEURBAU · VERMESSUNG BERATUNG · PLANUNG · BAULEITUNG Karlrobert-Kriellen-Straße 1 · 53115 Bonn Tel. (0228) 63 04 84 · Fax 65 22 53 · E-Mail: info@klugeschlupp.de		
 STADT NIEDERKASSEL		
Projekt: Straßenbau Nordstraße in Niederkassel-Lülsdorf Vorplanung		
Art des Planes:	Lageplan 1	Maßstab: 1:250
gemessen:	Reg.-Nr.: 2013-01	Zeichnung Nr.:
kartiert:	bearbeitet: Schlupp Mai 2013	gezeichnet:
geprüft:	besch. CAD: Gontgen	gelesen:
Niederkassel, den:		

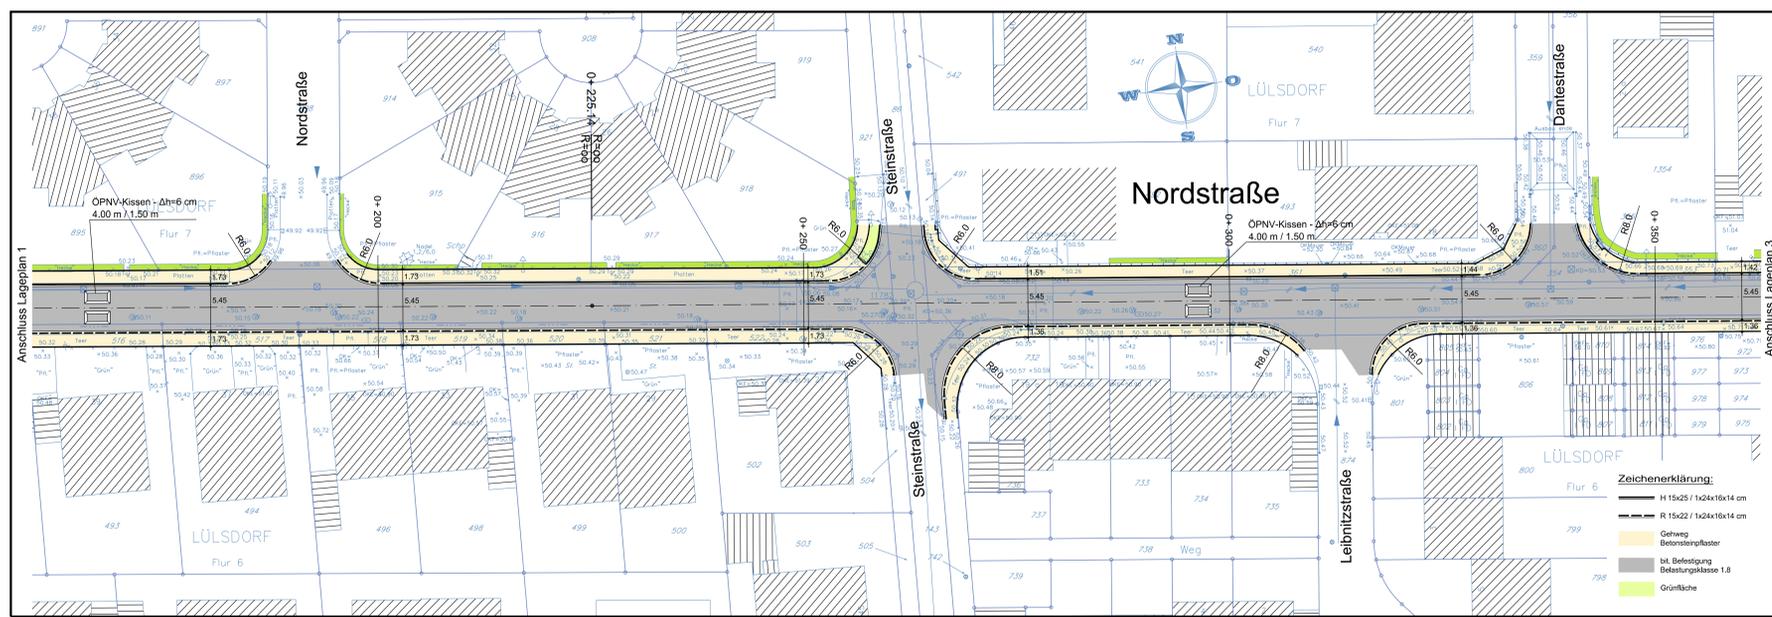

ÄNDERUNGEN		NAME: DATUM
KLUGE UND SCHLUPP INGENIEURGESSELLSCHAFT M.B.H. ABWASSESTECHNIK · STRASSENBAU · VERKEHRSPLANUNG · INGENIEURBAU · VERMESSUNG BERATUNG · PLANUNG · BAULEITUNG Karlrobert-Kriellen-Straße 1 · 53115 Bonn Tel. (0228) 63 04 84 · Fax 65 22 53 · E-Mail: info@klugeschlupp.de		
 STADT NIEDERKASSEL		
Projekt: Straßenbau Nordstraße in Niederkassel-Lülsdorf Vorplanung		
Art des Planes:	Lageplan 2	Maßstab: 1:250
gemessen:	Reg.-Nr.: 2013-01	Zeichnung Nr.:
kartiert:	bearbeitet: Schlupp Mai 2013	gezeichnet:
geprüft:	besch. CAD: Gontgen	gelesen:
Niederkassel, den:		

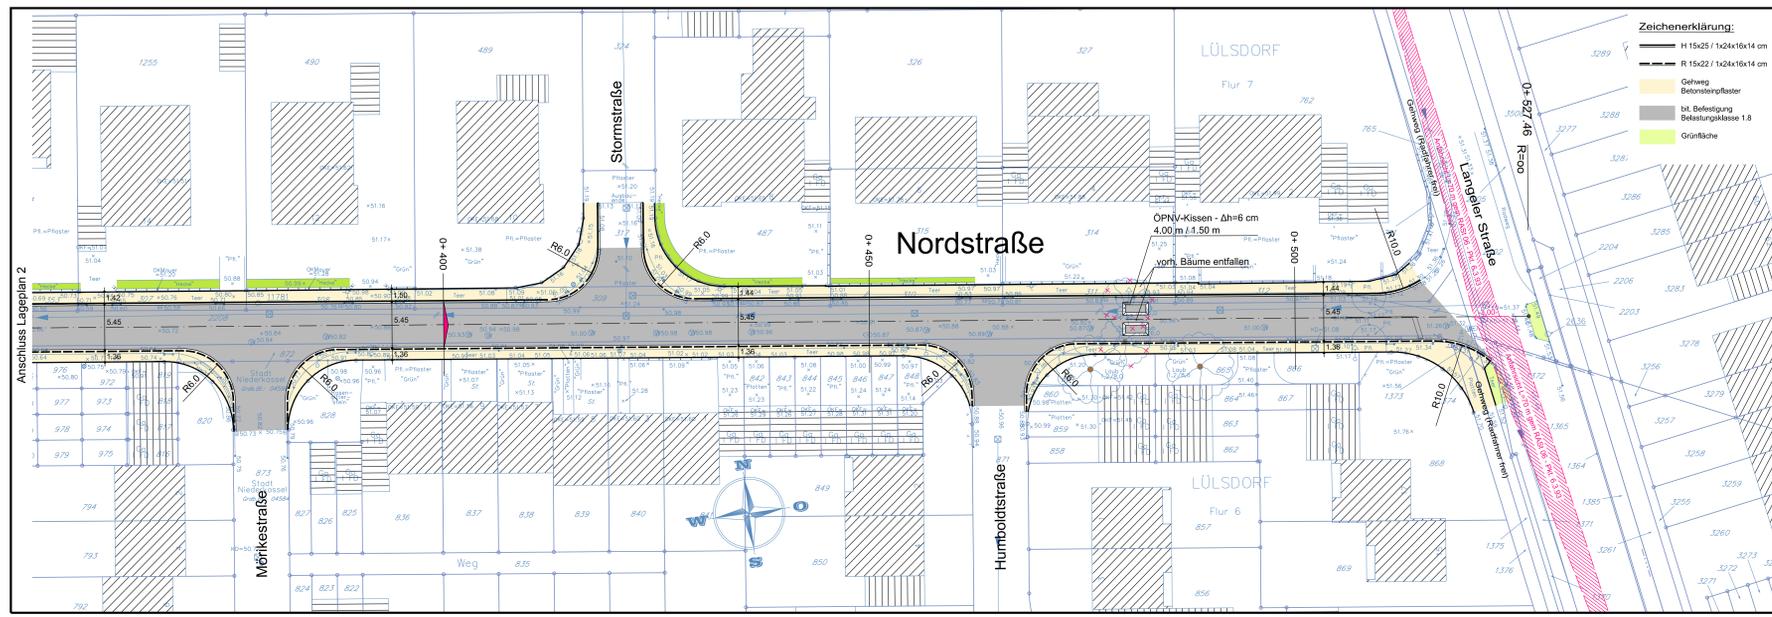

ÄNDERUNGEN		NAME: DATUM
KLUGE UND SCHLUPP INGENIEURGESSELLSCHAFT M.B.H. ABWASSESTECHNIK · STRASSENBAU · VERKEHRSPLANUNG · INGENIEURBAU · VERMESSUNG BERATUNG · PLANUNG · BAULEITUNG Karlrobert-Kriellen-Straße 1 · 53115 Bonn Tel. (0228) 63 04 84 · Fax 65 22 53 · E-Mail: info@klugeschlupp.de		
 STADT NIEDERKASSEL		
Projekt: Straßenbau Nordstraße in Niederkassel-Lülsdorf Vorplanung		
Art des Planes:	Lageplan 3	Maßstab: 1:250
gemessen:	Reg.-Nr.: 2013-01	Zeichnung Nr.:
kartiert:	bearbeitet: Schlupp Mai 2013	gezeichnet:
geprüft:	besch. CAD: Gontgen	gelesen:
Niederkassel, den:		