Gelände
für Dirt-Bike-Anlage / Widdig

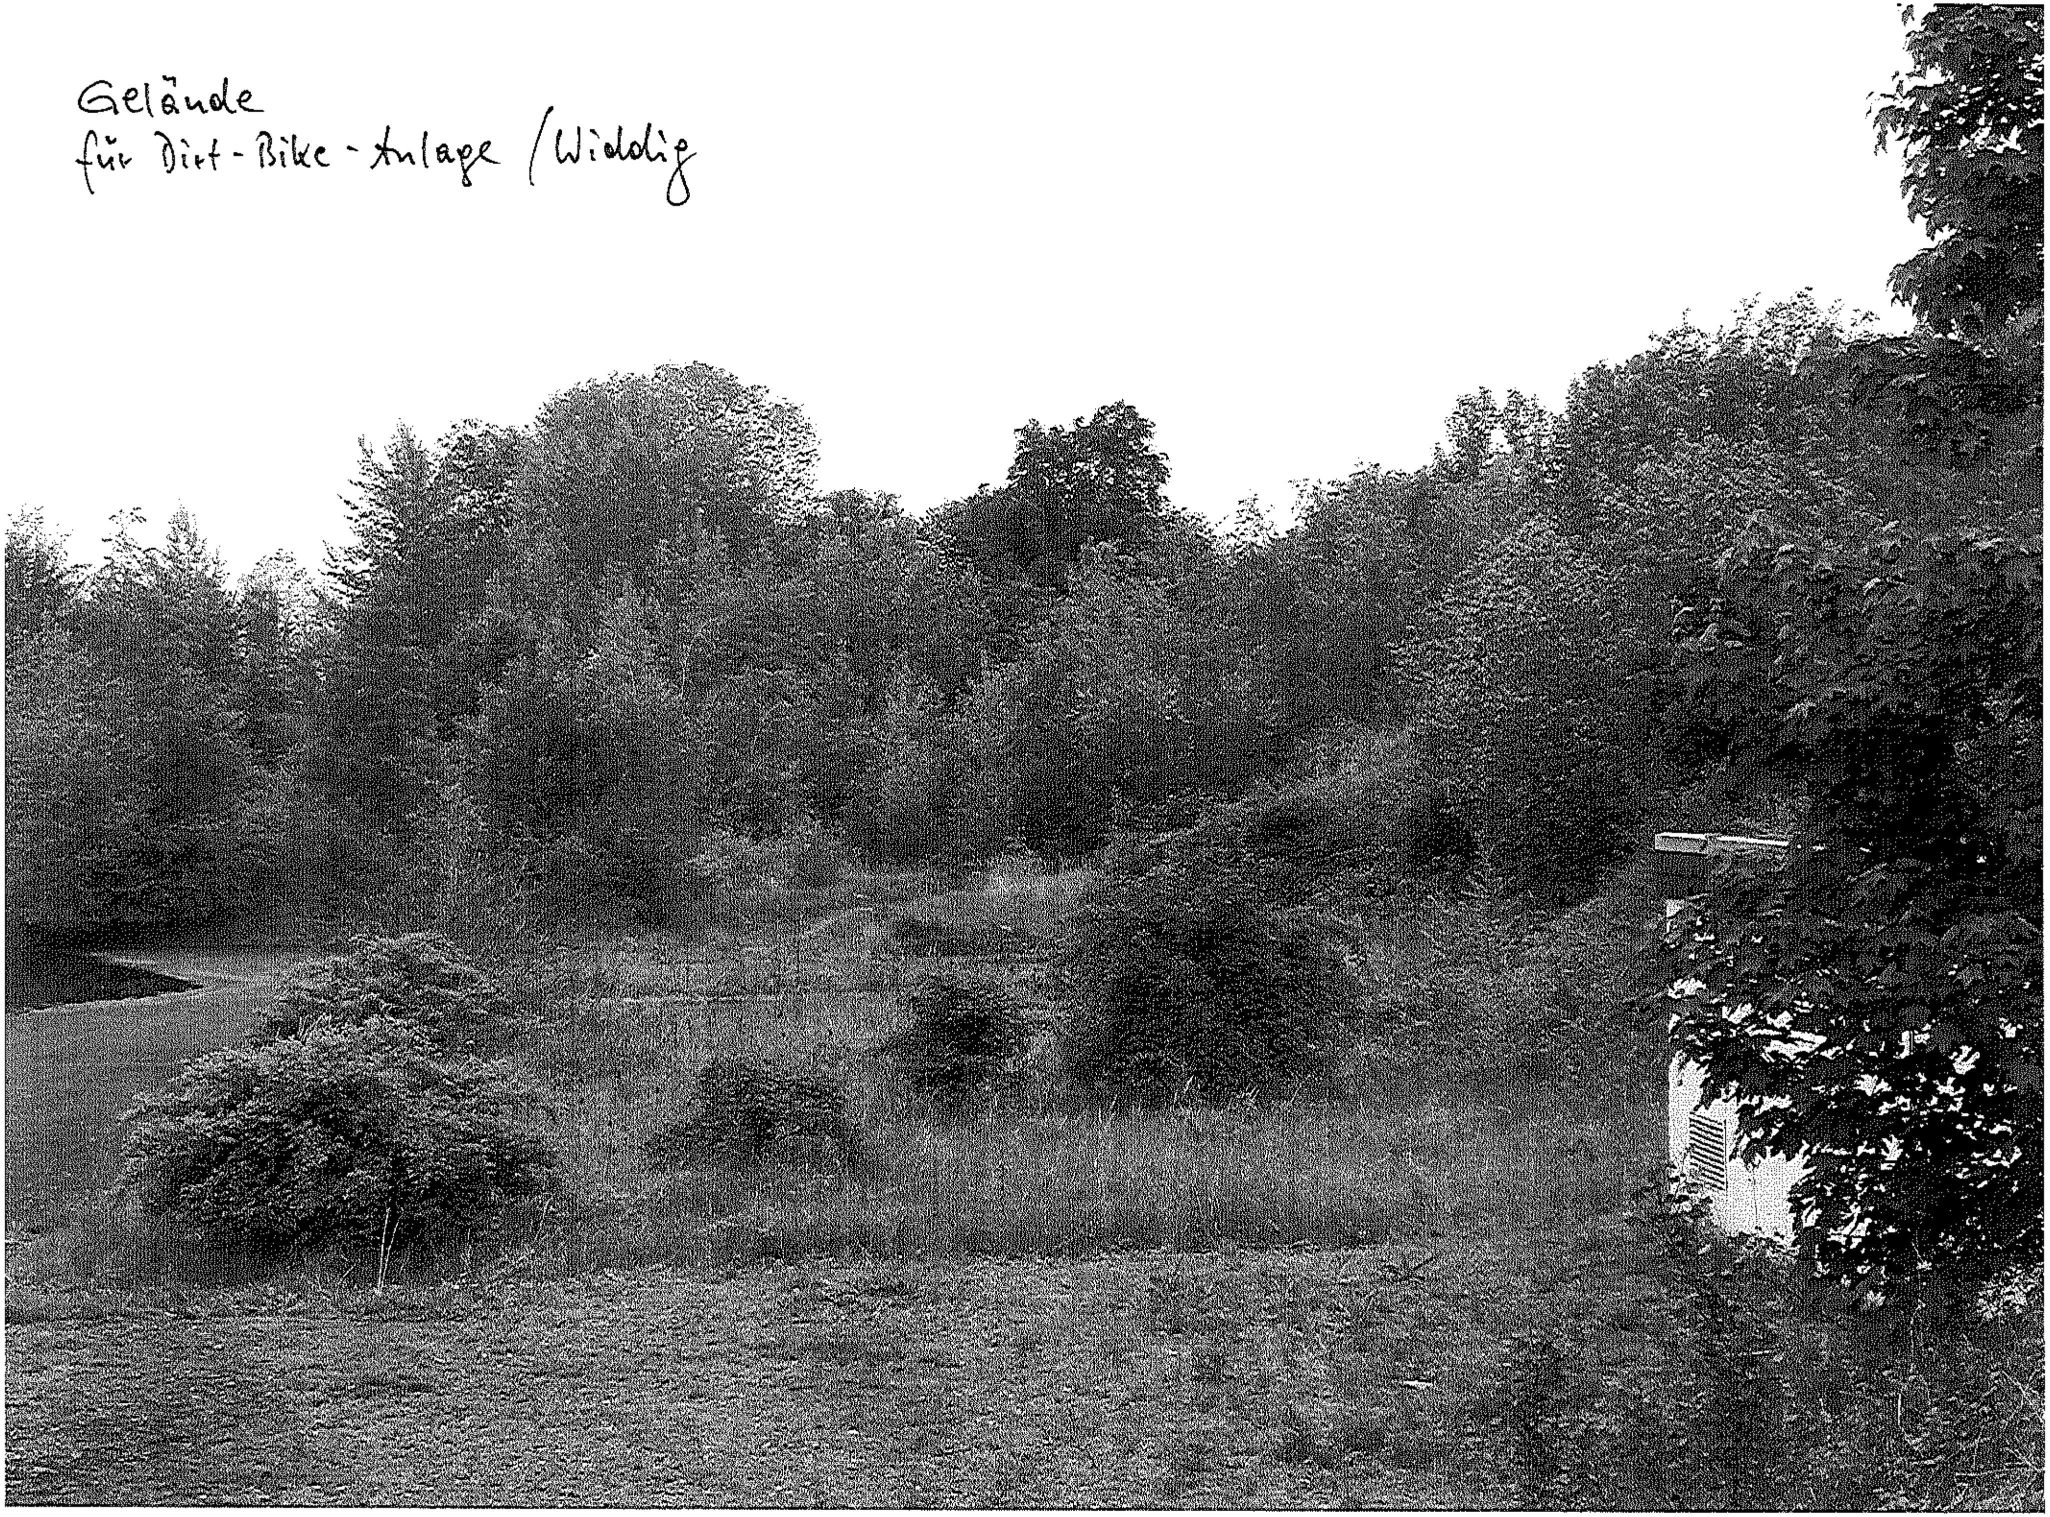

Datum | geändert | geprüft | Änderungen | Erläuterung | Ind.

=> Straßenbau <=

PLANVERFASSER
Stadt Niederkassel
Rathausstraße 19
53859 Niederkassel

BAUHERR
Stadt Niederkassel
Rathausstraße 19
53859 Niederkassel

PROJEKT
Dirt - Bikebahn
(Ehemaliges Widdiggelände in Ndk.-Lülsdorf)

PLAN-ART
Lageplan

Maßstab
1:250

bearbeitet : Bremer am: 05/2013
gezeichnet : Wehder am: 05/2013
geprüft : am:

Plan-Nr.
13/004/001

Ausführung

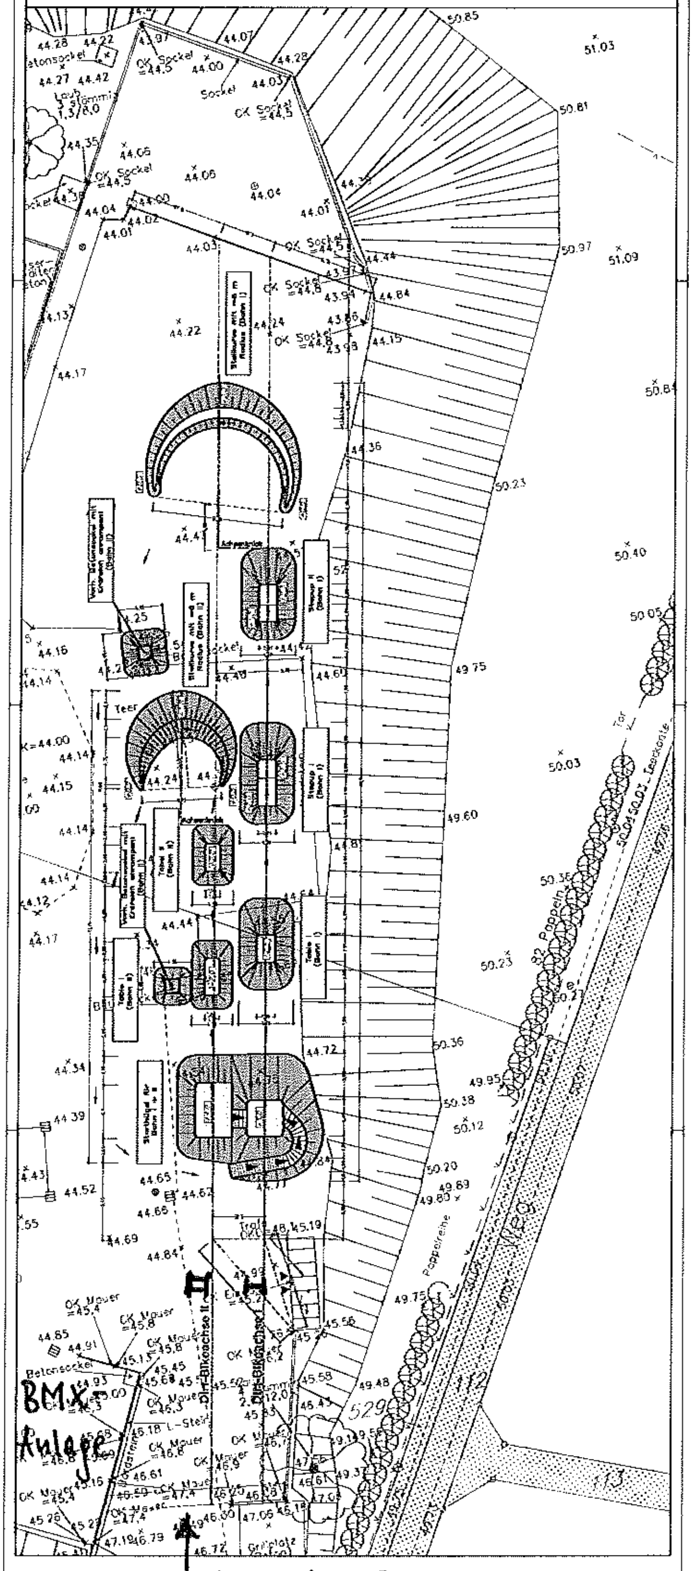

Gelände - Eingang

Längsschnitt durch die Dirtbike-Achse I

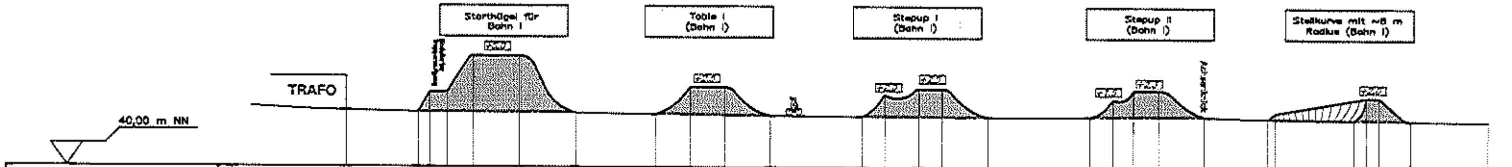

Bauteil	-		Starthügel						Table I				Stepup I					Stepup II					Steilkurve						
Station	m	0,00	6,3	7,3	8,8	11,1	15,1	20,1	27,1	30,1	33,1	37,1	45,1	47,1	50,1	52,1	56,1	65,1	67,1	68,9	71,1	75,1	80,7	81,4	88,3	89,4	90,4	93,2	100,00
Ausbauhöhe	m.ü.NN	44,92	44,8	46,5	46,5	48,75	48,75	44,7	44,6	47,05	47,05	44,5	44,5	46,45	45,95	45,95	44,5	44,5	45,1	45,9	45,9	44,5	44,4	44,9	44,35	46,35	46,35	44,3	
Geländehöhe	m.ü.NN		44,8					44,7	44,6			44,5	44,5				44,5	44,5				44,5	44,4		44,35			44,3	44,2

Längsschnitt durch die Dirtbike-Achse II

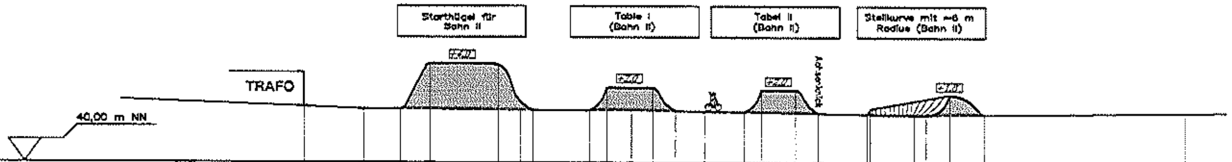

Bauteil	-			Starthügel					Table I						Table II					Steilkurve				
Station	m	0,00	3,1	8,45	11,1	17,0		20,1	25,1	26,8	28,7	30,8	32,8	37,1	38,8	40,1	43,1	45,1	48,2	48,8	53,4 54,4	56,8	59,8	75,1
Ausbauhöhe	m.ü.NN			44,7	48,7	48,7		45,6	44,8	46,8		46,8	44,55	44,55	44,45	46,4	46,4	44,35	44,25	44,75	44,2	46,0	44,3	44,5
Geländehöhe	m.ü.NN	44,90	44,7	44,7			44,8	45,6			44,8		44,55	44,5	44,45			44,35	44,25		44,2 44,2		44,3	44,5

Datum	geändert	geprüft	Erläuterung	Ind.
			Änderungen	

=> Straßenbau <=

PLANVERFASSER
Stadt Niederkassel
Rathausstraße 19
53859 Niederkassel

BAUHERR
Stadt Niederkassel
Rathausstraße 19
53859 Niederkassel

PROJEKT
Dirt - Bikebahn
(Ehemaliges Widdiggelände in Ndk.-Lülsdorf)

PLAN-ART Längsschnitt
Maßstab 1:250
Plan-Nummer 13/004/002

bearbeitet : Bramer am: 05/2013
gezeichnet : Gelder am: 05/2013
geprüft : am:

Ausführung