Rhein-Sieg-Kreis
Katasteramt

Kaiser-Wilhelm-Platz 1
53721 Siegburg


Anlage 1

Auszug aus dem Liegenschaftskataster

Flurkarte NRW 1:2000

Flurstück: 401
Flur: 5
Gemarkung: Niederkassel
Am Mühlenweg, Niederkassel


Erstellt: 23.05.2013
Zeichen:

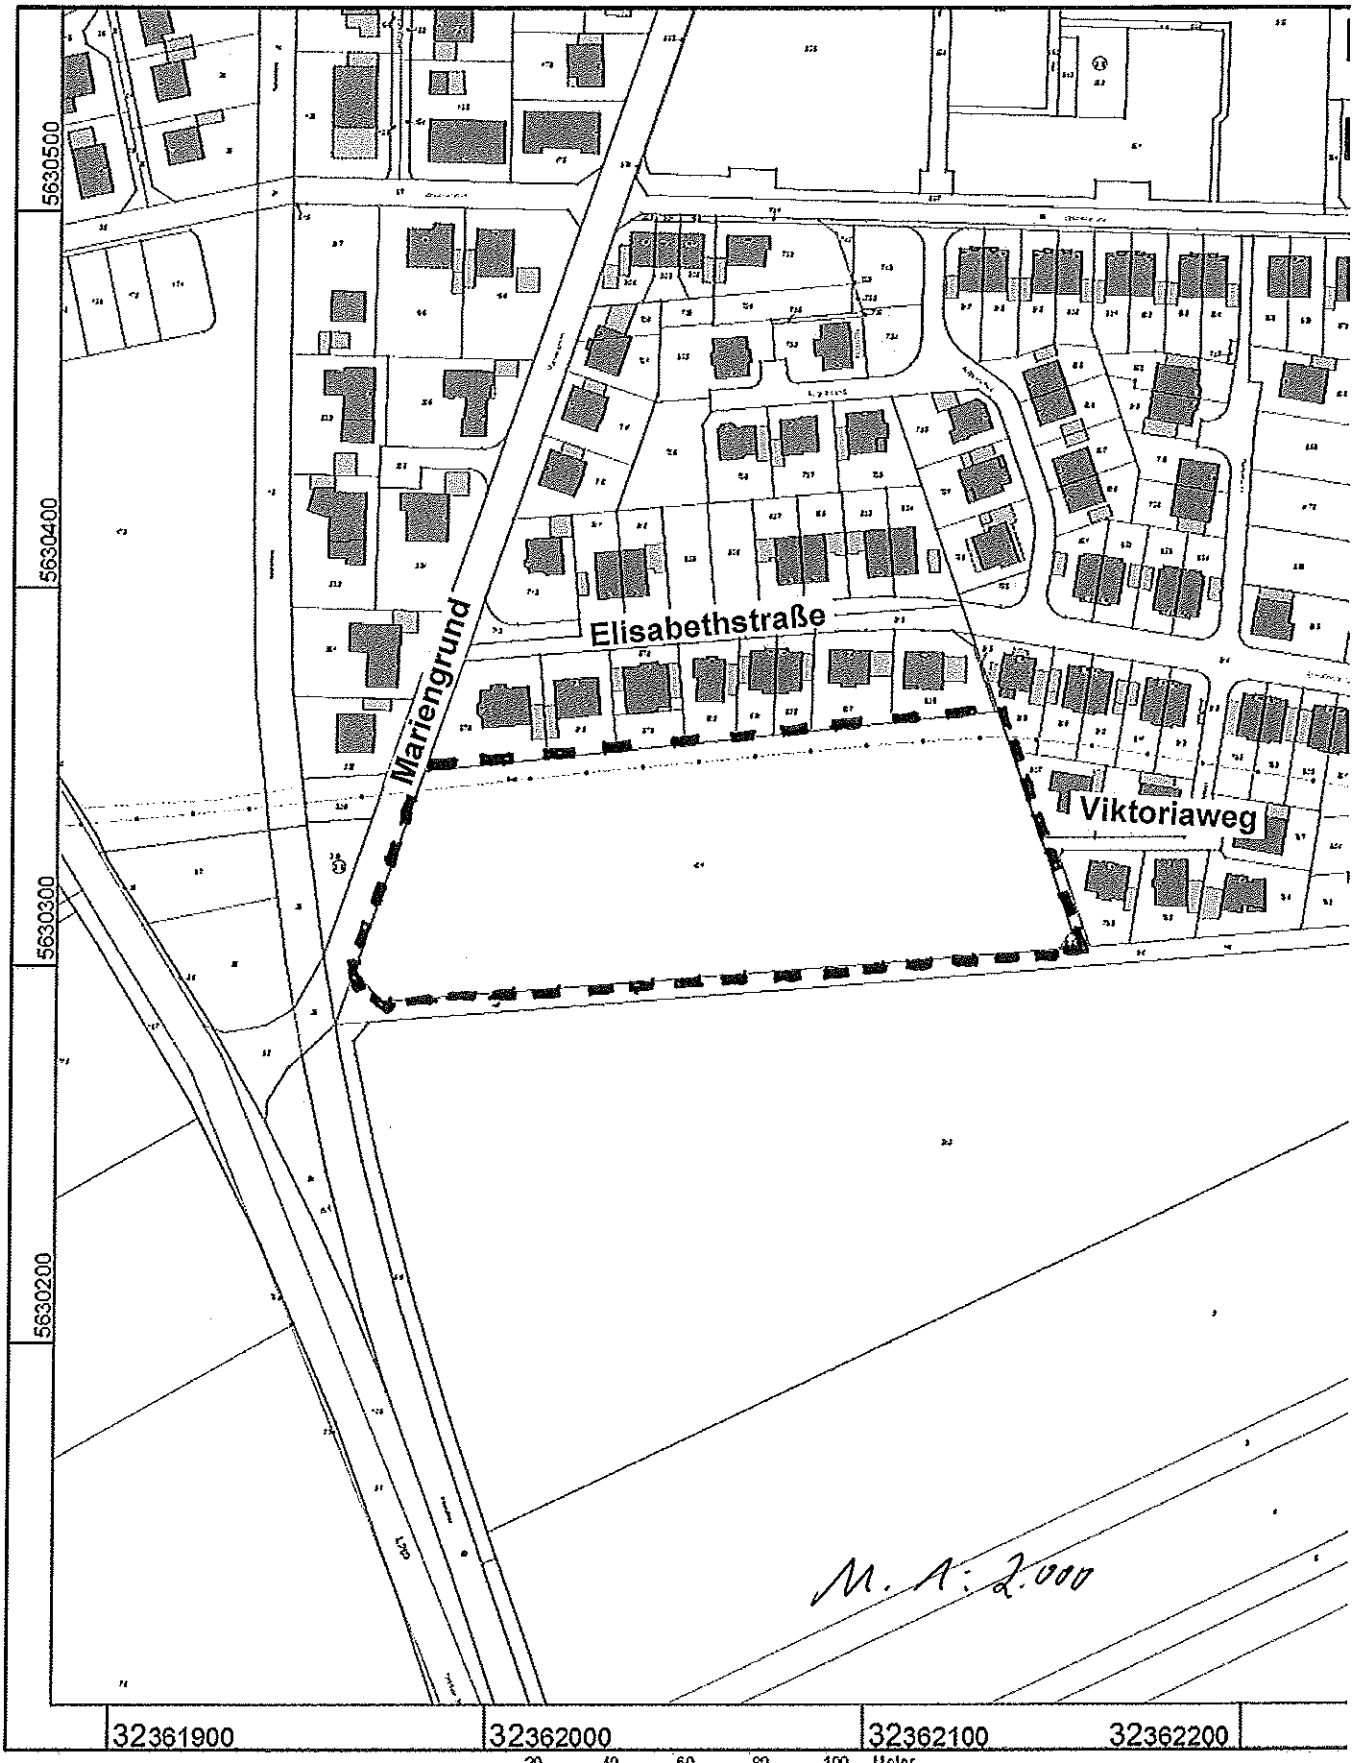

Maßstab 1 : 2000
20 40 60 80 100 Meter

© Rhein-Sieg-Kreis

Gefertigt im Auftrag durch: Stadt Niederkassel, Rathausstraße 19, 53859 Niederkassel

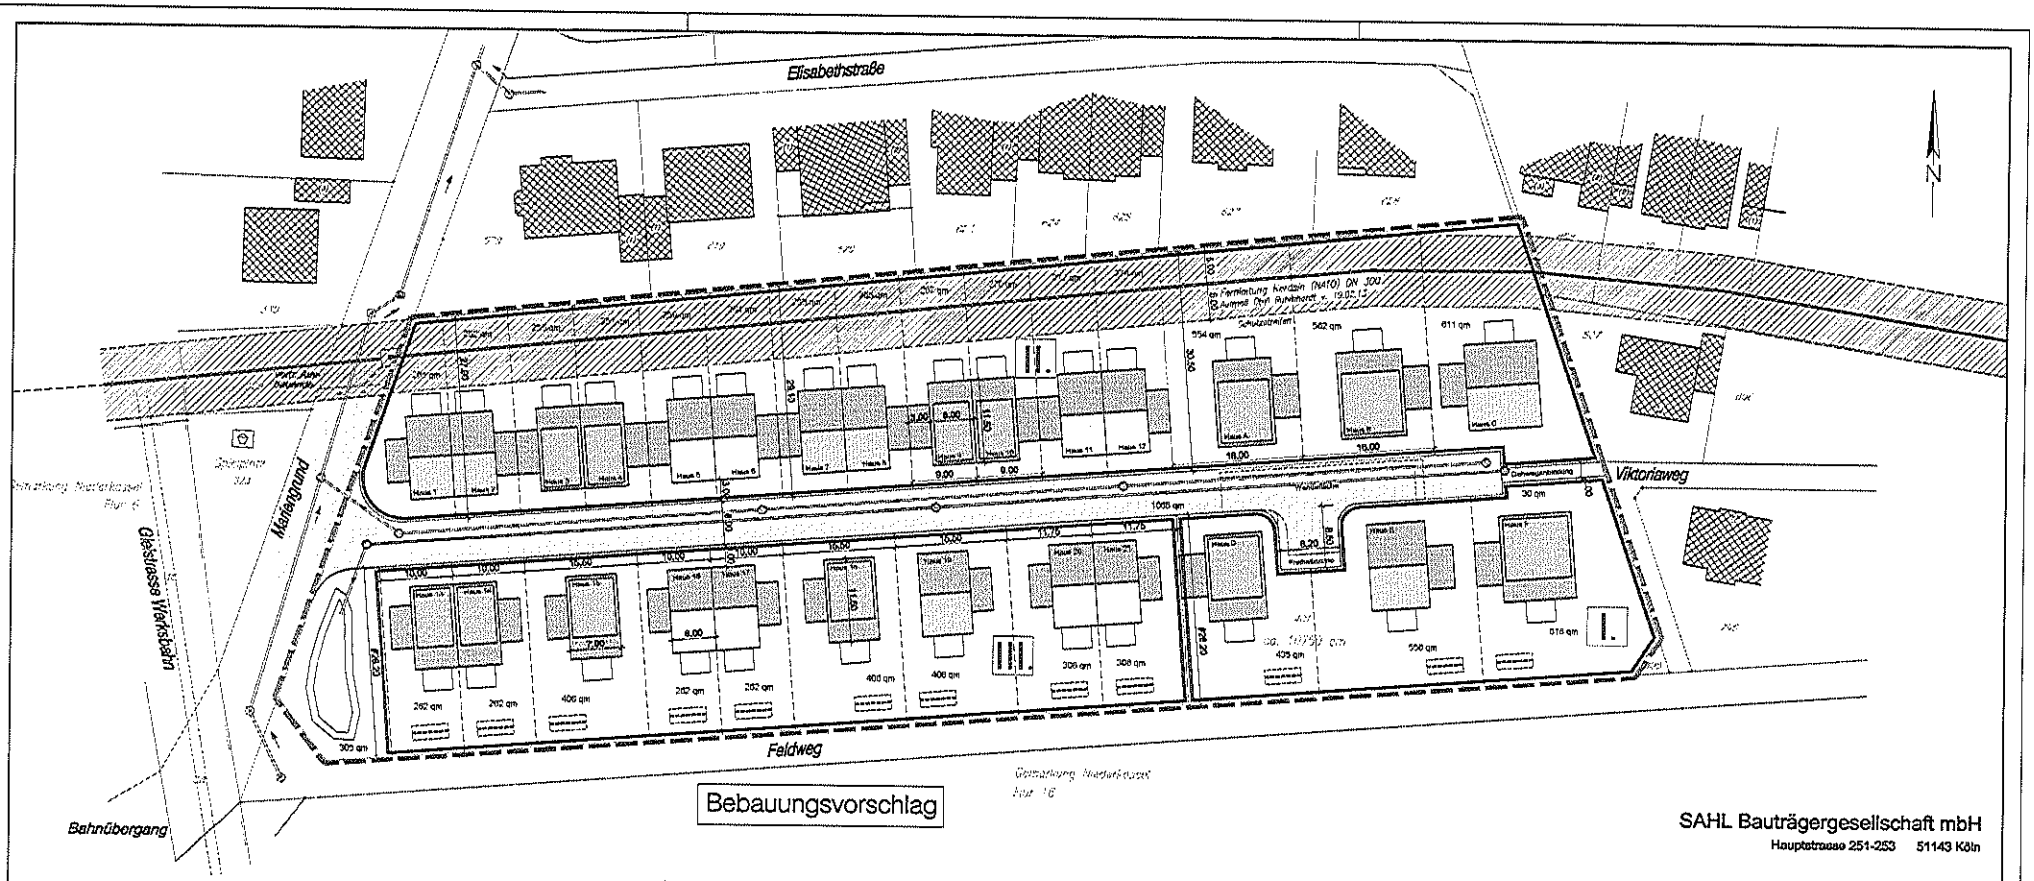

SAHL Bauträgergesellschaft mbH
Hauptstrasse 251-253 51143 Köln

I. Geschossigkeit I. Firsthöhe max 8,50m, wie B-Plan 113 N nur Einzelhäuser	II. Geschossigkeit II. Firsthöhe max 10,0m, wie B-Plan 113 N Einzel und Doppelhäuser	III. Geschossigkeit I. Firsthöhe max 8,50m, wie B-Plan 113 N Einzel und Doppelhäuser ,mindestens jedoch 3 freistehende EFH. (geregelt durch vertragliche Zusicherung)

2012-02 L 001a

Lageplan des Erschließungsgebietes
M 1:500

Köln, den 14.06.2013

Fredersdorf Consulting
Bartholstraße 123
50823 Köln
Tel: 0221 / 99 25 790
Fax: 0221 / 99 25 791

Anlage2