


Anlage

Bebauungsplan Nr. 122 M
Das Plangebiet liegt im Bereich Eifelstraße,
Am Sportplatz, Schulzentrum Süd
im Ortsteil Mondorf

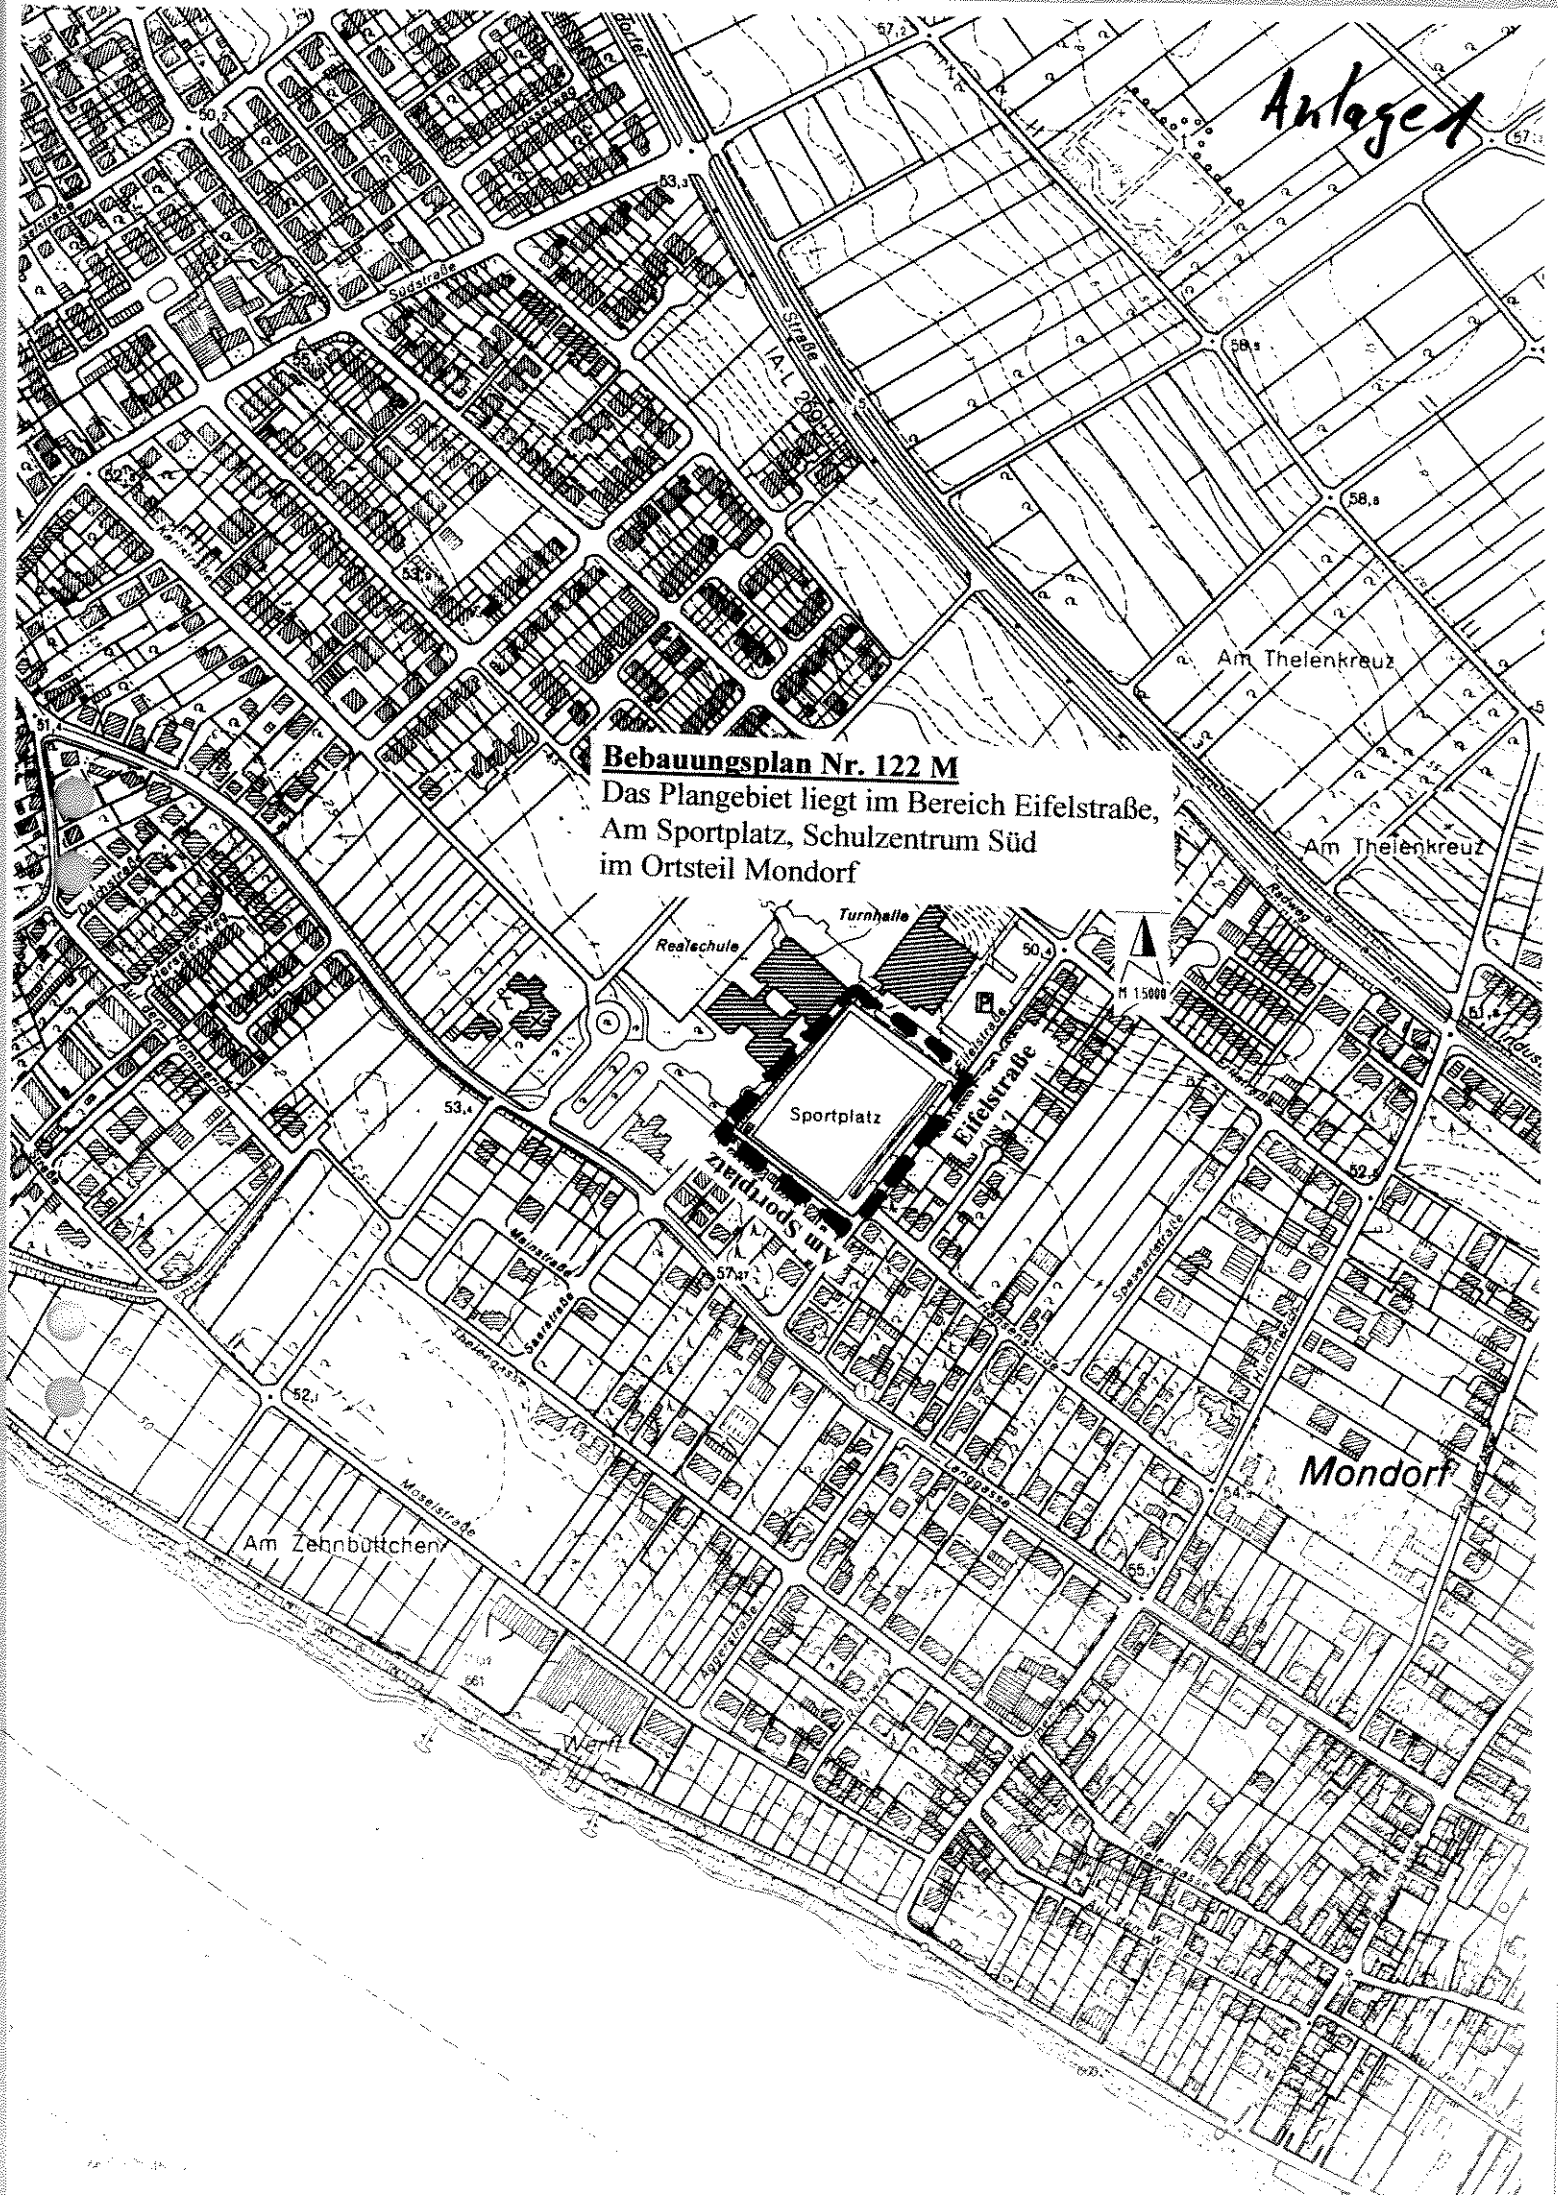

Mondorf

Am Zennbüttchen

Am Theilenkreuz

Am Theilenkreuz

Sportplatz

Eifelstraße

Realschule

Turnhalle

Schulzentrum Süd

Ministerei


Sportplatz

Am Zennbüttchen


Am Zennbüttchen

M 15000

Anlage 2

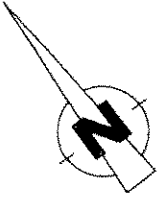

3. Entwurf	
Unterschied Entwurfsverfahren:	
Unterschied Bauherr:	
Strauchname:	Neubau eines Alten- und Pflegeheimes mit 80 Betten
Bauherr:	[REDACTED]
Baumrt:	Eifelstrasse 53859 Niederkrasselt / Mondorf
Baujahr:	Lageplan
grz.:	BE.
Maßstab:	M. 1:500
Datum:	26.08.2008
Proj.:	LAG-A/C-E

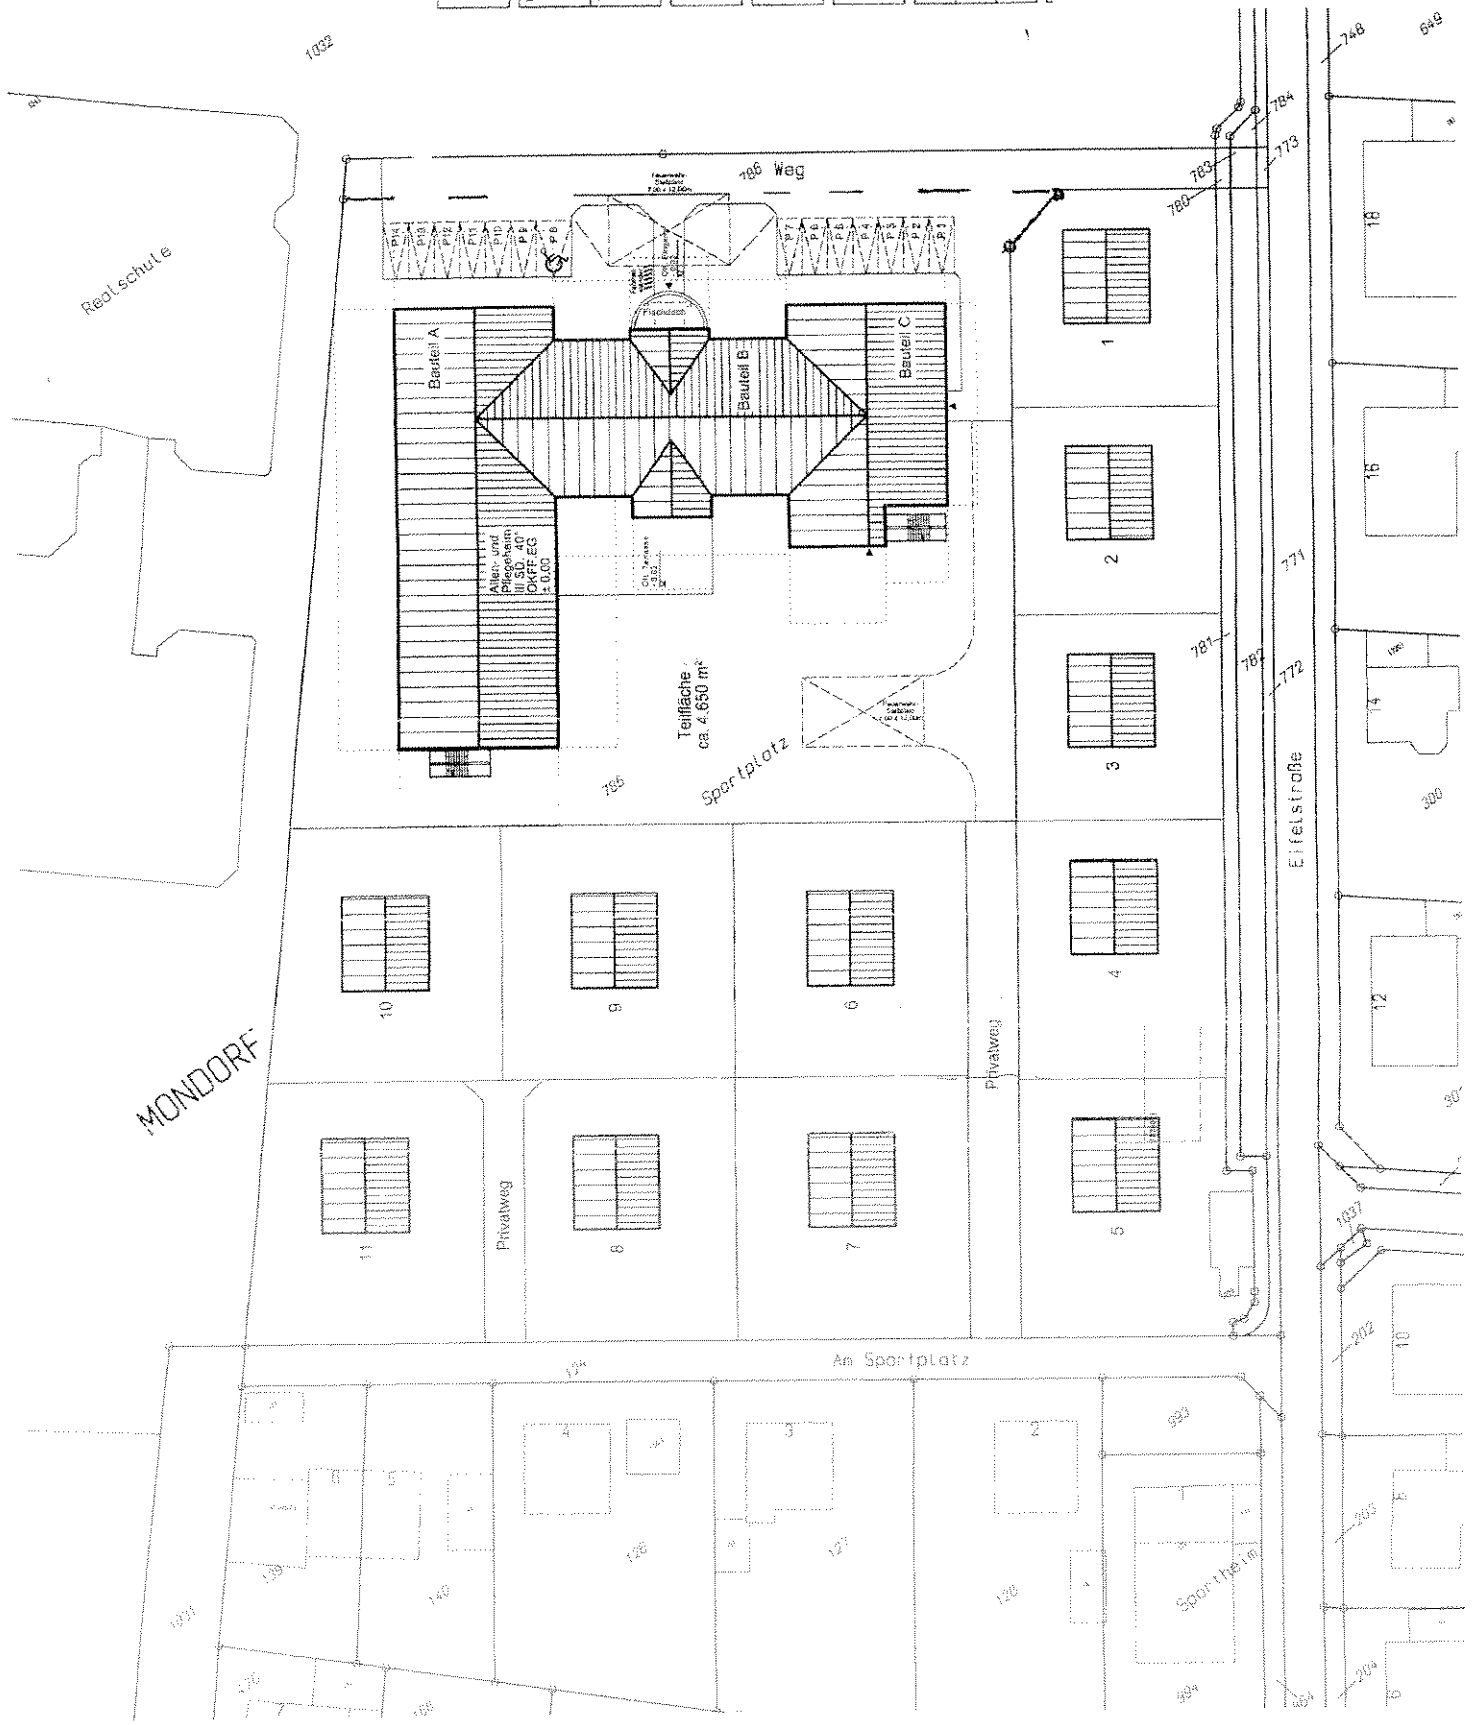

1032

106 Weg

Teilfläche
ca. 4.650 m²

Sportplatz

Privatweg

Am Sportplatz

Eifelstraße

MONDORF

Realschule