


Anlage 1
1:2500

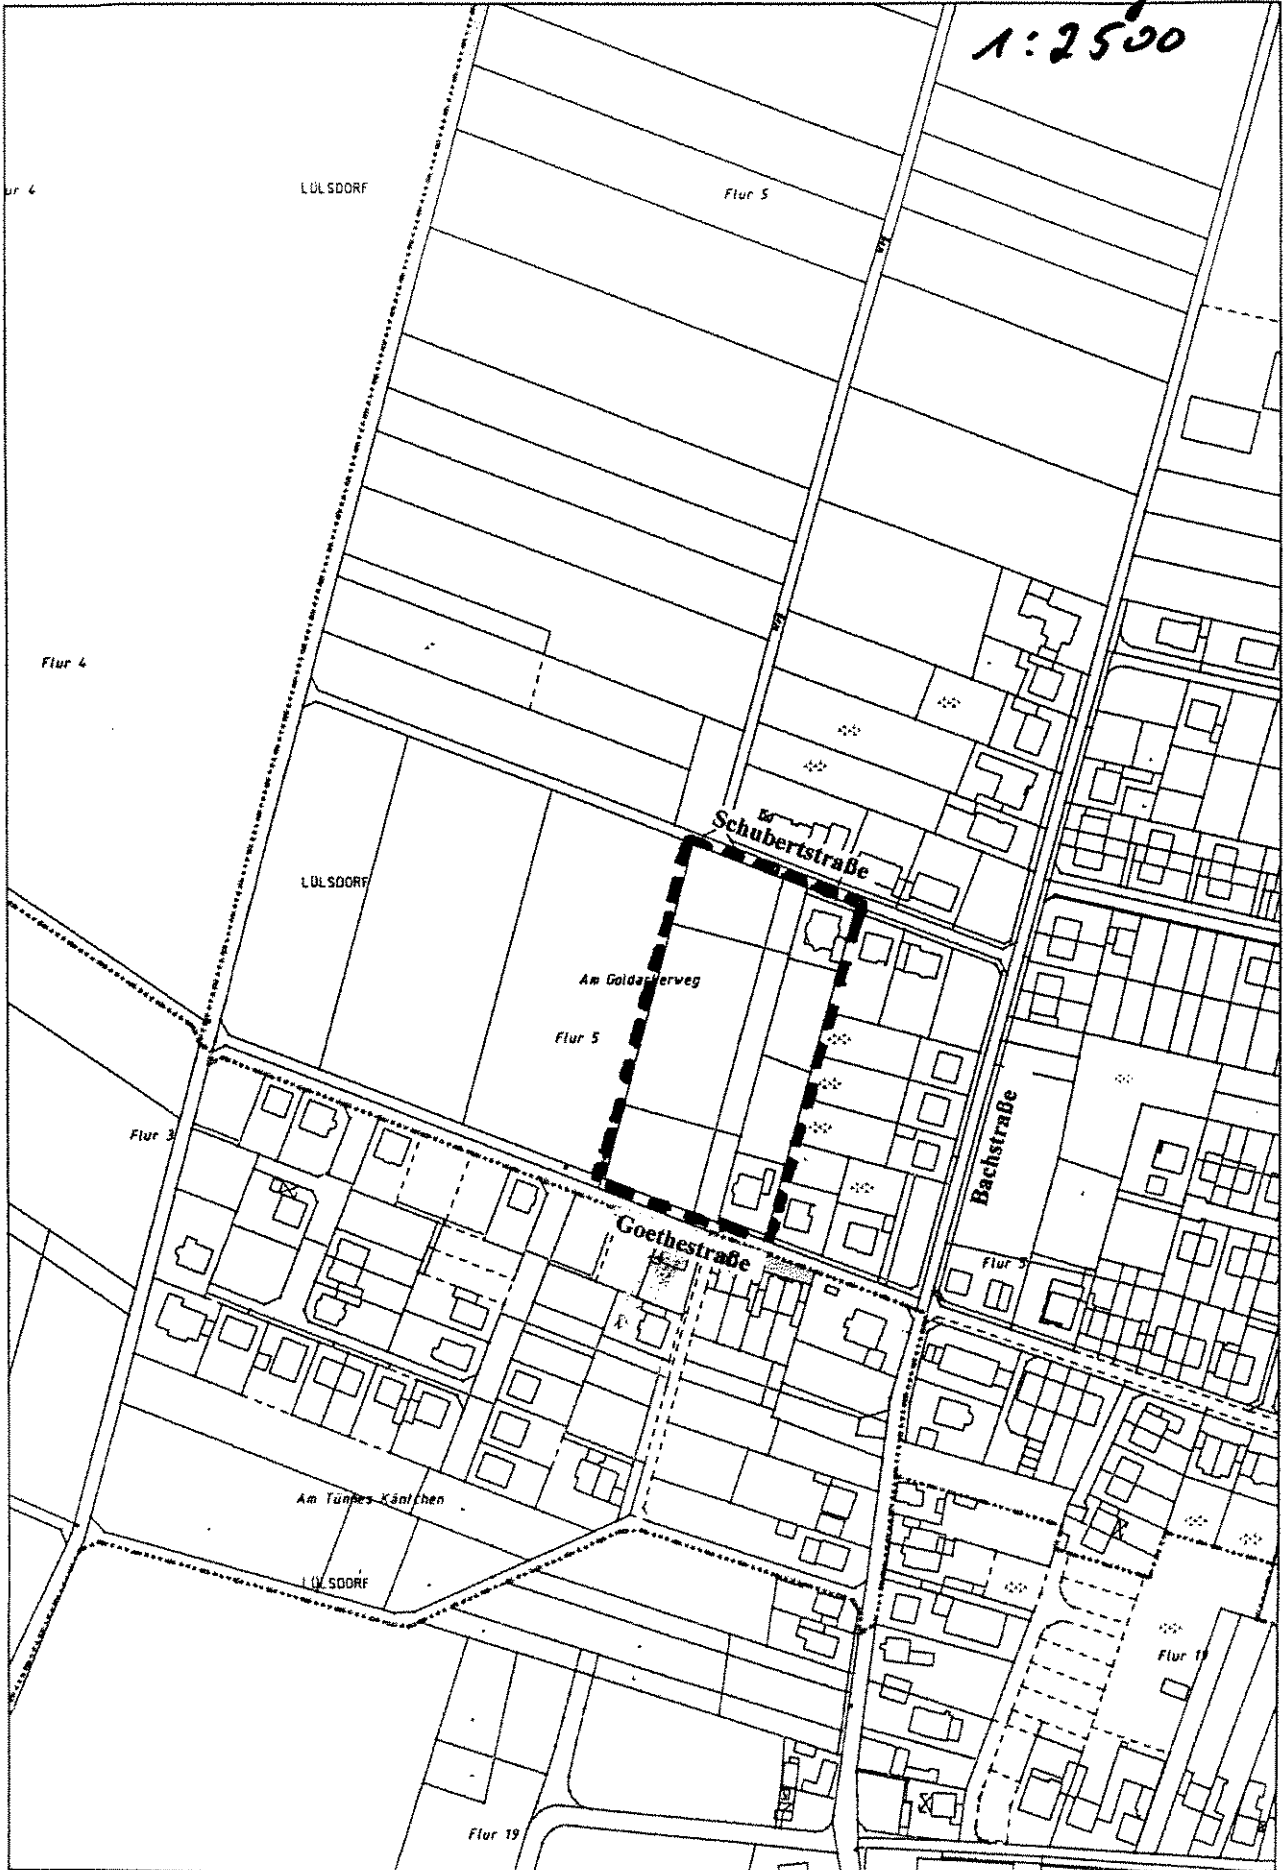

A 3

Anlage 3

LÜLSDORF

Flur 5

Bebauungsplan Nr. 76 L, 1. Änderung
Das Plangebiet umfasst den Bereich
Zwischen der Goethestraße und
Schubertstraße im Ortsteil Lülsdorf

LÜLSDORF

Schubertstraße

Am Galdacherweg

Flur 5

Flur 3

Goethestraße

Flur 5

Am Tümpel Känthchen

LÜLSDORF

Flur 19

Flur 19

In der Eiche Bitze

1:2500