


# Anlage 1

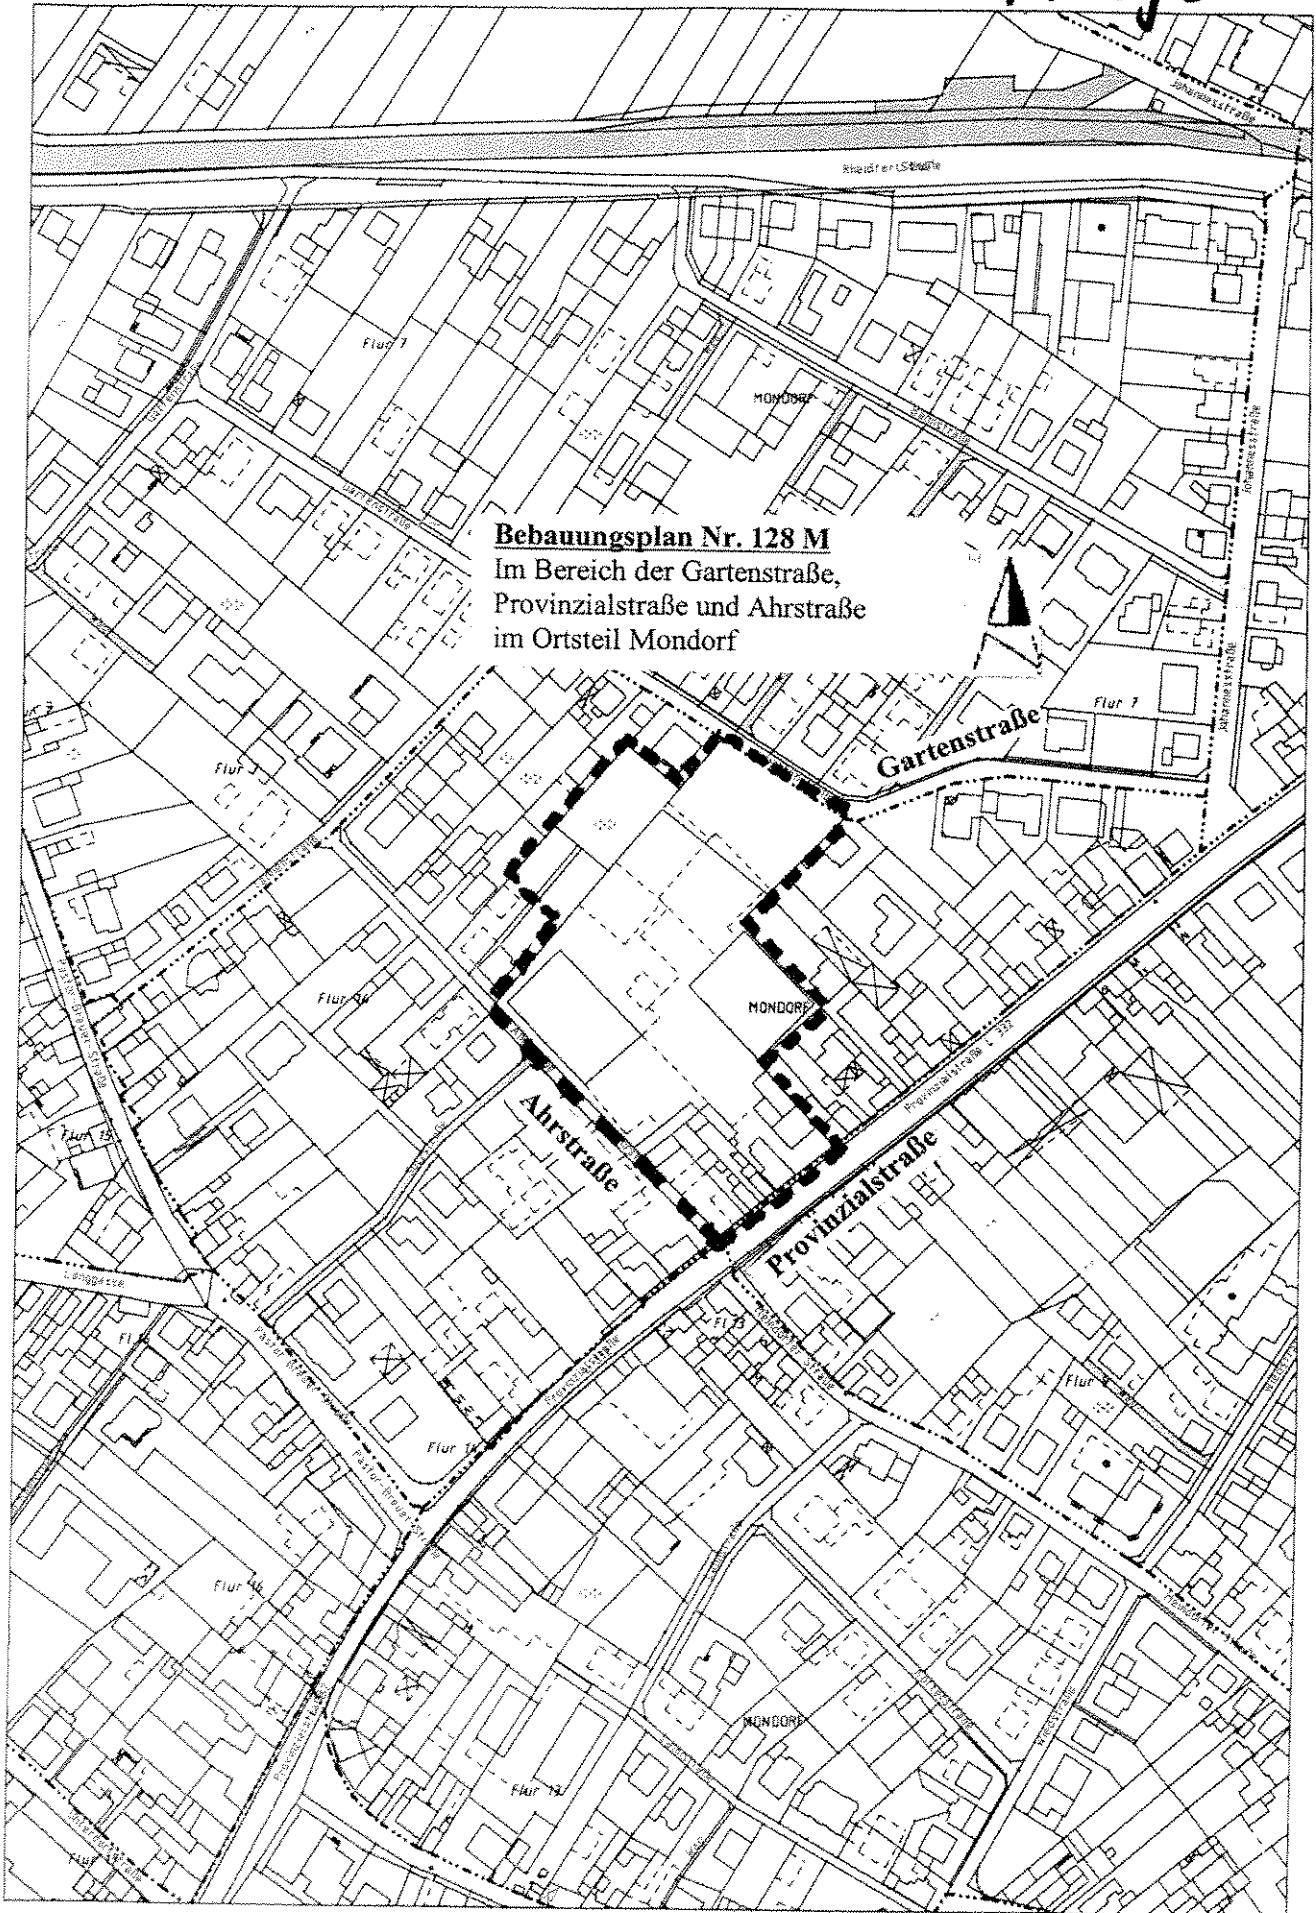

**Bebauungsplan Nr. 128 M**  
Im Bereich der Gartenstraße,  
Provinzialstraße und Ahrstraße  
im Ortsteil Mondorf

M. 1:2500