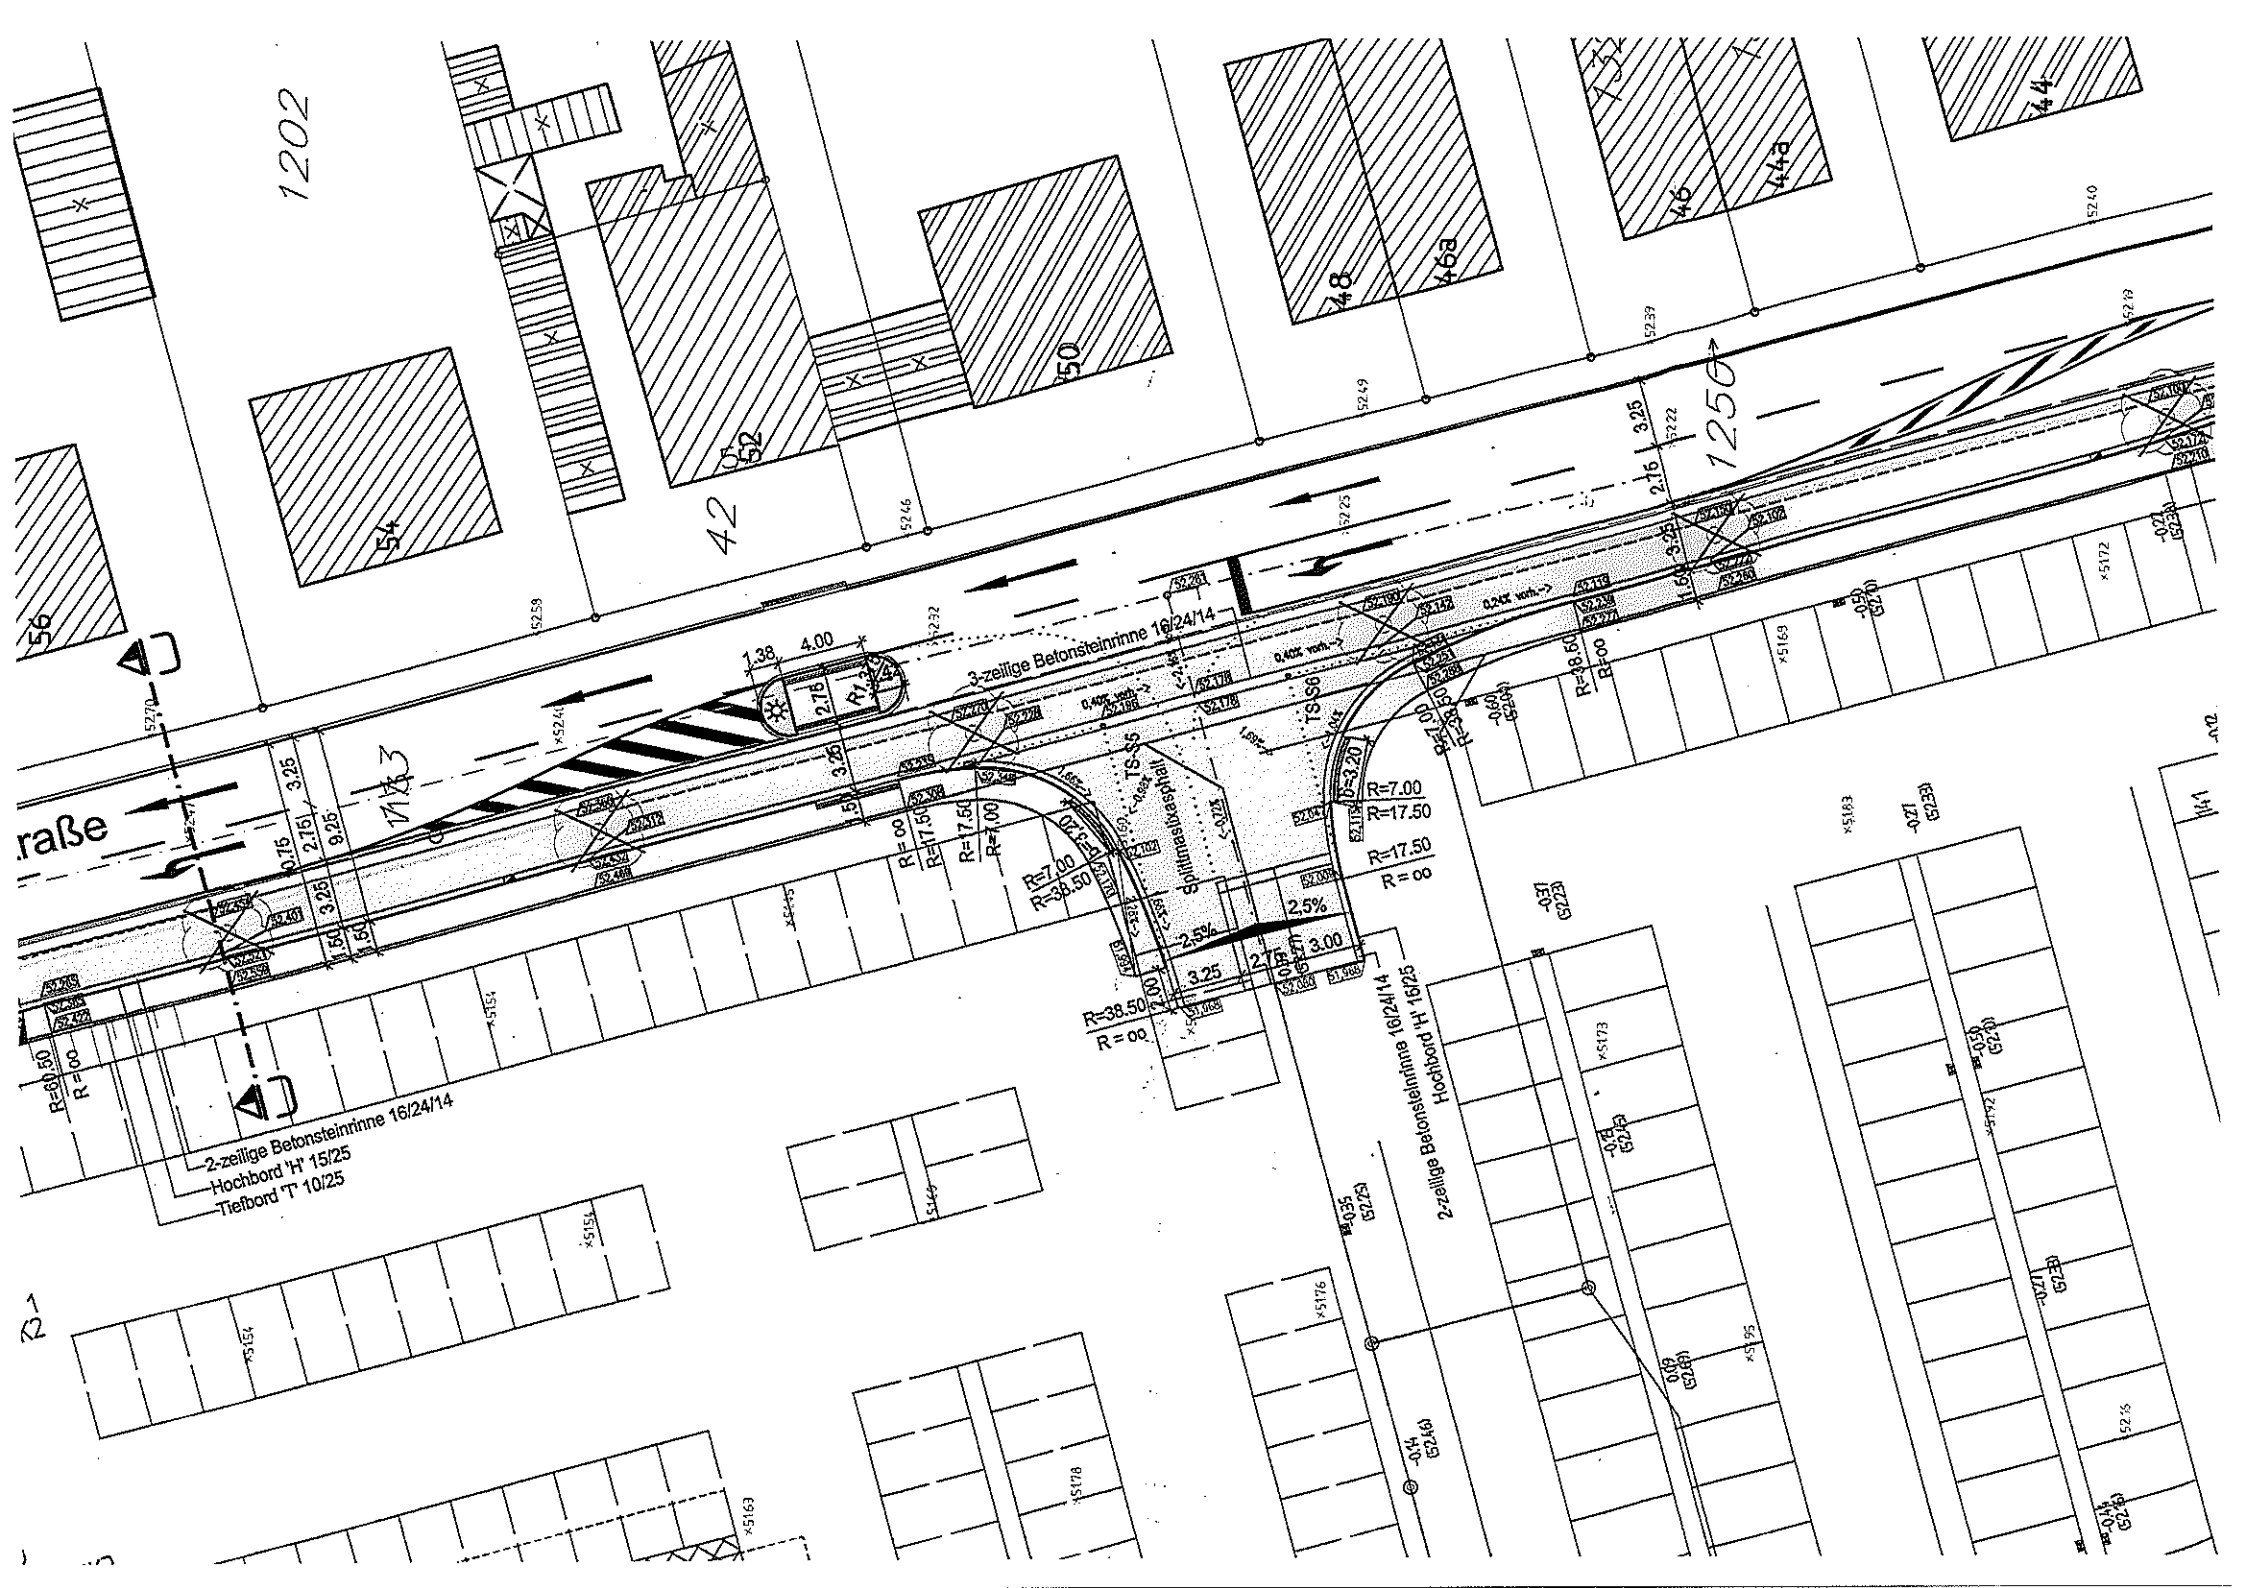

1202
42
1250
1133
raße
3-zeilige Betonsteinrinne 16/24/14
2-zeilige Betonsteinrinne 16/24/14
Hochbord 'H' 15/25
Tiefbord 'T' 10/25
2-zeilige Betonsteinrinne 16/24/14
Hochbord 'H' 15/25
Splittmastixasphalt
TS-S5
TS-S6
R=7.00
R=17.50
R=38.50
R=∞
2,5%
3.00
3.25
2.75
4.00
1.38