




Bezirksregierung Köln, 50606 Köln

Stadt Niederkassel  
Der Bürgermeister  
Rathausstr. 19  
53859 Niederkassel

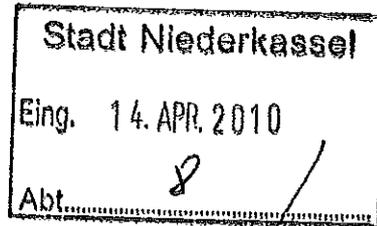

Datum: 31.03.2010

Seite 1 von 1

Aktenzeichen:  
54-16.22

Auskunft erteilt:  
Frau Horstkötter  
irm-  
gard.horstkoetter@brk.nrw.de  
Zimmer: K 501  
Telefon: (0221) 147 - 3431  
Fax: (0221) 147 - 3185

Zeughausstraße 2-10,  
50667 Köln

DB bis Köln Hbf,  
U-Bahn 3,4,5,16,18  
bis Appellhofplatz

Telefonische Sprechzeiten:  
mo. - do.: 8:30 - 15:00 Uhr

Besuchertag:  
donnerstags: 8:30 - 15:00 Uhr  
(weitere Termine nach Verein-  
barung)

Landeskasse Köln:  
Dt. Bundesbank, Filiale Köln  
BLZ 370 000 00,  
Kontonummer 370 015 20  
WestLB, Düsseldorf  
BLZ 300 500 00,  
Kontonummer 965 60

Hauptsitz:  
Zeughausstr. 2-10, 50667 Köln  
Telefon: (0221) 147 - 0  
Fax: (0221) 147 - 3185

poststelle@brk.nrw.de  
www.bezreg-koeln.nrw.de

**Durchführung von Planfeststellungsverfahren gem. § 20 des Ge-  
setzes über die Umweltverträglichkeitsprüfung (UVPG)**

Leitungsverbindung der Rheinland Raffinerie zwischen den Werksteilen  
Köln Godorf und Wesseling

Anlagen: ein Antragsexemplar in Papierform und eine CD-R

Sehr geehrte Damen und Herren,

die Shell Deutschland Oil GmbH plant eine Leitungsverbindung zwi-  
schen den Werken der Rheinland Raffinerie Nord (Köln-Godorf) und  
Süd (Wesseling) bestehend aus 4 parallel verlegten Stahlrohrleitungen.  
In den Leitungen sollen die Produkte Mogas-Komponente, Gasöl-  
Komponente, Flüssiggase und Kerosin transportiert werden.

Nach § 20 Abs. 1 Satz 1 des Gesetzes über die Umweltverträglichkeits-  
prüfung (UVPG) v. 24.02.2010 (BGBl. I S. 94) in Verbindung mit § 3c  
und Nr. 19.3.2 der Anlage 1 zum UVPG besteht für dieses Vorhaben die  
Verpflichtung zur Durchführung einer Umweltverträglichkeitsprüfung.  
Das Vorhaben bedarf der Planfeststellung.

Die beigefügten Planunterlagen übersende ich gem. § 73 Abs. 2 und  
Abs. 3a Verwaltungsverfahrensgesetz des Landes Nordrhein-Westfalen  
zur Stellungnahme.

Auch wenn keine Einwendungen erhoben werden, bitte ich um Ihre  
Rückäußerung bis zum **18.06.2010**.

Mit freundlichen Grüßen  
Im Auftrag

gez.: Horstkötter





Rhein-Sieg-Kreis  
Lülsdorf

1200m

Südfrasse S4

Südfrasse S5

895m


~420m

Rhein-Erft-Kreis  
Wesseling

- Dükertrasse
- - - Montage-/ Ablaufbahn



Lageplan  
Südtrassen S4 und S5  
1 : 5.000

de la Motte & Partner GmbH  
Büro: ...

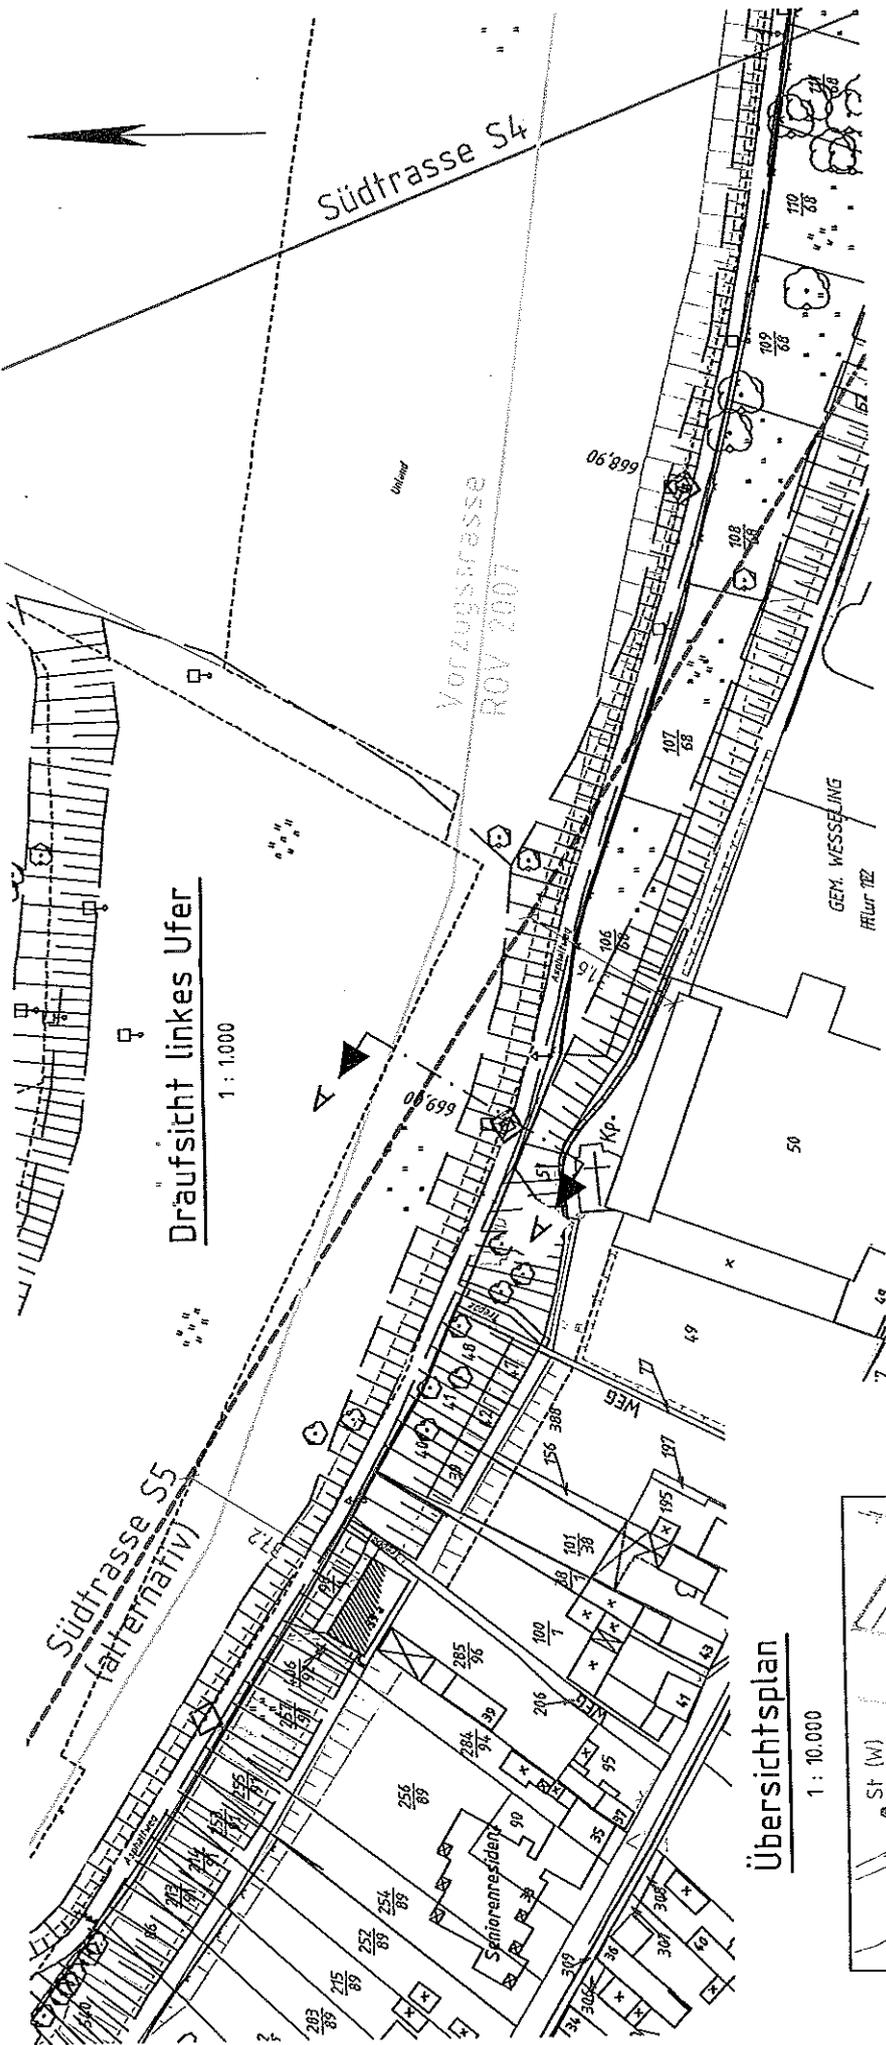

**Dräufsicht linkes Ufer**  
1 : 1.000

**Schnitt A - A**  
1 : 500

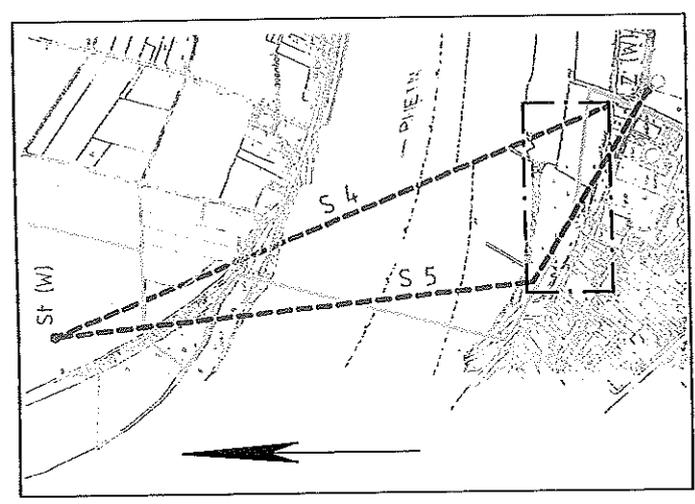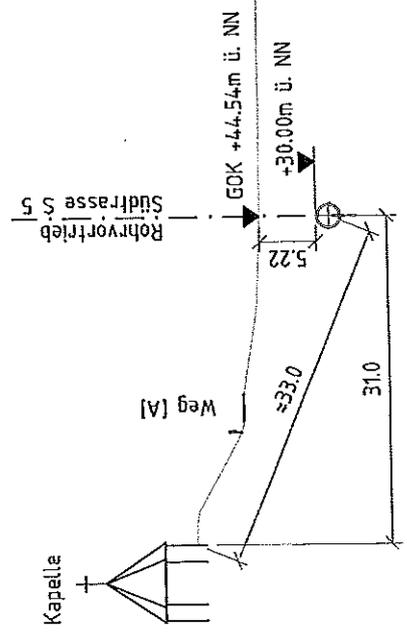

**SÜDTRASSEN**  
Lage der Vortriebe im  
Bereich des linken Ufers

