

*Kanal- und Straßenausbau
Gladiolenweg*



Stadt Niederkassel

Stand 15. März 2012



Übersichtskarte

Übersichtsplan

Bilder

Variante 1

Lageplan

Variante 2

Lageplan

Regelquerschnitt


Regelquerschnitt

Regelquerschnitt

Bilde Endausbau

Fragen/Diskussion

Übersichtskarte

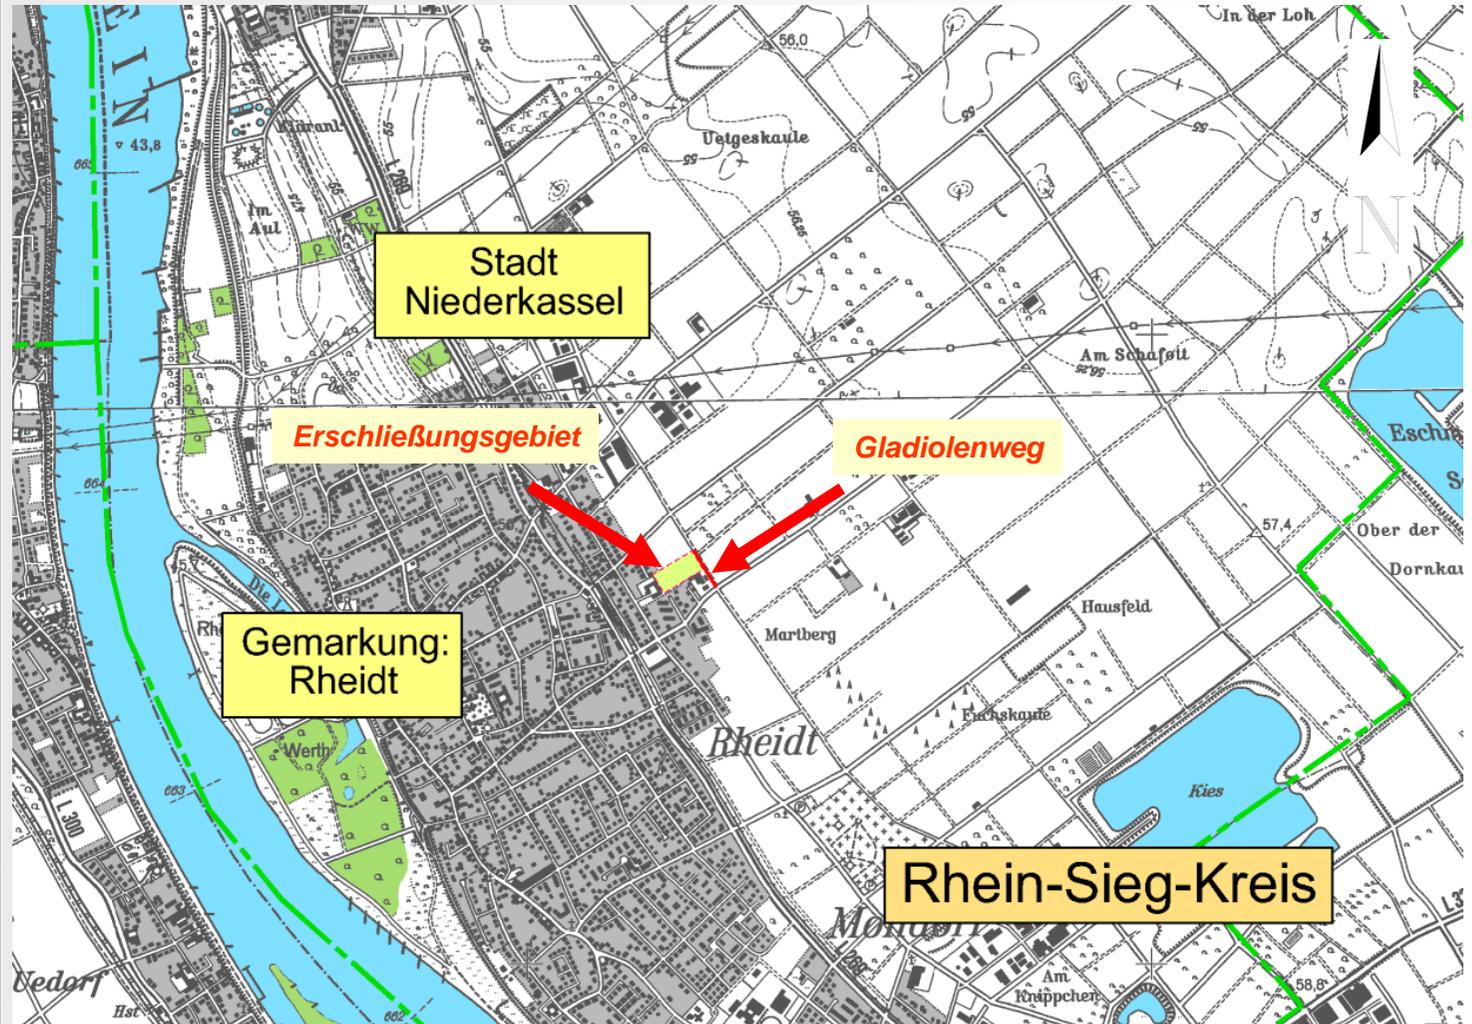



Übersichtsplan

Erschließungsgebiet Gladiolenweg

- örtliche topographische Vermessung

- Baugrundaufschlüsse

Erschließungsgebiet

Gladiolenweg

- Anfrage Ver-/Entsorgungsträger

- Ermittlung von Grunderwerbsflächen

- Entwicklung von Lageplänen und Querprofilen

Übersichtskarte

Übersichtsplan

Bilder

Variante 1

Lageplan

Variante 2

Lageplan

Regelquerschnitt

Regelquerschnitt

Regelquerschnitt

Bilde Endausbau

Fragen/Diskussion



Erschließungsgebiet

Bild 1 von 2

Übersichtskarte

Übersichtsplan

Bilder (1 von 2)

Variante 1

Lageplan

Variante 2

Lageplan

Regelquerschnitt

Regelquerschnitt

Regelquerschnitt

Bilde Endausbau

Fragen/Diskussion





Gladiolenweg

Bild 2 von 2

Übersichtskarte

Übersichtsplan

Bilder (2 von 2)

Variante 1

Lageplan

Variante 2

Lageplan

Regelquerschnitt

Regelquerschnitt

Regelquerschnitt

Bilde Endausbau

Fragen/Diskussion





Lageplan Erschließungsgebiet Straßenausbaubau Variante 1

Übersichtskarte

Übersichtsplan

Bilder

Variante 1

Lageplan (-1-)

Variante 2

Lageplan


Regelquerschnitt

Regelquerschnitt

Regelquerschnitt

Bilde Endausbau

Fragen/Diskussion

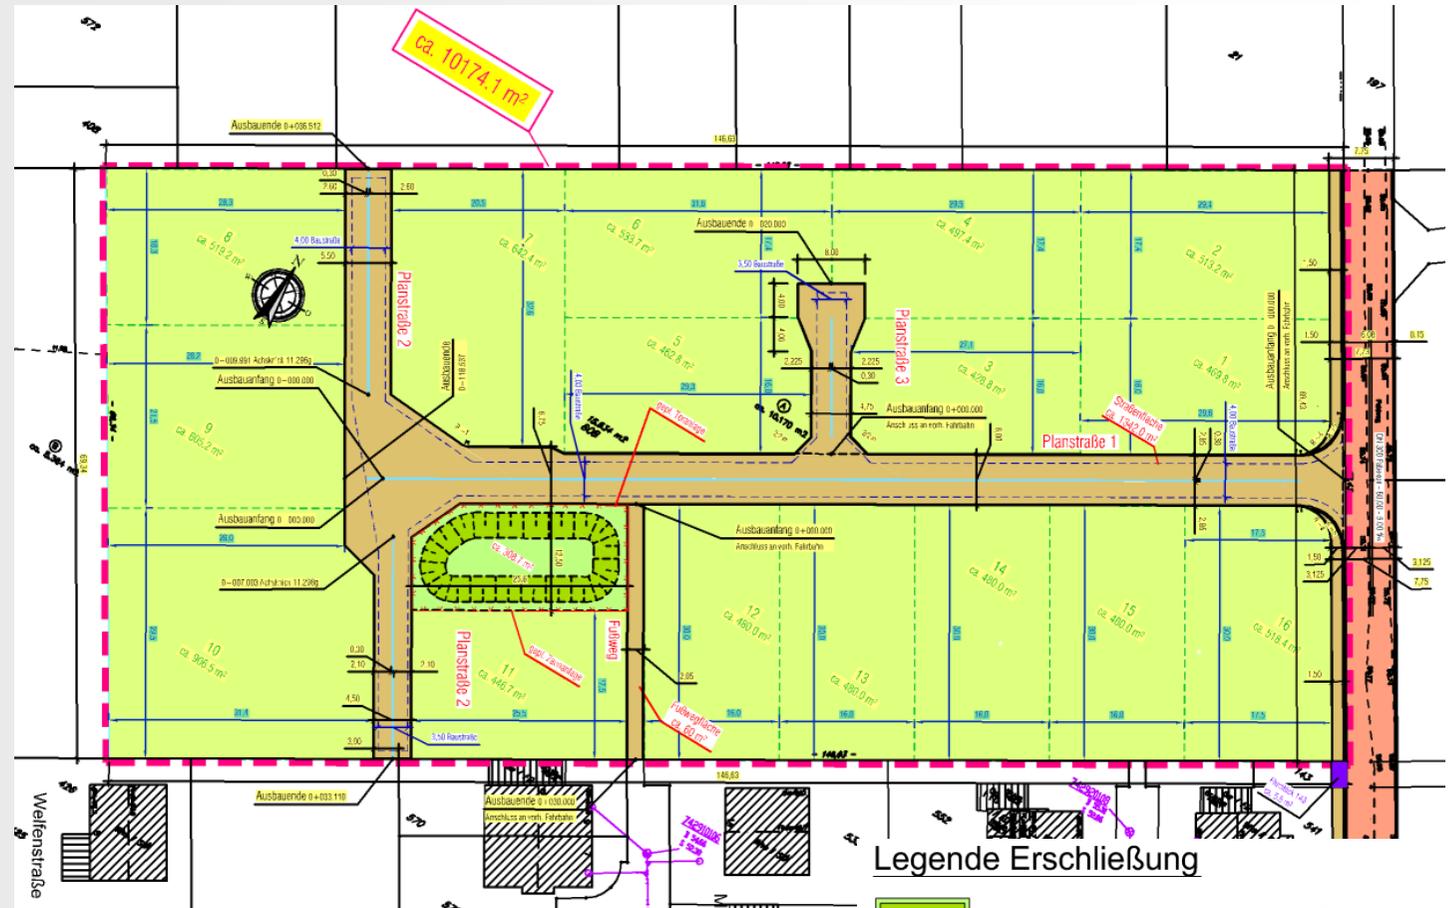


Legende Erschließung

-  gepl. Versickerungsbecken ca. 308.7 m²
-  gepl. Baugrundstücksfläche GESAMT ca. 8463.4 m²
-  Baugrundstücksnummer
-  gepl. Bebauungsgrenze FLÄCHE ca. 10174.1 m²



Lageplan Erschließungsgebiet Straßenausbau Variante 2

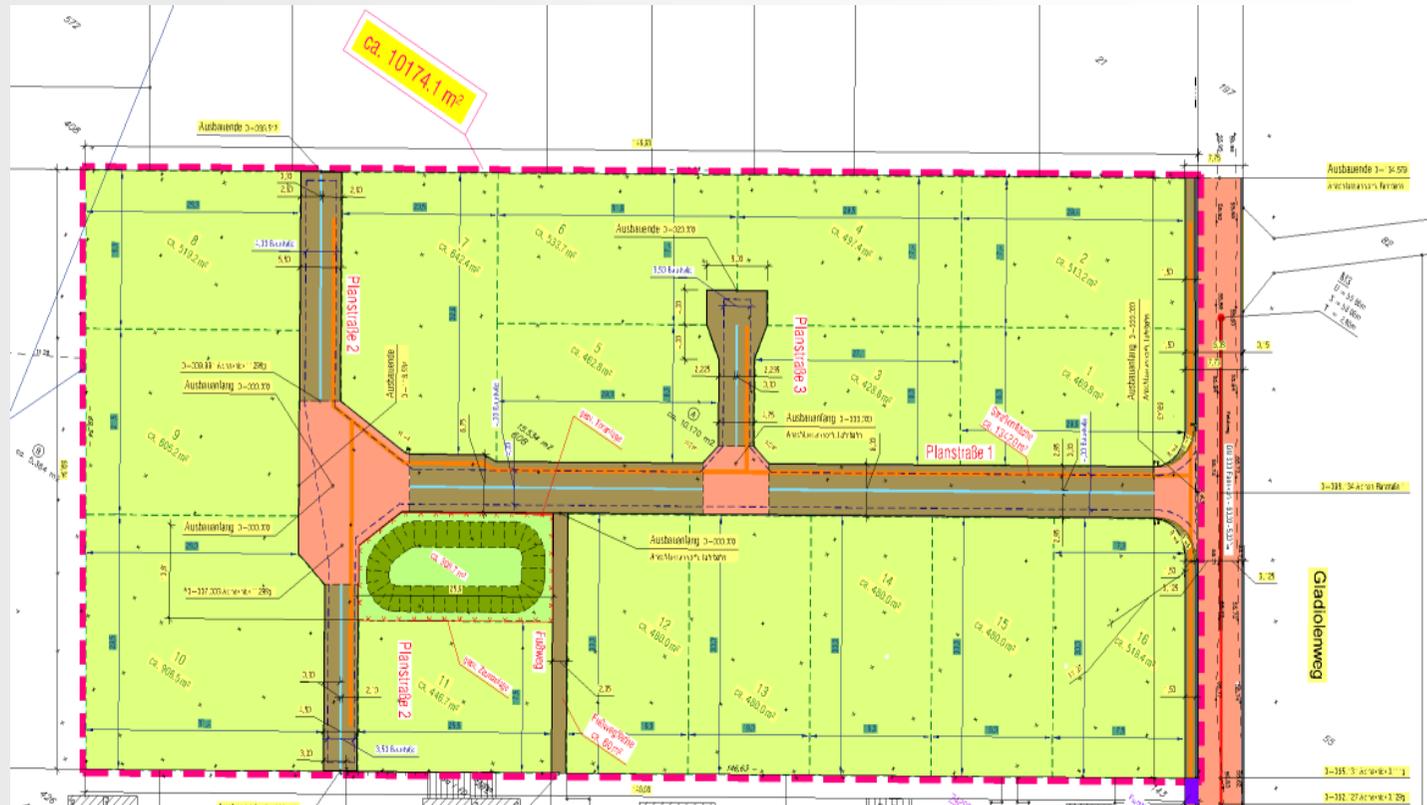

Legende Erschließung

-  gepl. Versickerungsbecken ca. 308,7 m²
-  gepl. Baugrundstücksfläche GESAMT ca. 8463,4 m²
-  Baugrundstücksnummer
-  gepl. Bebauungsgrenze FLÄCHE ca. 10174,1 m²

Übersichtskarte

Übersichtsplan

Bilder

Variante 1

Lageplan

Variante 2

Lageplan

(-1-)

Regelquerschnitt

Regelquerschnitt


Regelquerschnitt

Bilde Endausbau

Fragen/Diskussion



Lageplan Erschließungsgebiet Kanalausbau

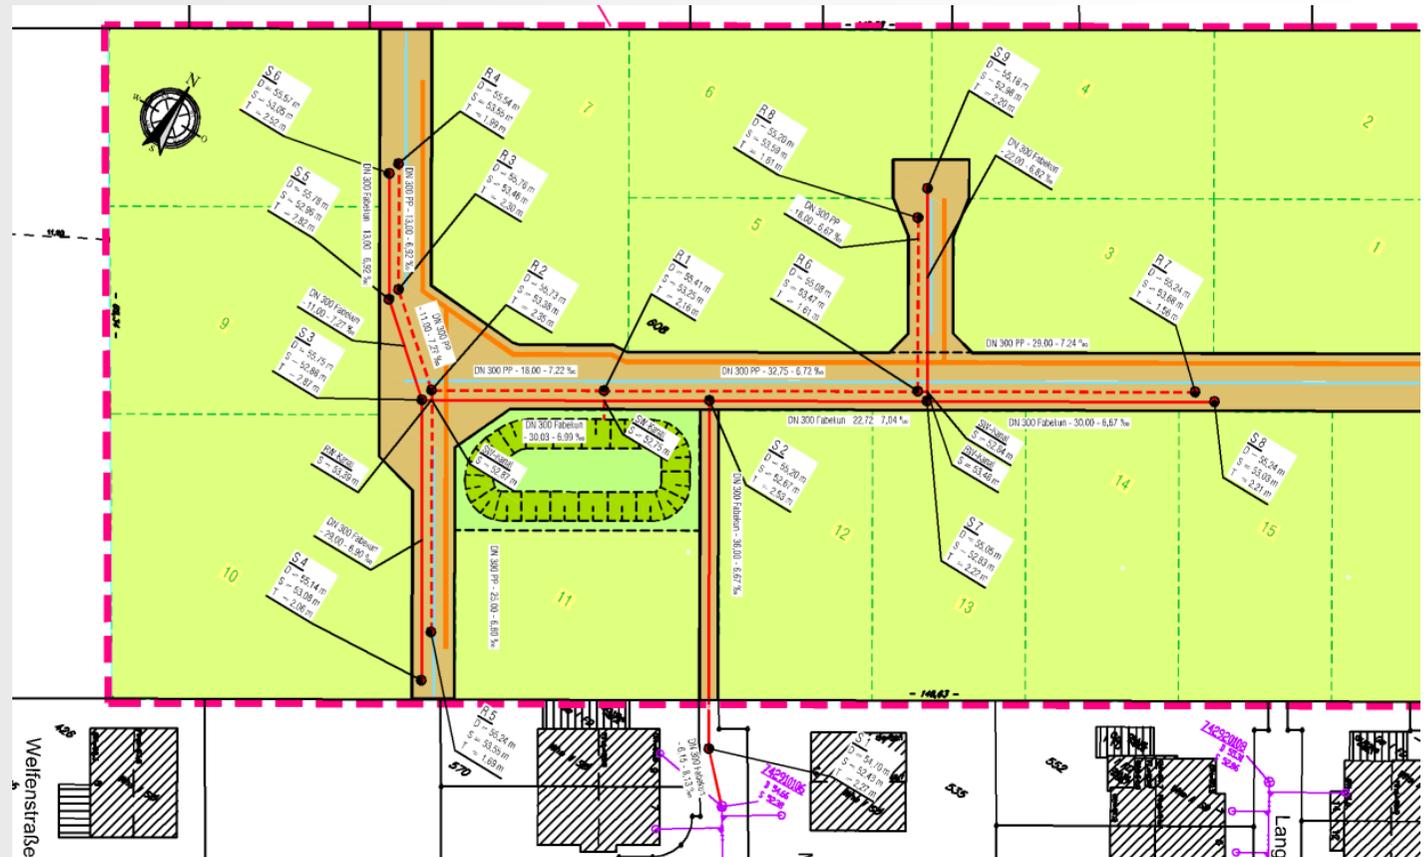

-  gepl. Versickerungsbecken ca. 308.7 m²
-  gepl. Baugrundstücksfläche GESAMT ca. 8463.4 m²
-  Baugrundstücksnummer
-  gepl. Bebauungsgrenze FLÄCHE ca. 10174.1 m²

Übersichtskarte

Übersichtsplan

Bilder

Variante 1

Lageplan (-2-)

Variante 2

Lageplan

Regelquerschnitt

Regelquerschnitt

Regelquerschnitt

Bilde Endausbau

Fragen/Diskussion



Lageplan Gladiolenweg Straßenausbau

Übersichtskarte

Übersichtsplan

Bilder

Variante 1

Lageplan (-3-)

Variante 2

Lageplan


Regelquerschnitt

Regelquerschnitt

Regelquerschnitt

Bilde Endausbau

Fragen/Diskussion

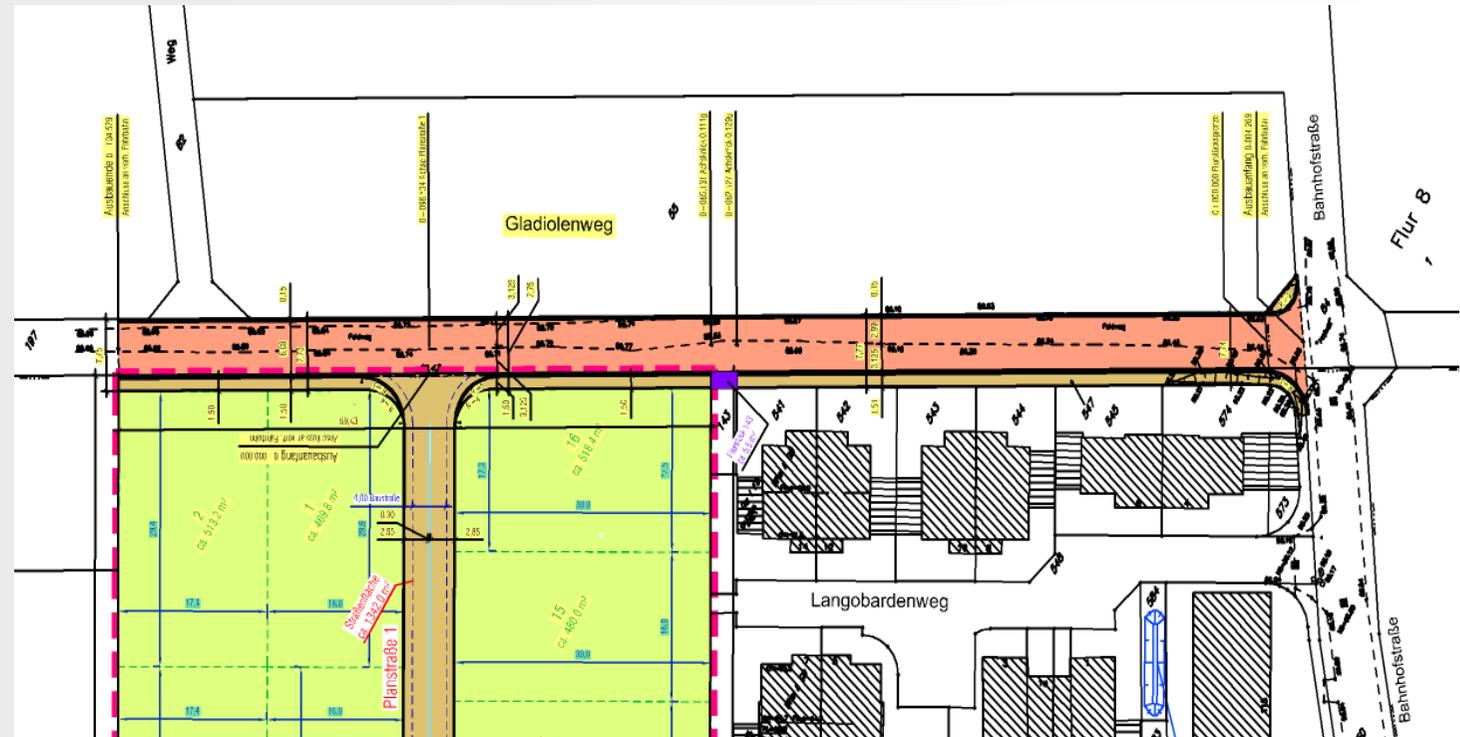


Legende Erschließung

-  gepl. Versickerungsbecken ca. 308.7 m²
-  gepl. Baugrundstücksfläche GESAMT ca. 8463.4 m²
-  Baugrundstücksnummer
-  gepl. Bebauungsgrenze FLÄCHE ca. 10174.1 m²



Lageplan Gladiolenweg Kanalausbau

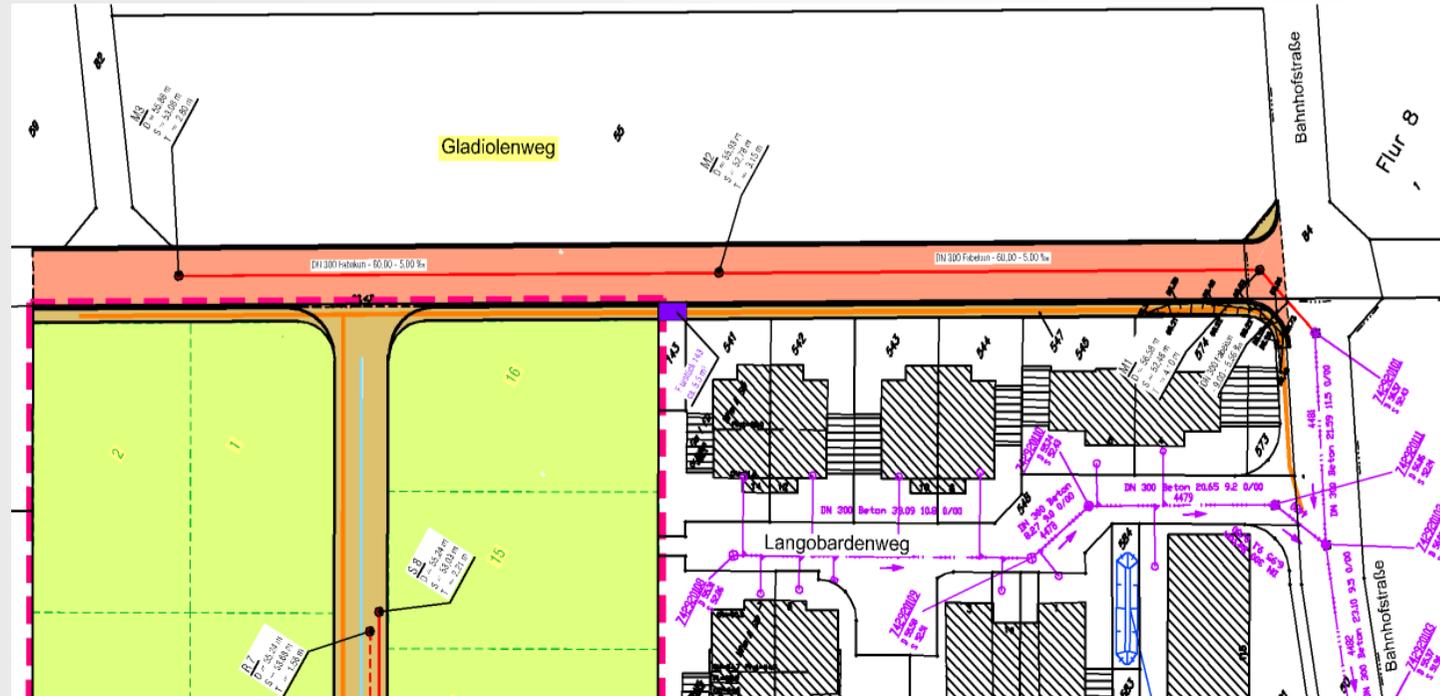

Legende Erschließung

-  gepl. Versickerungsbecken ca. 308.7 m²
-  gepl. Baugrundstücksfläche GESAMT ca. 8463.4 m²
-  Baugrundstücksnummer
-  gepl. Bebauungsgrenze FLÄCHE ca. 10174.1 m²

Übersichtskarte

Übersichtsplan

Bilder

Variante 1

Lageplan (-4-)

Variante 2

Lageplan

Regelquerschnitt

Regelquerschnitt

Regelquerschnitt

Bilde Endausbau

Fragen/Diskussion



Übersichtskarte

Übersichtsplan

Bilder

Variante 1

Lageplan

Variante 2

Lageplan

Regelquerschnitt

Regelquerschnitt

Regelquerschnitt

Bilde Endausbau

Fragen/Diskussion


Regelquerschnitt

Planstraße 1 (Variante 1 und 2)

1. Bauphase

Oberbau
Bauklasse V, gem. RStO 01
Bauweise mit Asphaltdecke
Tafel 1, Zeile 1

Oberbau
Bauklasse V, gem. RStO 01
Bauweise mit Pflasterdecke
Tafel 3, Zeile 3

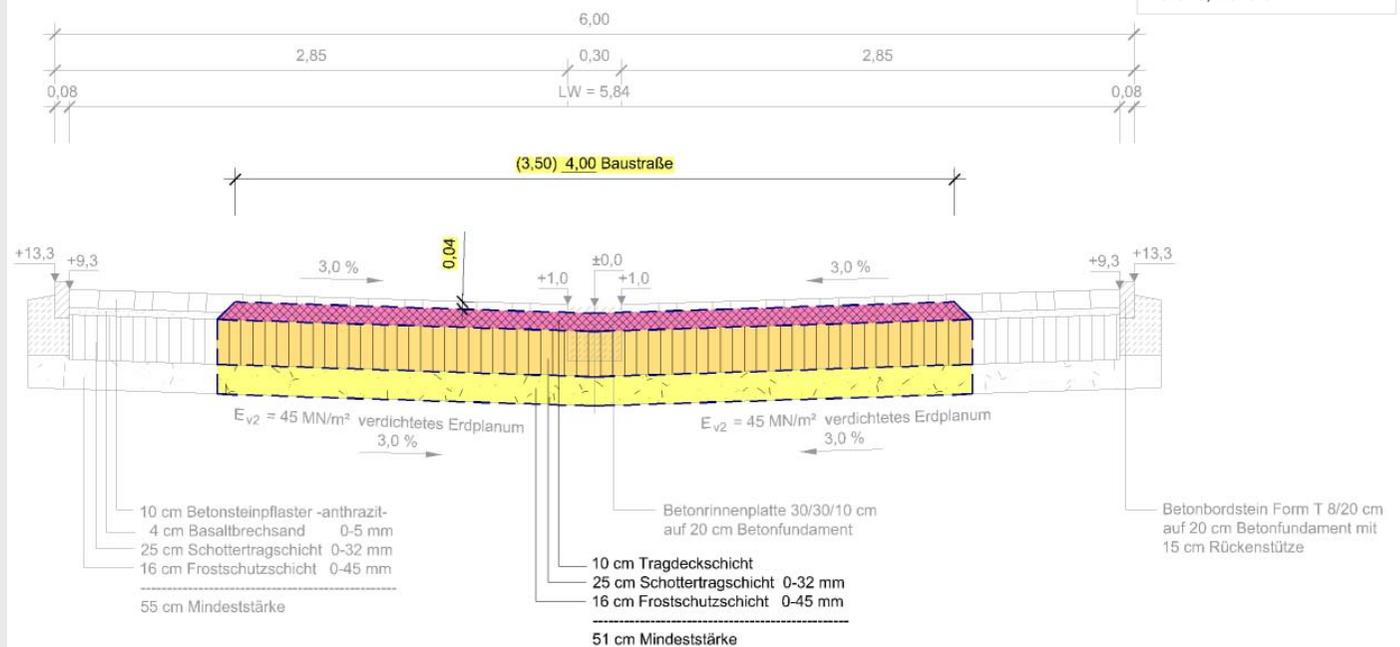



Übersichtskarte

Übersichtsplan

Bilder

Variante 1

Lageplan

Variante 2

Lageplan

Regelquerschnitt

Regelquerschnitt

Regelquerschnitt

Bilde Endausbau

Fragen/Diskussion


Regelquerschnitt

Planstraße 1 (Variante 1 und 2)

Endausbau

Oberbau
Bauklasse V, gem. RStO 01
Bauweise mit Asphaltdecke
Tafel 1, Zeile 1

Oberbau
Bauklasse V, gem. RStO 01
Bauweise mit Pflasterdecke
Tafel 3, Zeile 3

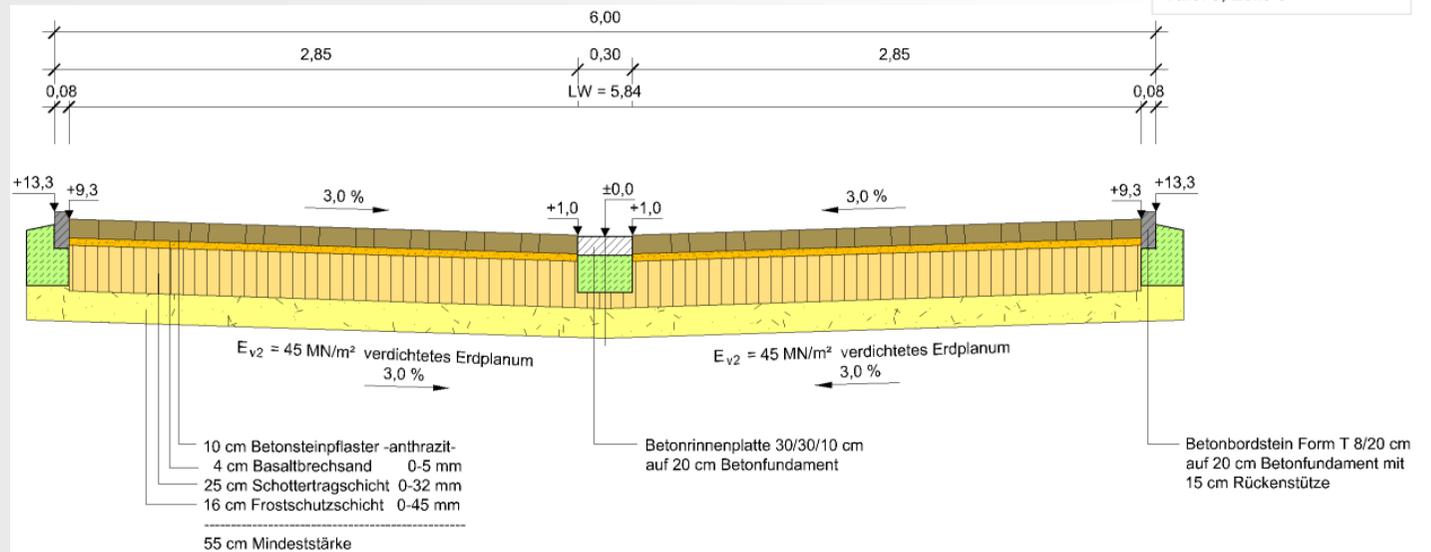




Regelquerschnitt

Gladiolenweg

Oberbau
Bauklasse V, gem. RStO 01
Bauweise mit Asphaltdecke
Tafel 1, Zeile 1

Oberbau
Bauklasse V, gem. RStO 01
Bauweise mit Pflasterdecke
Tafel 3, Zeile 3

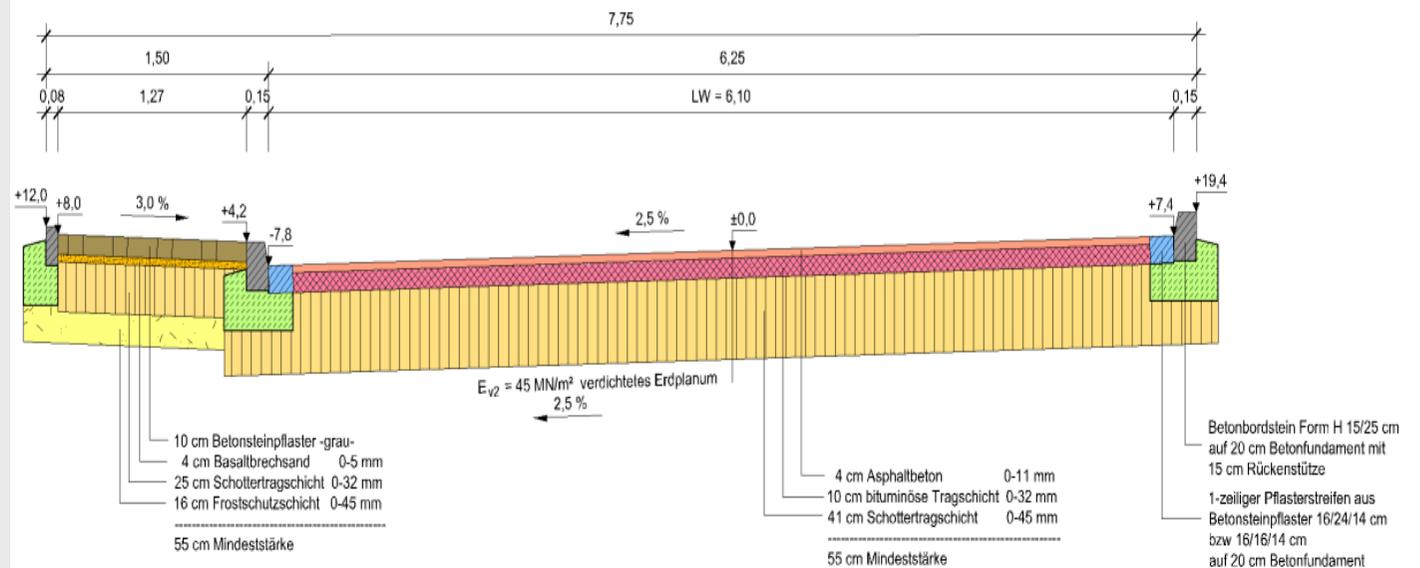

Übersichtskarte

Übersichtsplan

Bilder

Variante 1

Lageplan

Variante 2

Lageplan

Regelquerschnitt

Regelquerschnitt

Regelquerschnitt

Bilde Endausbau

Fragen/Diskussion



Beispiel

Bild 1 von 4



Übersichtskarte

Übersichtsplan

Bilder

Variante 1

Lageplan

Variante 2

Lageplan

Regelquerschnitt

Regelquerschnitt

Regelquerschnitt

Bilde Endausbau (1 von 4)

Fragen/Diskussion



Beispiel

Bild 2 von 4



Übersichtskarte

Übersichtsplan

Bilder

Variante 1

Lageplan

Variante 2

Lageplan

Regelquerschnitt

Regelquerschnitt

Regelquerschnitt

Bilde Endausbau (2 von 4)

Fragen/Diskussion



Beispiel

Bild 3 von 4



Übersichtskarte

Übersichtsplan

Bilder

Variante 1

Lageplan

Variante 2

Lageplan

Regelquerschnitt

Regelquerschnitt

Regelquerschnitt

Bilde Endausbau (3 von 4)

Fragen/Diskussion



Beispiel

Bild 4 von 4



Übersichtskarte

Übersichtsplan

Bilder

Variante 1

Lageplan

Variante 2

Lageplan

Regelquerschnitt

Regelquerschnitt

Regelquerschnitt

Bilde Endausbau (4 von 4)

Fragen/Diskussion



Übersichtskarte

Übersichtsplan

Bilder

Variante 1

Lageplan

Variante 2

Lageplan

Regelquerschnitt

Regelquerschnitt

Regelquerschnitt

Bilde Endausbau

Fragen/Diskussion

***Vielen Dank
für Ihre
Aufmerksamkeit!***