
Vorstellung der Vorplanung Straßenneubau Grüner Weg und Rosenwinkel im Ortsteil Mondorf

Übersichtsplan

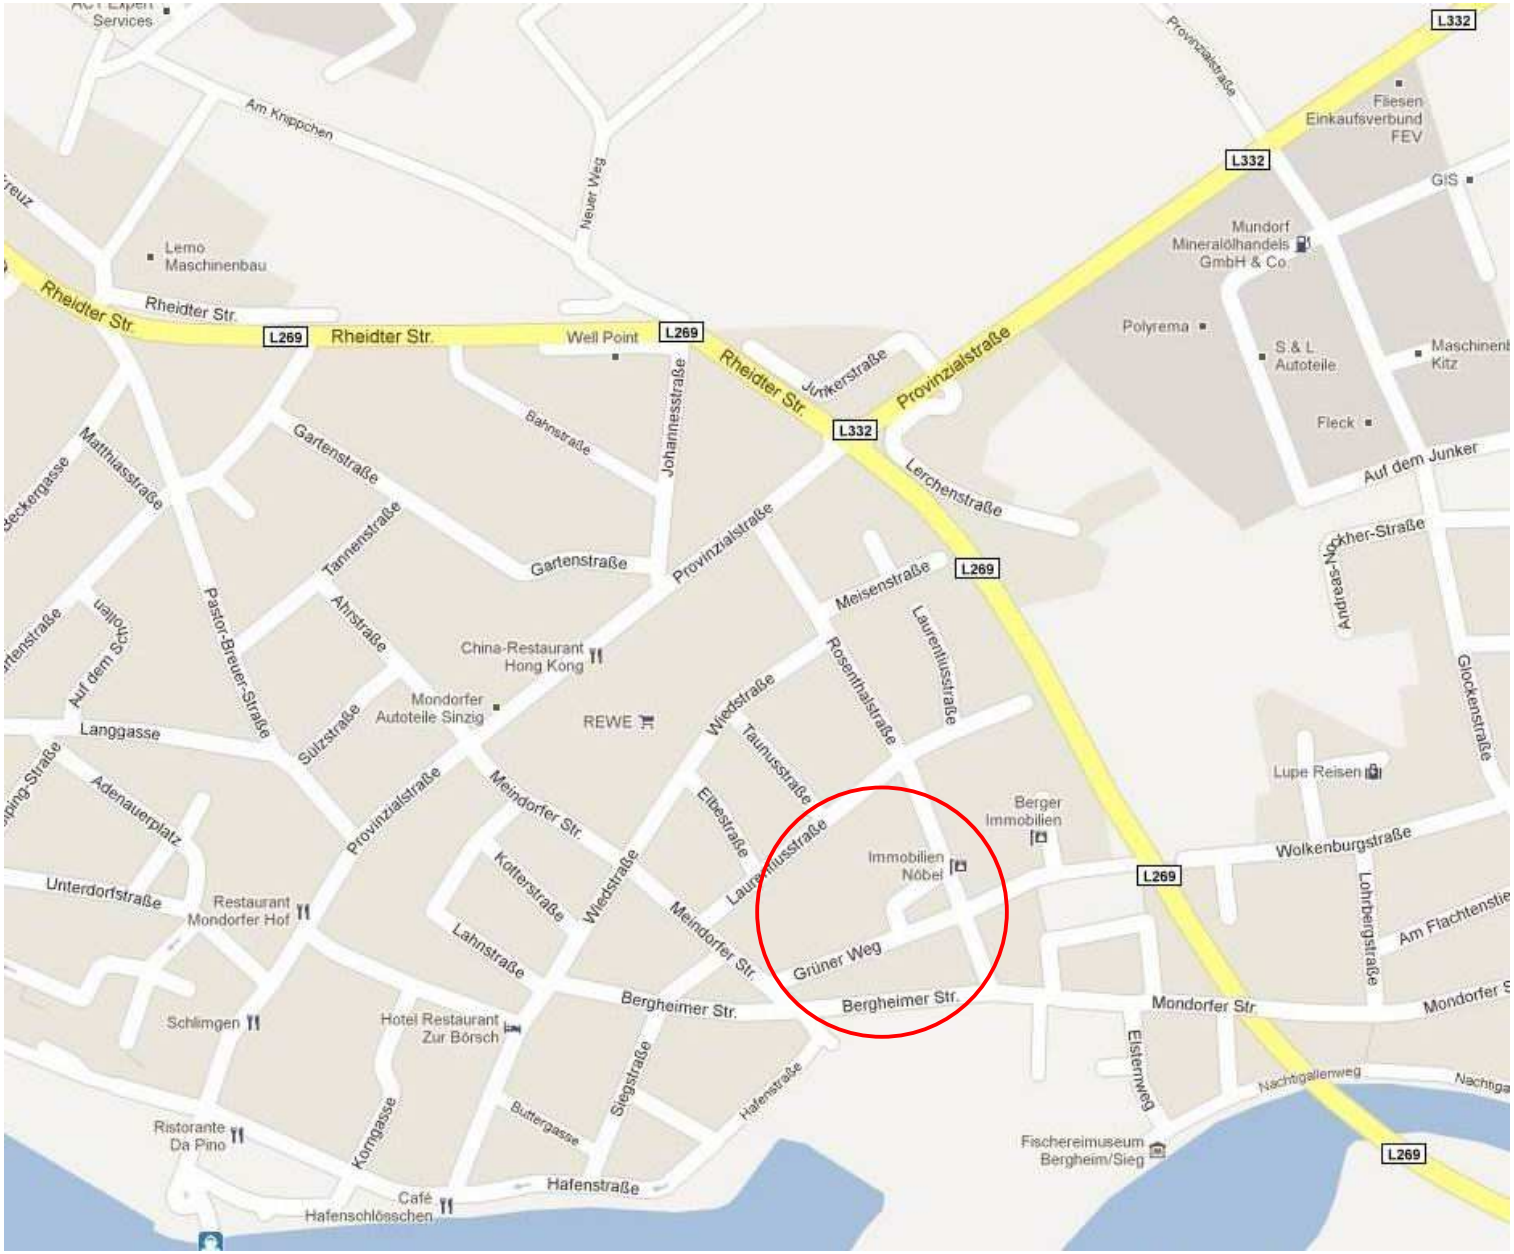



Rosenthalstraße




SU MQ 287


MQ 287
SU S 2968


SU MP 1979


SU M 2677





Meindorfer Straße



Rosenthalstraße









Grüner Weg









Lageplan 1

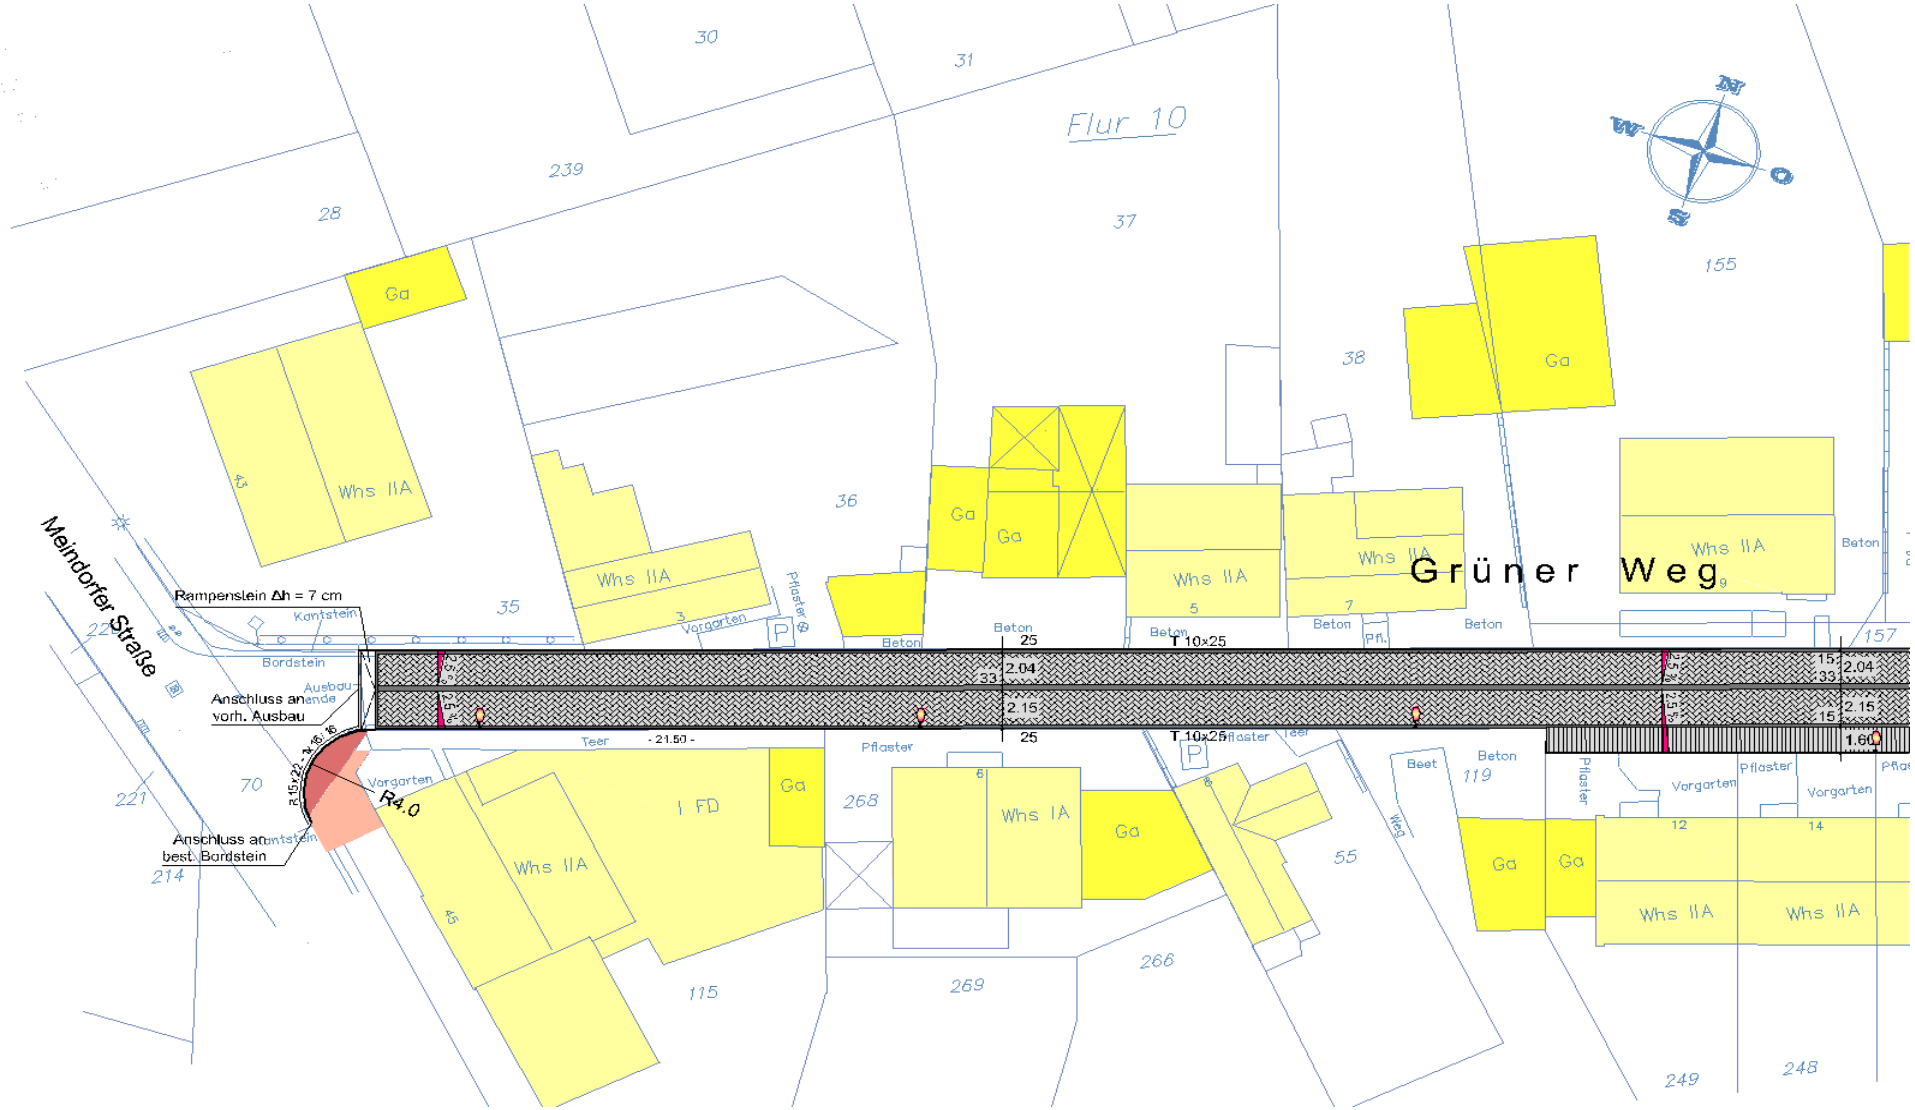
Flur 10
Grüner Weg
Meiendorfer Straße
Rampenstein Δh = 7 cm
Kantstein
Bordstein
Ausbau
Anschluss an vorh. Ausbau
Anschluss an best. Bordstein
Vorgarten
Pflaster
Beton
Teer
- 21.50 -
R4.0
T 10x25
Whs IIA
Ga
1 FD
Weg
Beet
30
31
239
28
37
155
38
36
35
70
221
214
268
269
266
115
55
119
157
249
248


Lageplan 2

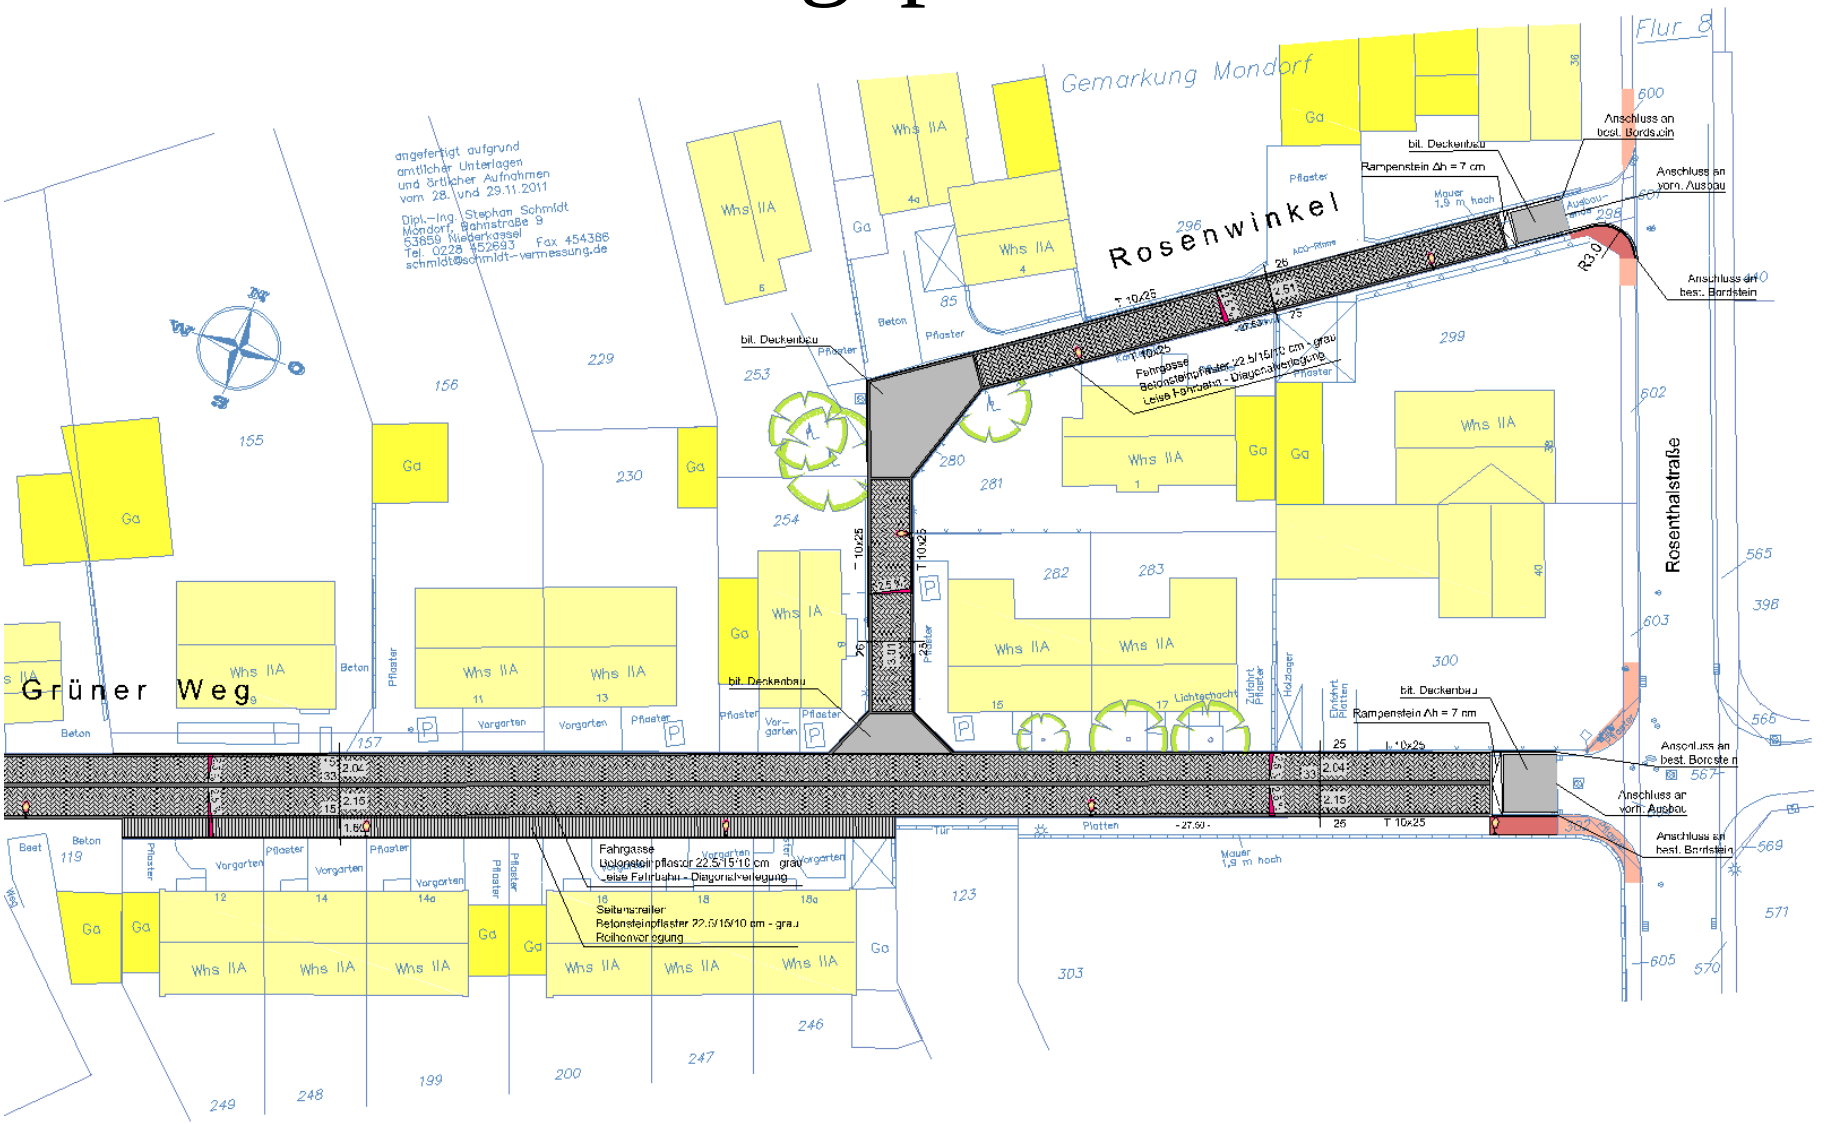
Gemarkung Mondorf
Flur 8
Rosenwinkel
Grüner Weg
Rosenthalstraße
angefertigt aufgrund amtlicher Unterlagen und örtlicher Aufnahmen vom 28. und 29.11.2011
Dipl.-Ing. Stephan Schmidt
Mondorf, Bahnstraße 9
53859 Niederkassel
Tel. 0228 452693 Fax 454386
schmidt@schmidt-vermessung.de
bit. Deckenbau
Rampenstein Δh = 7 cm
Anschluss an best. Bordstein
Anschluss an vorh. Ausbau
Fahrgasse Betonsteinpflaster 22,5/15/10 cm - grau
Leise Fahrbahn - Diagonalverlegung
Seitenstreifen Betonsteinpflaster 22,5/15/10 cm - grau
Reihenverlegung
Mauer 1,9 m hoch
Whs IIA
Ga
Beton
Pflaster
Vorgarten
Platten

Grunderwerbsplan

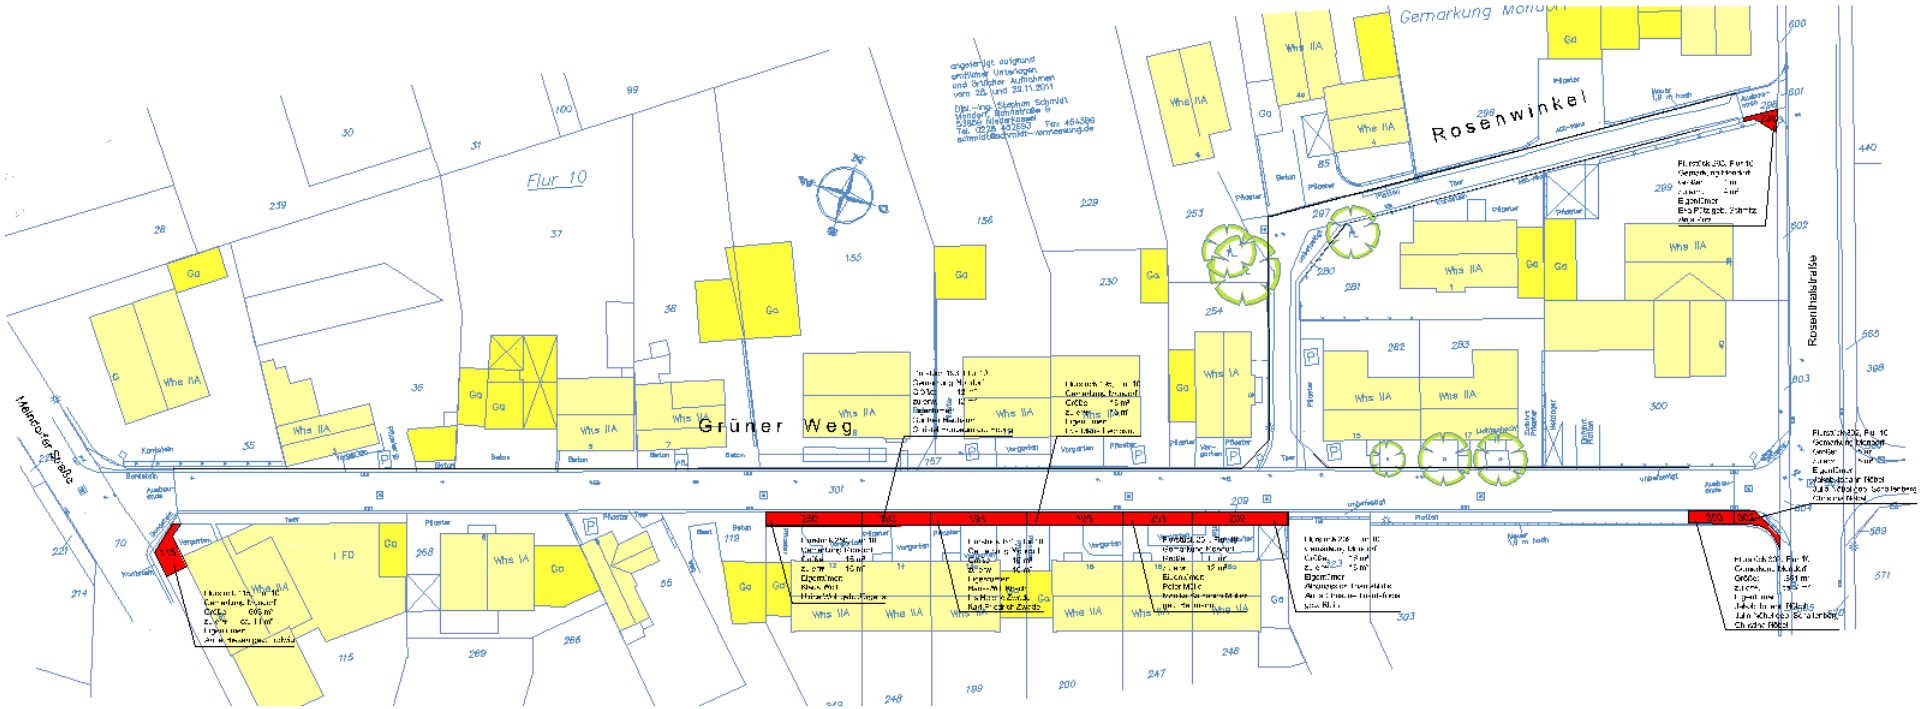


Entwurfsprinzip: Mischung der Verkehrsarten
Straßentyp: Wohnweg Typ 1.1 gem. RASt 06
Bauklasse: V gem. RStO 01 - Tabelle 2

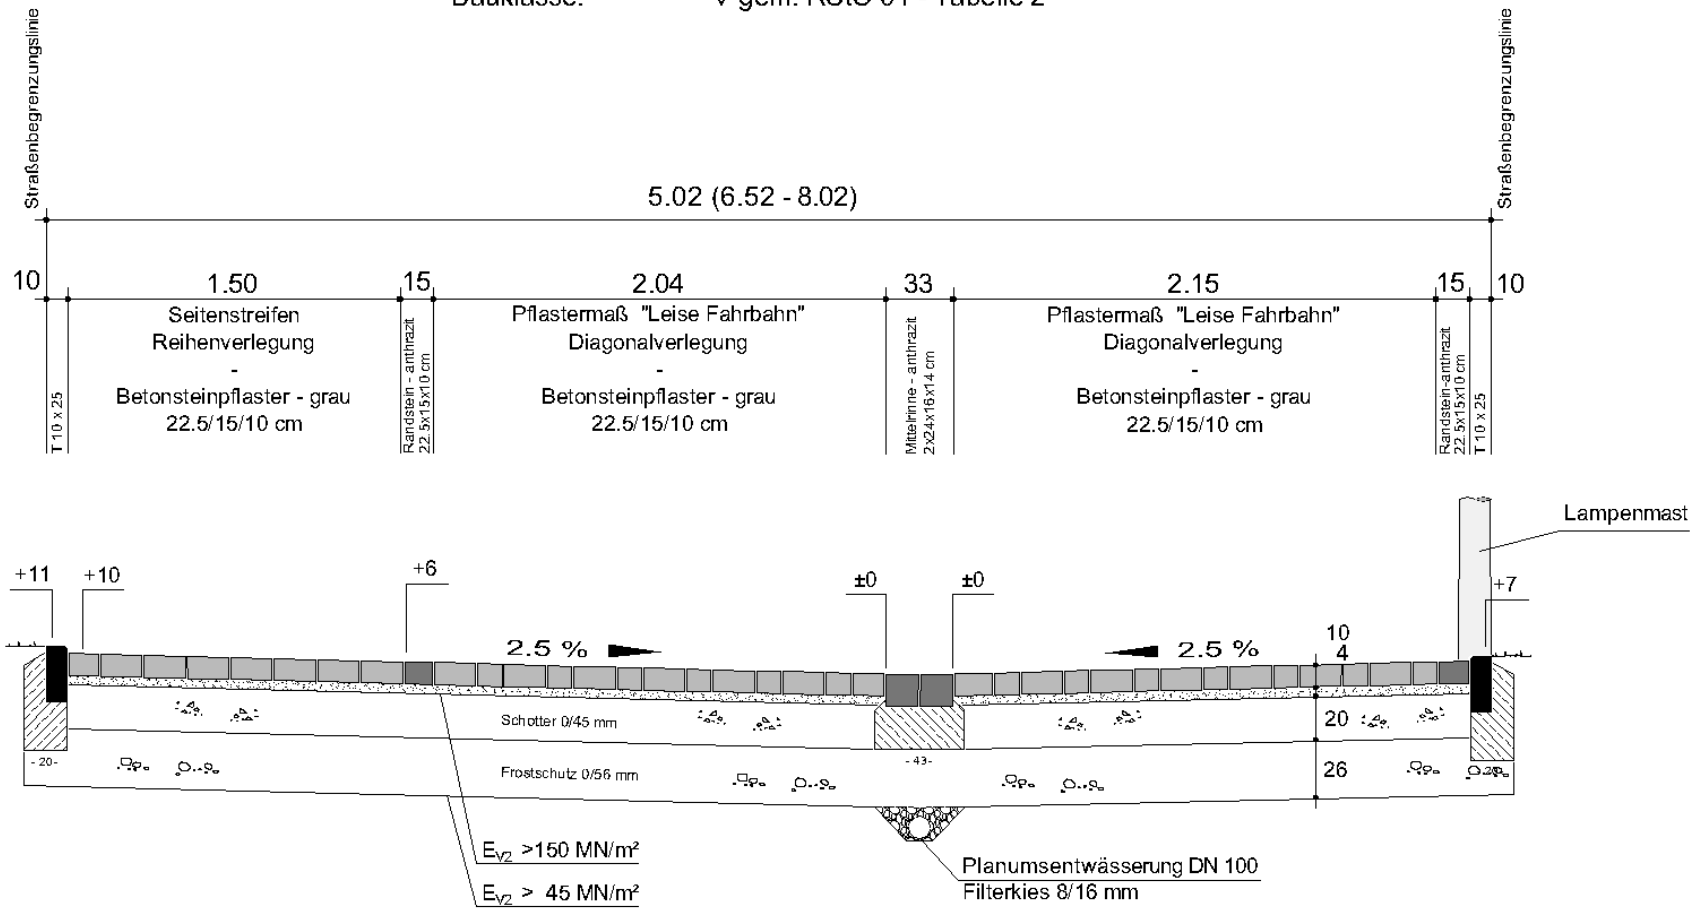


Regelquerschnitt Grüner Weg

Entwurfsprinzip:	Mischung der Verkehrsarten
Straßentyp:	Wohnweg Typ 1.1 gem. RASt 06
Bauklasse:	V gem. RStO 01 - Tabelle 2

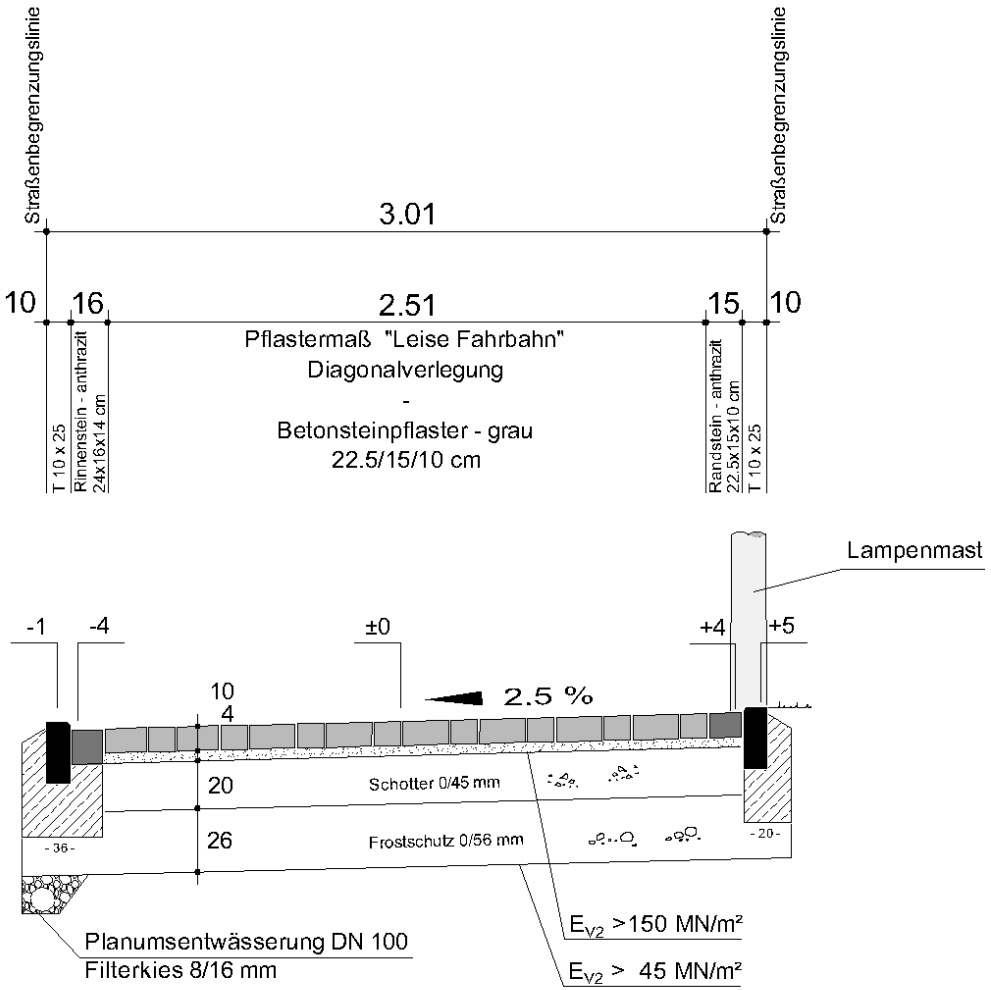

Regelquerschnitt Rosenwinkel

Detail Übergang bit. Befestigung/Pflaster - M. 1:10

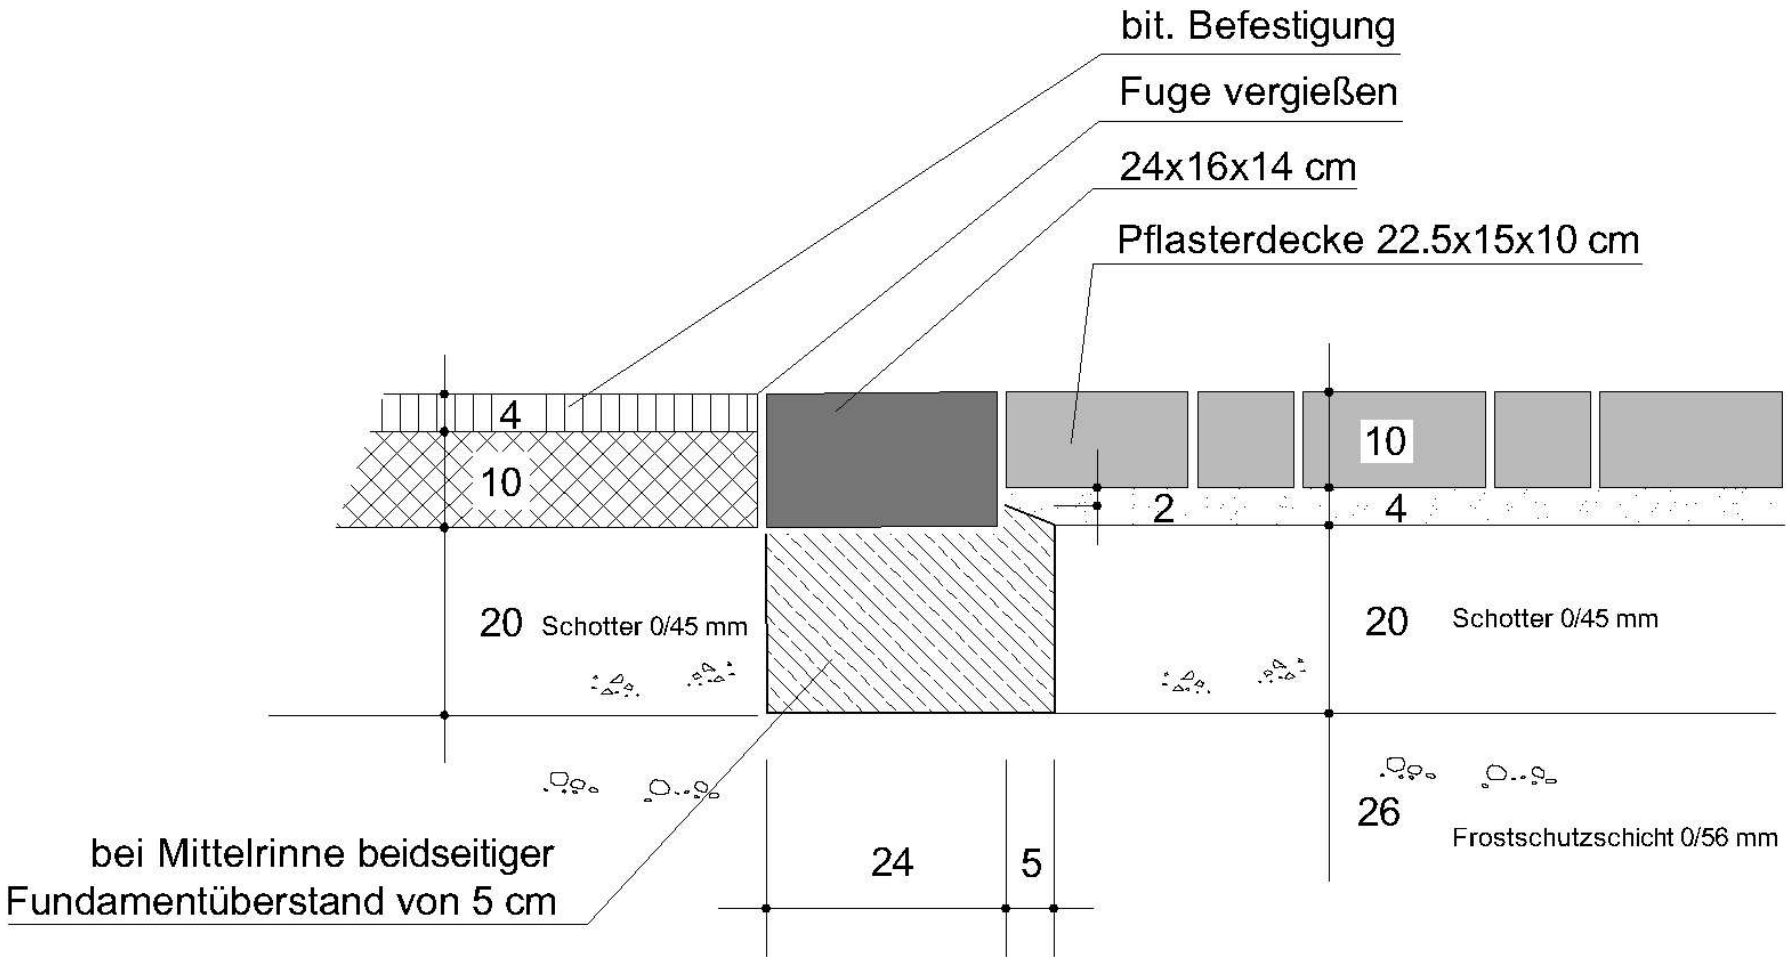

Detail Übergang Pflaster/bit. Befestigung

Vielen Dank für

Ihre

Aufmerksamkeit!