


Straßenausbau Rheinstraße
in
Niederkassel-Lülsdorf
Stadt Niederkassel

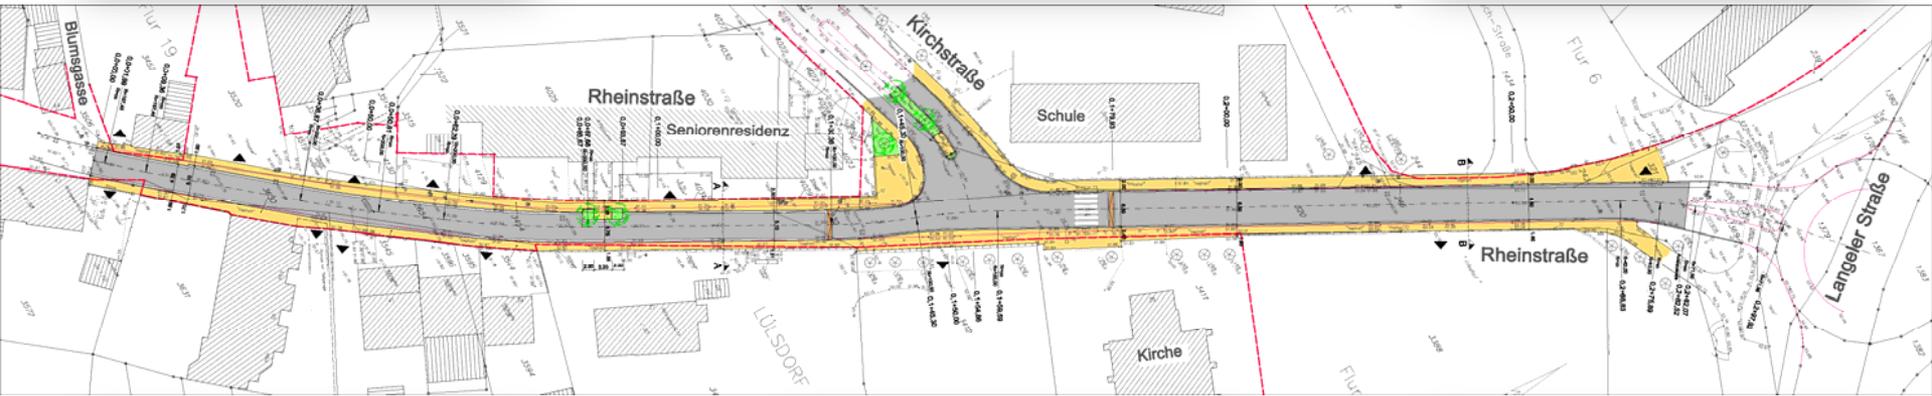






Gesamtausbaulänge:	280,00 m	Vorhandene Fahrbahnbreiten:	6,00 – 6,80 m	Geplante Fahrbahnbreiten:	5,10 – 6,50 m
Gesamtausbaufäche:	2.900,00 qm	Vorhandene Gehwegbreiten:	1,20 – 2,00 m	Geplante Gehwegbreiten:	1,50 – 2,40 m



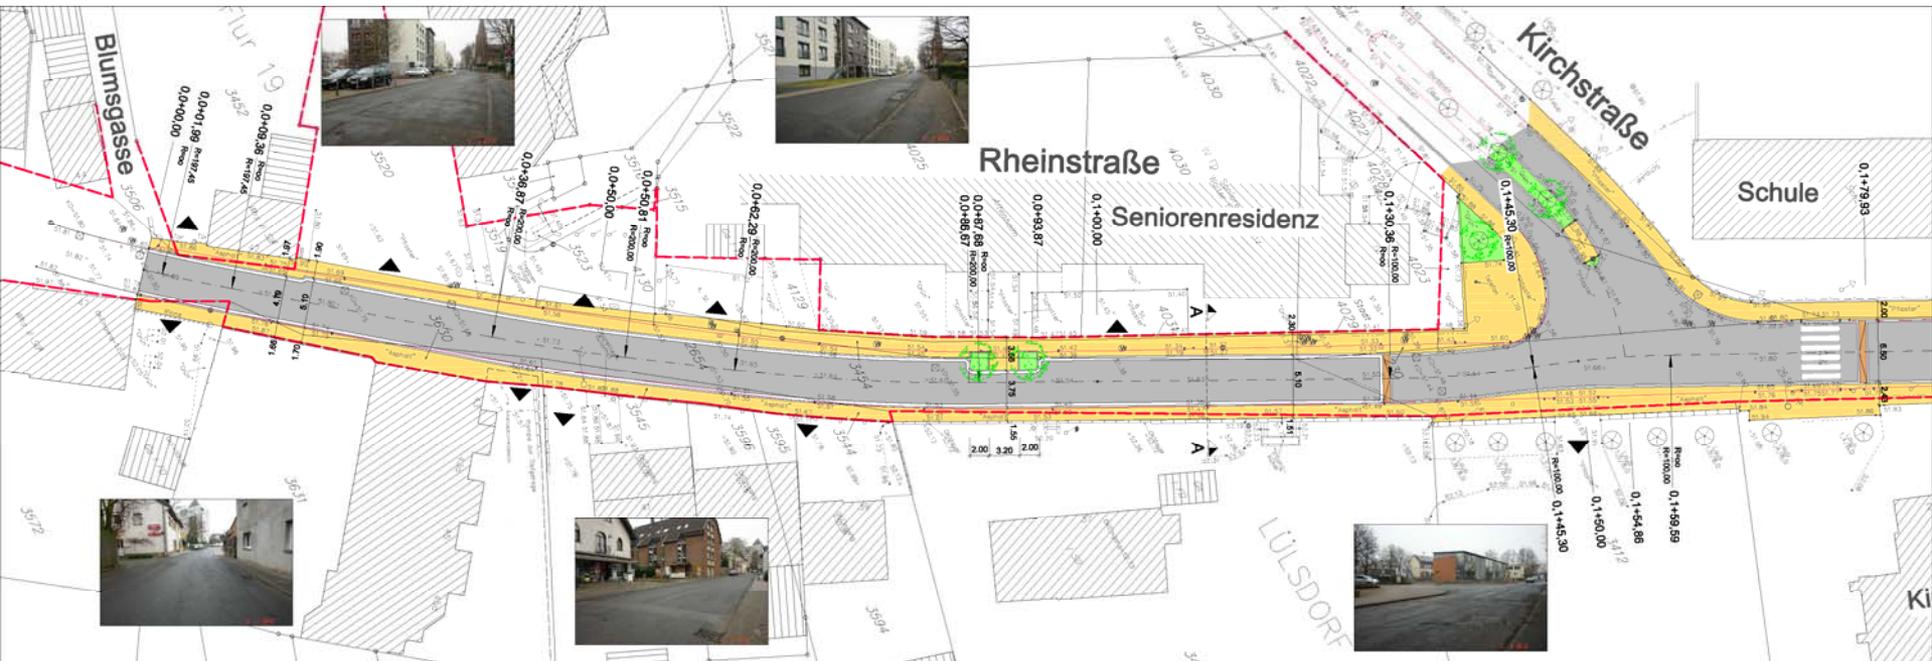


Geplante Fahrbahnbreite:	5,10 m	Fahrbahnbefestigung:	bituminös	Bordsteinanlage:	Rundbord
Geplante Gehwegbreiten:	etwa 1,50 – 2,40 m	Gehwegbefestigung:	Pflaster	Rinnenanlage:	zweieilig





Geplante Fahrbahnbreite:	6,50 m	Fahrbahnbefestigung:	bituminös	Bordsteinanlage:	Hochbord
Geplante Gehwegbreiten:	etwa 1,50 – 2,00 m	Gehwegbefestigung:	Pflaster	Rinnenanlage:	einzeilig



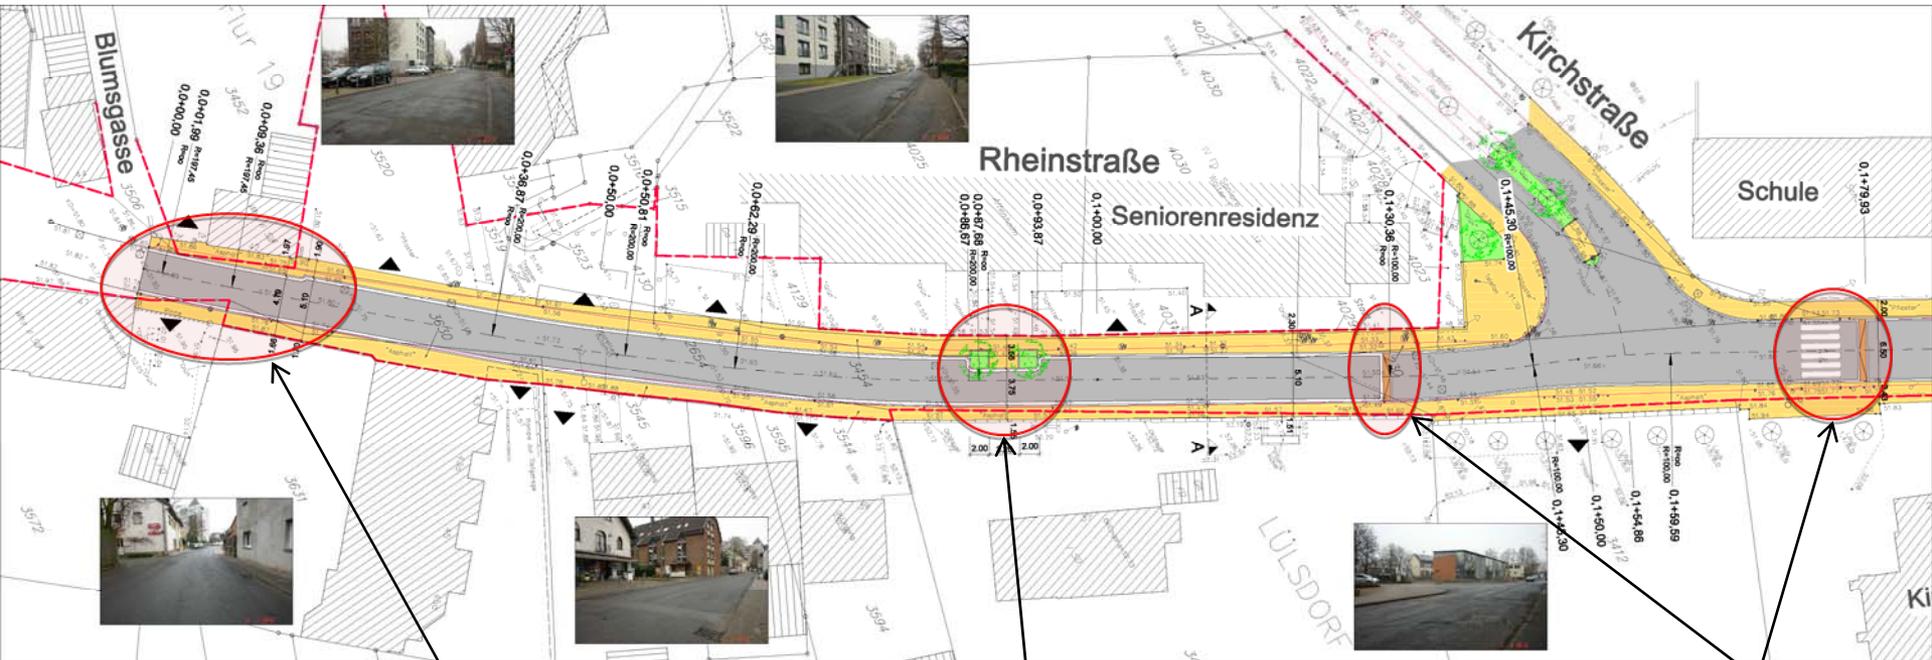


Einengung im Bereich des Anschlussbereiches

Einengung im Bereich des Seniorenheims



Aufräumung im Bereich der Kirchstraße



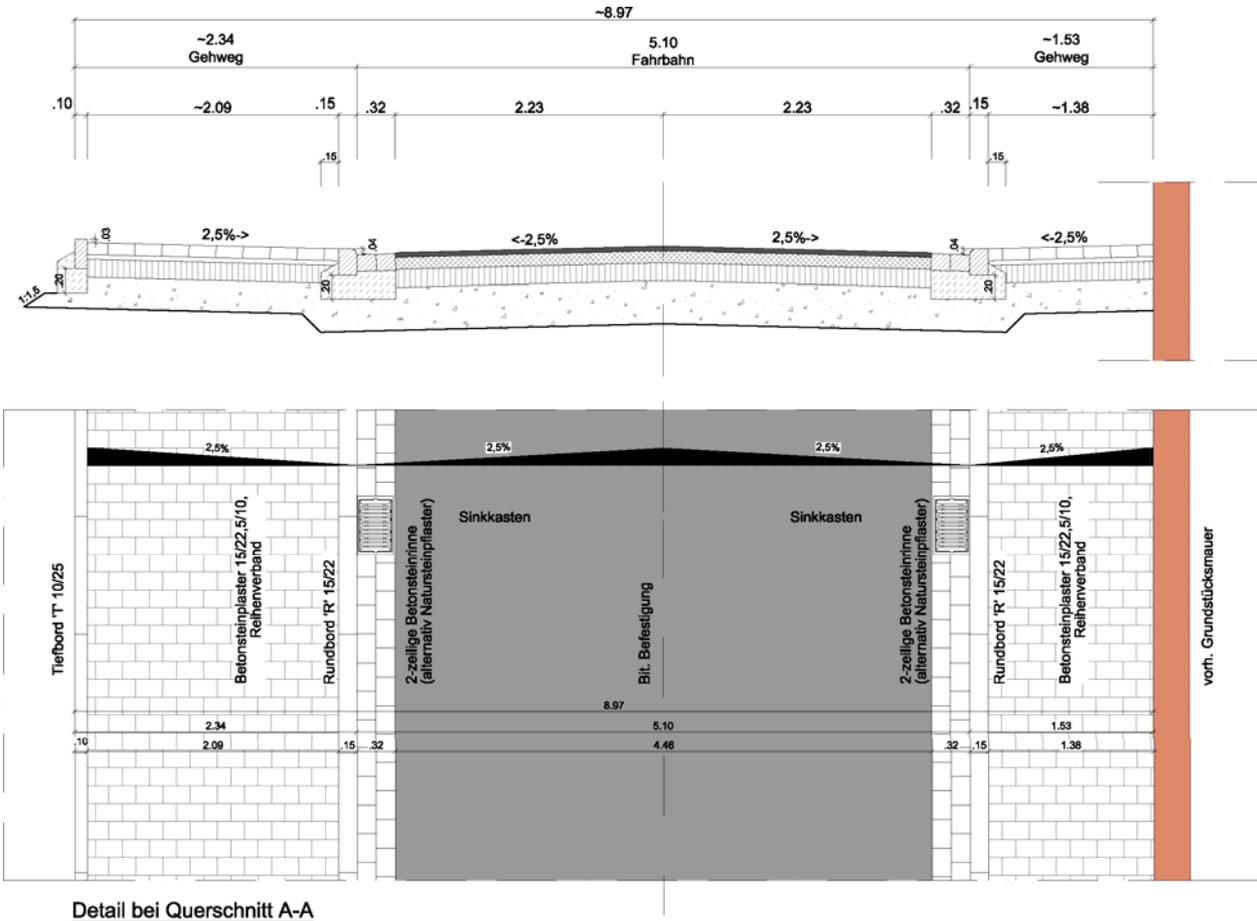


Abschnitt Blumgasse bis Kirchstraße – Fahrbahnbreite 5,10 m



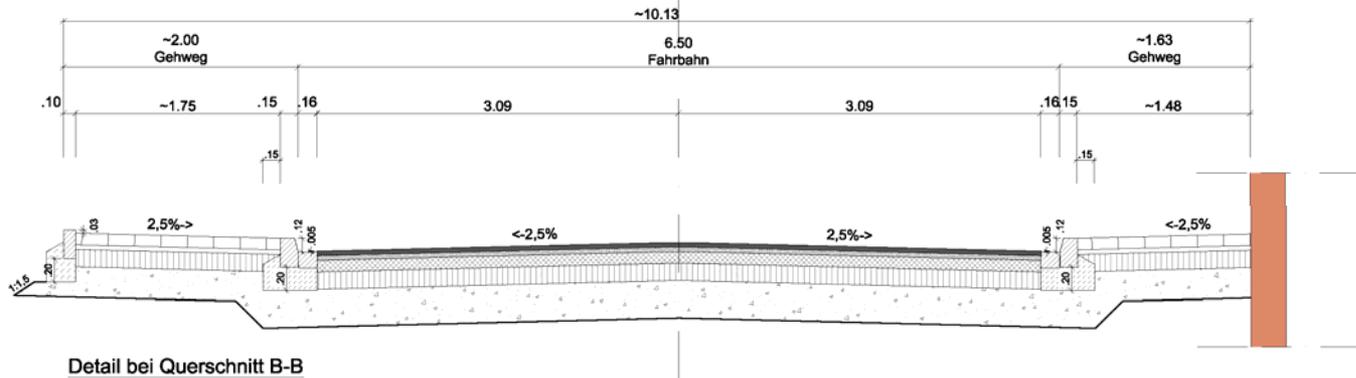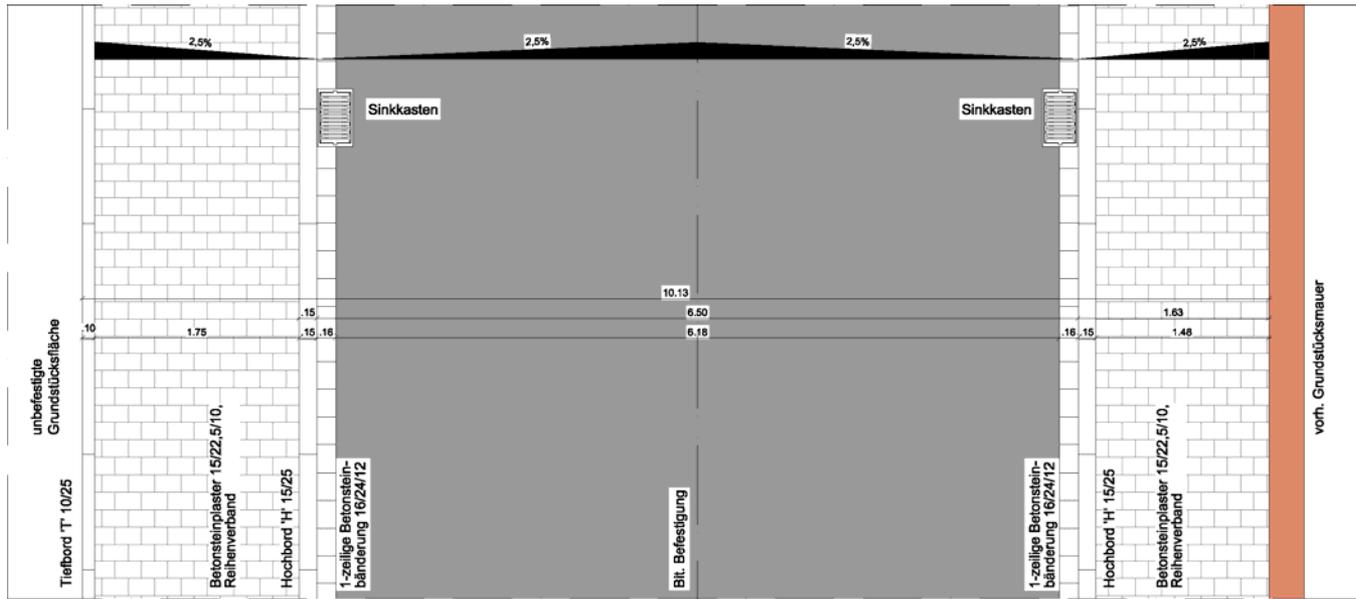


Abschnitt Kirchstraße bis Langeler Straße – Fahrbahnbreite 6,50 m



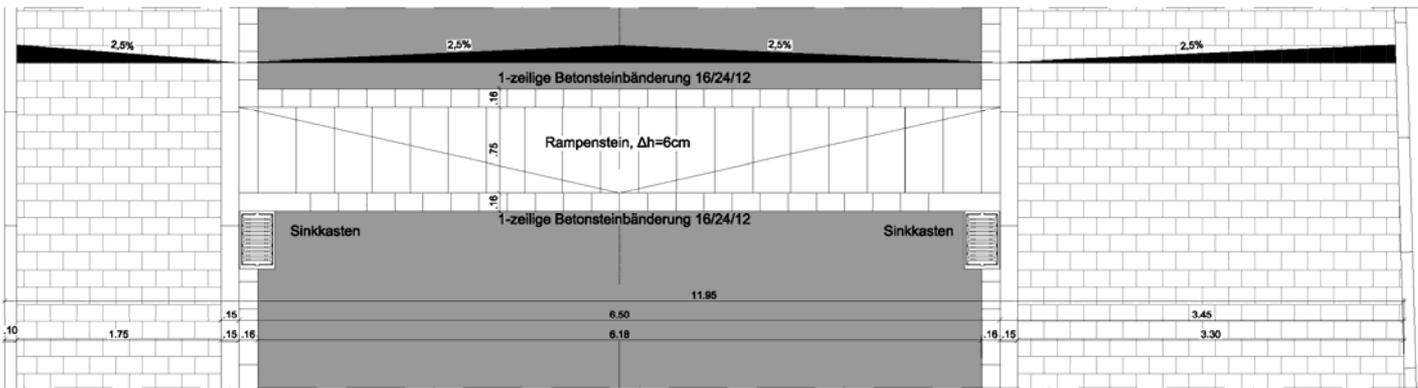


Detail Auframpung

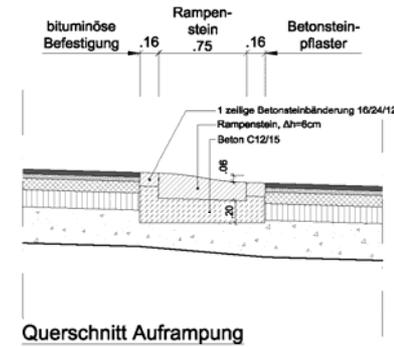

Querschnitt Auframpung


Auframpung – vor und nach der Einmündung Kirchstraße

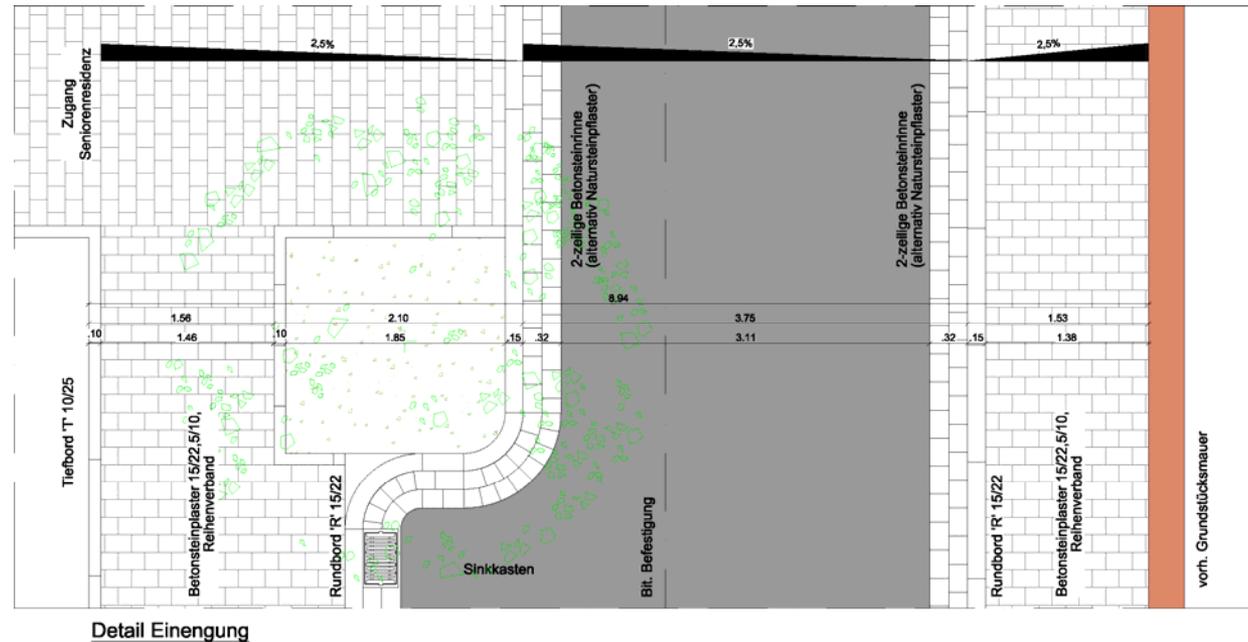

Detail Einengung


Einengung vor dem Seniorenheim – Fahrbahnbreite 3,75 m



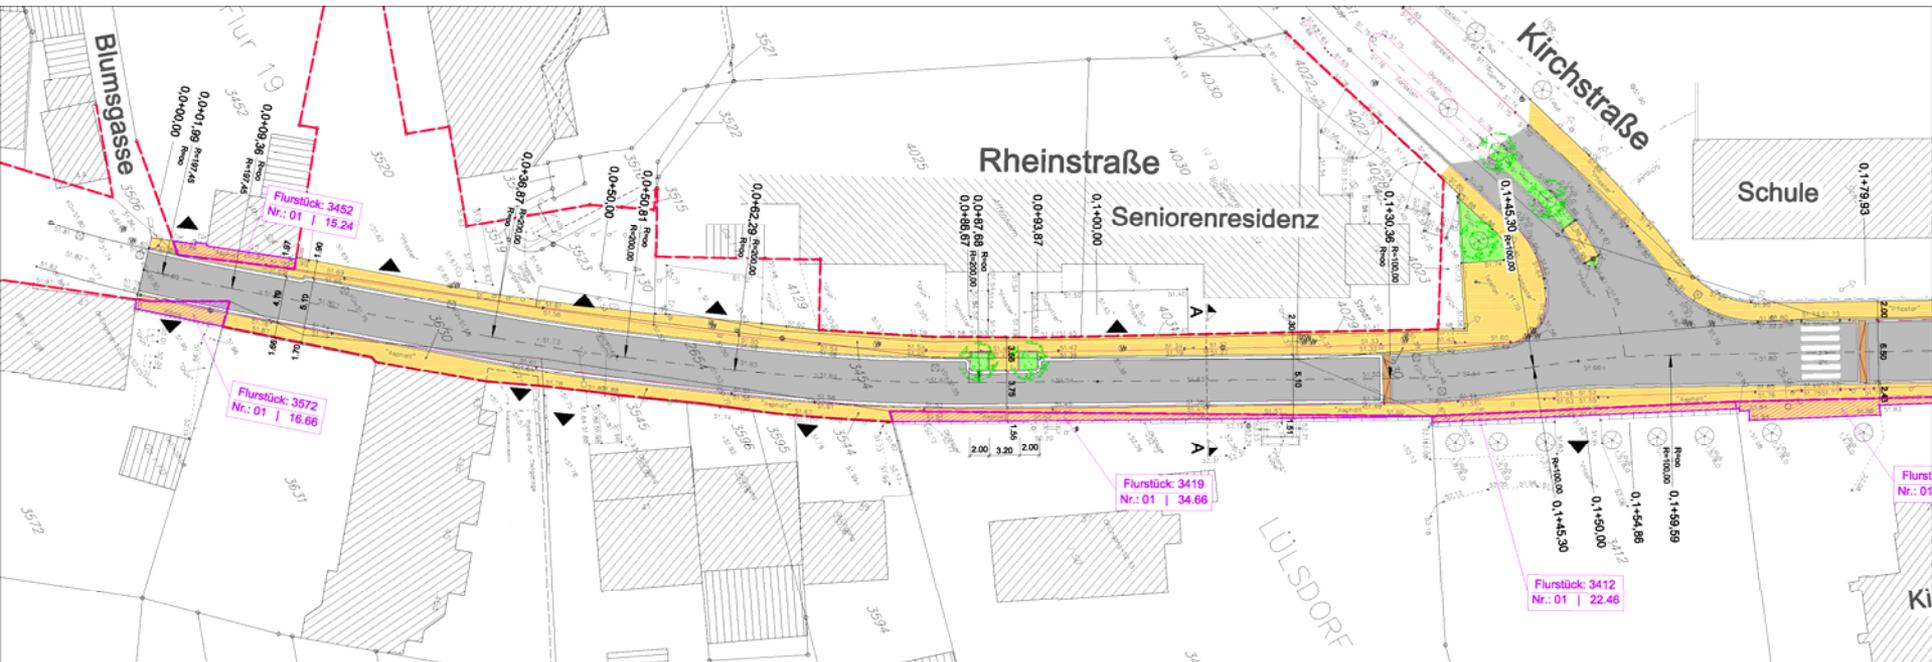

Abschnitt Blumgasse bis Kirchstraße – Grunderwerb von privat etwa 31,90 qm und von der Kirche etwa 57,12 qm



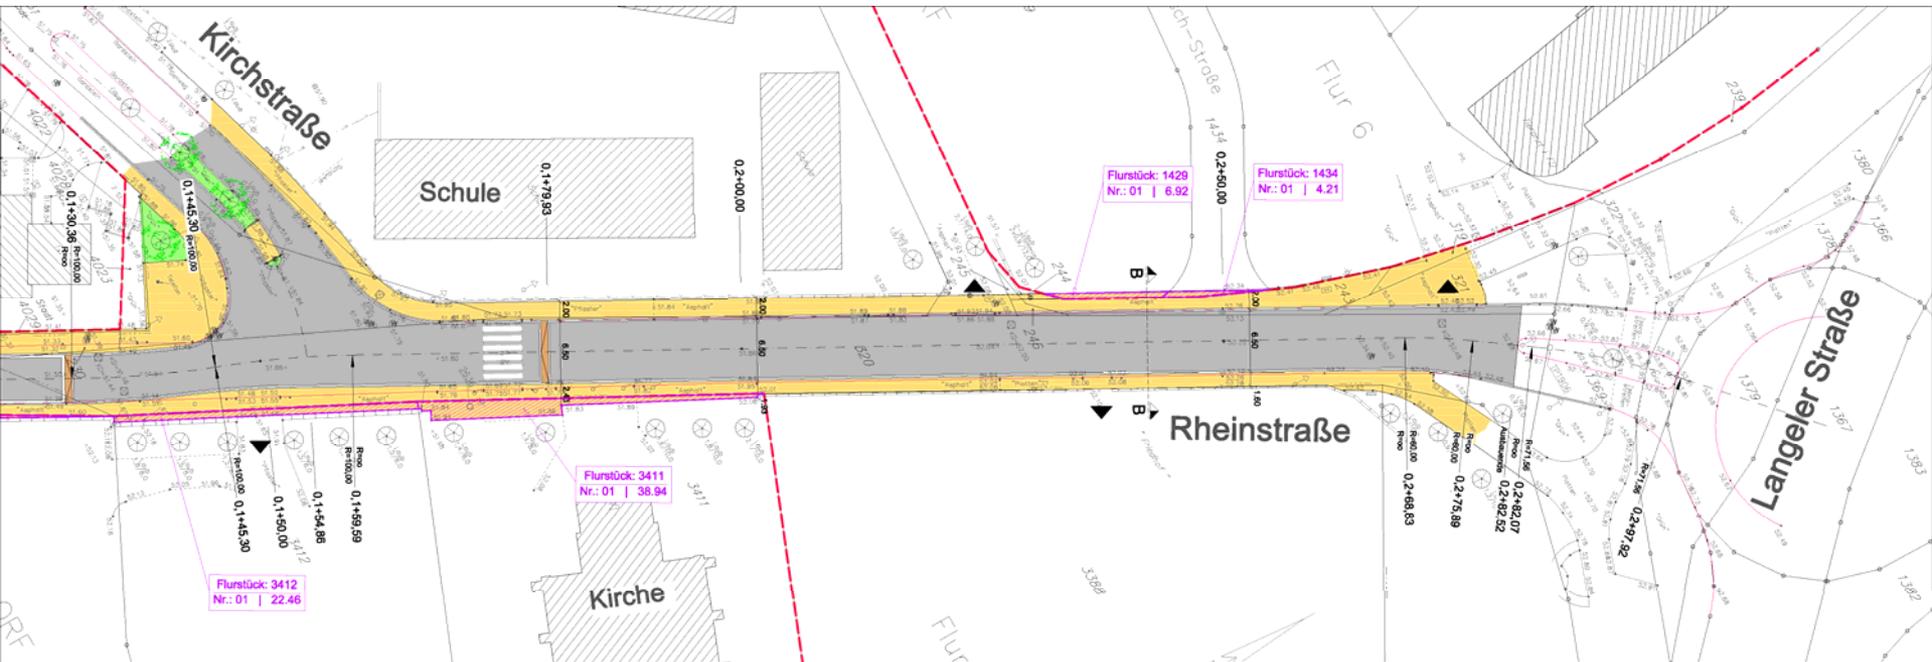

Abschnitt Kirchstr. bis Langer Str. – Grunderwerb von privat etwa 11,13 qm und von der Kirche etwa 38,94 qm

