




Anlage 7

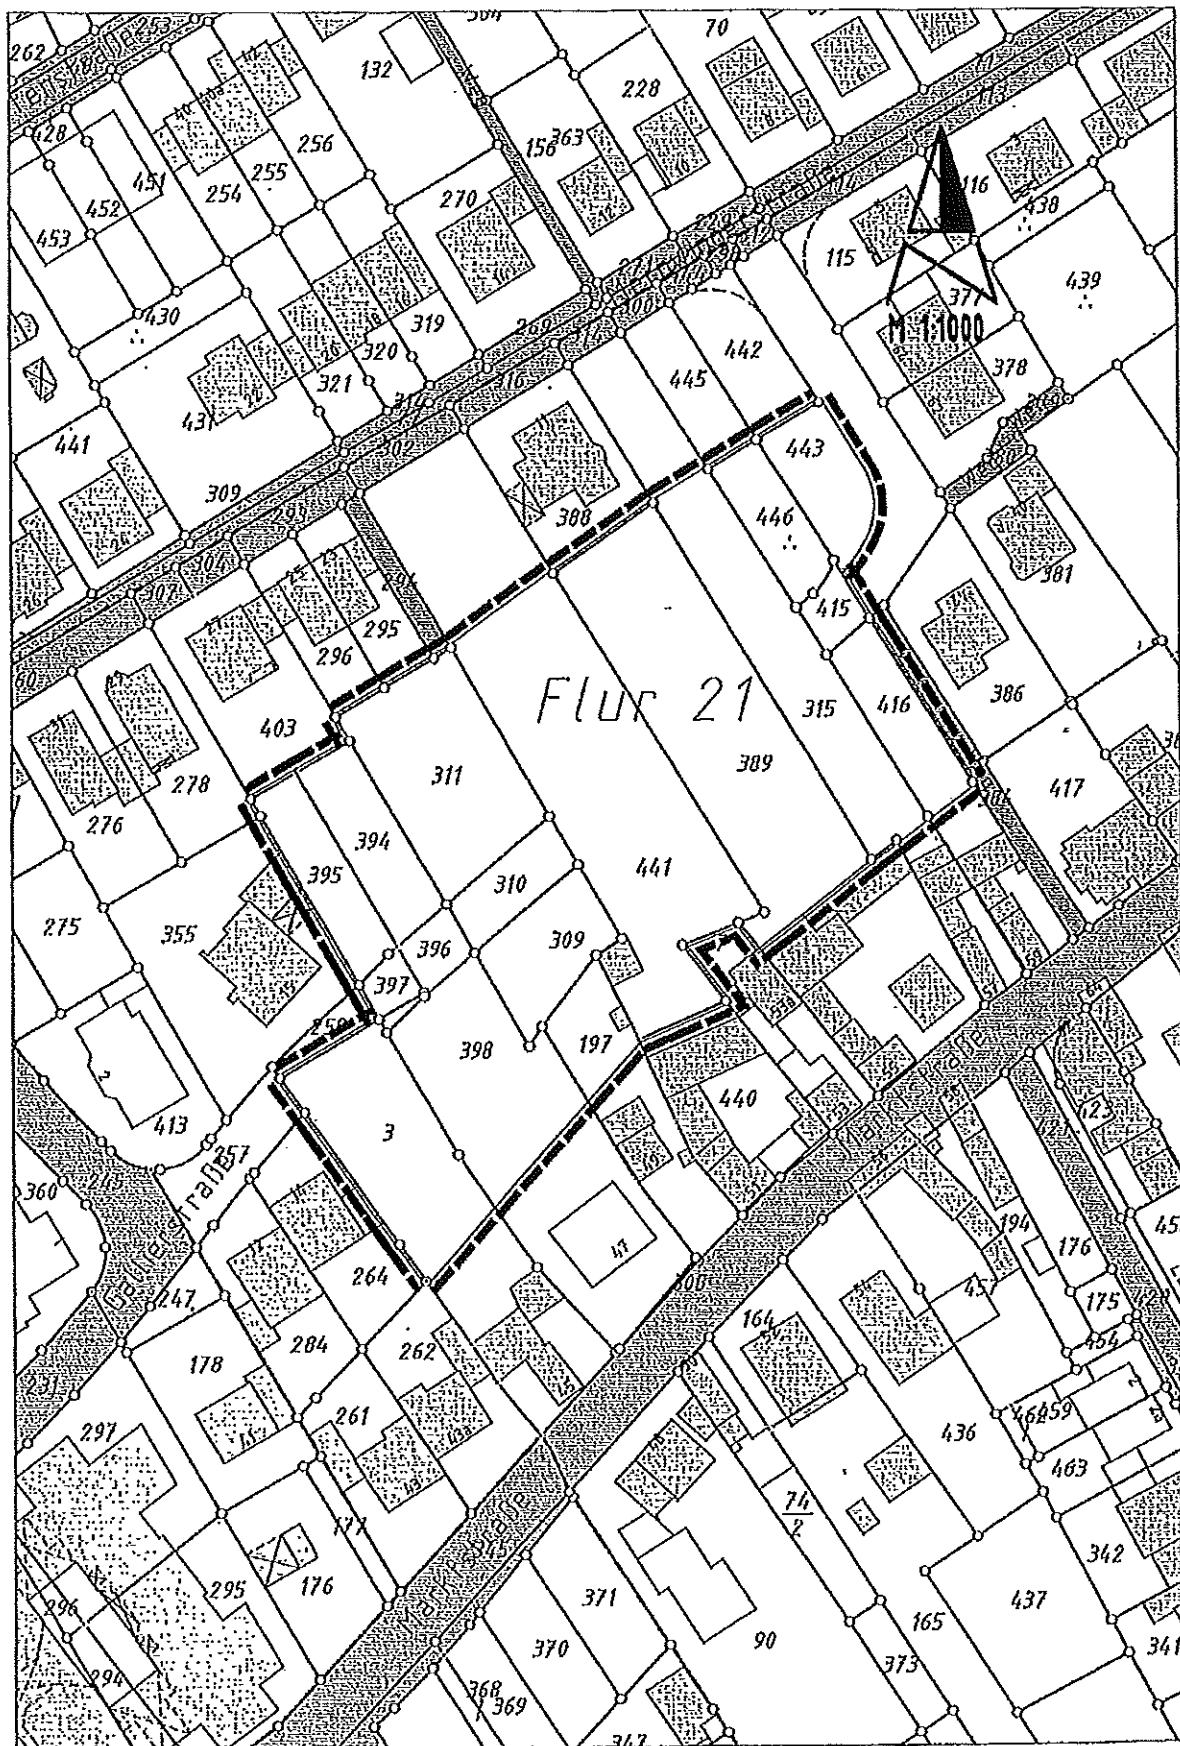

Anlage 2

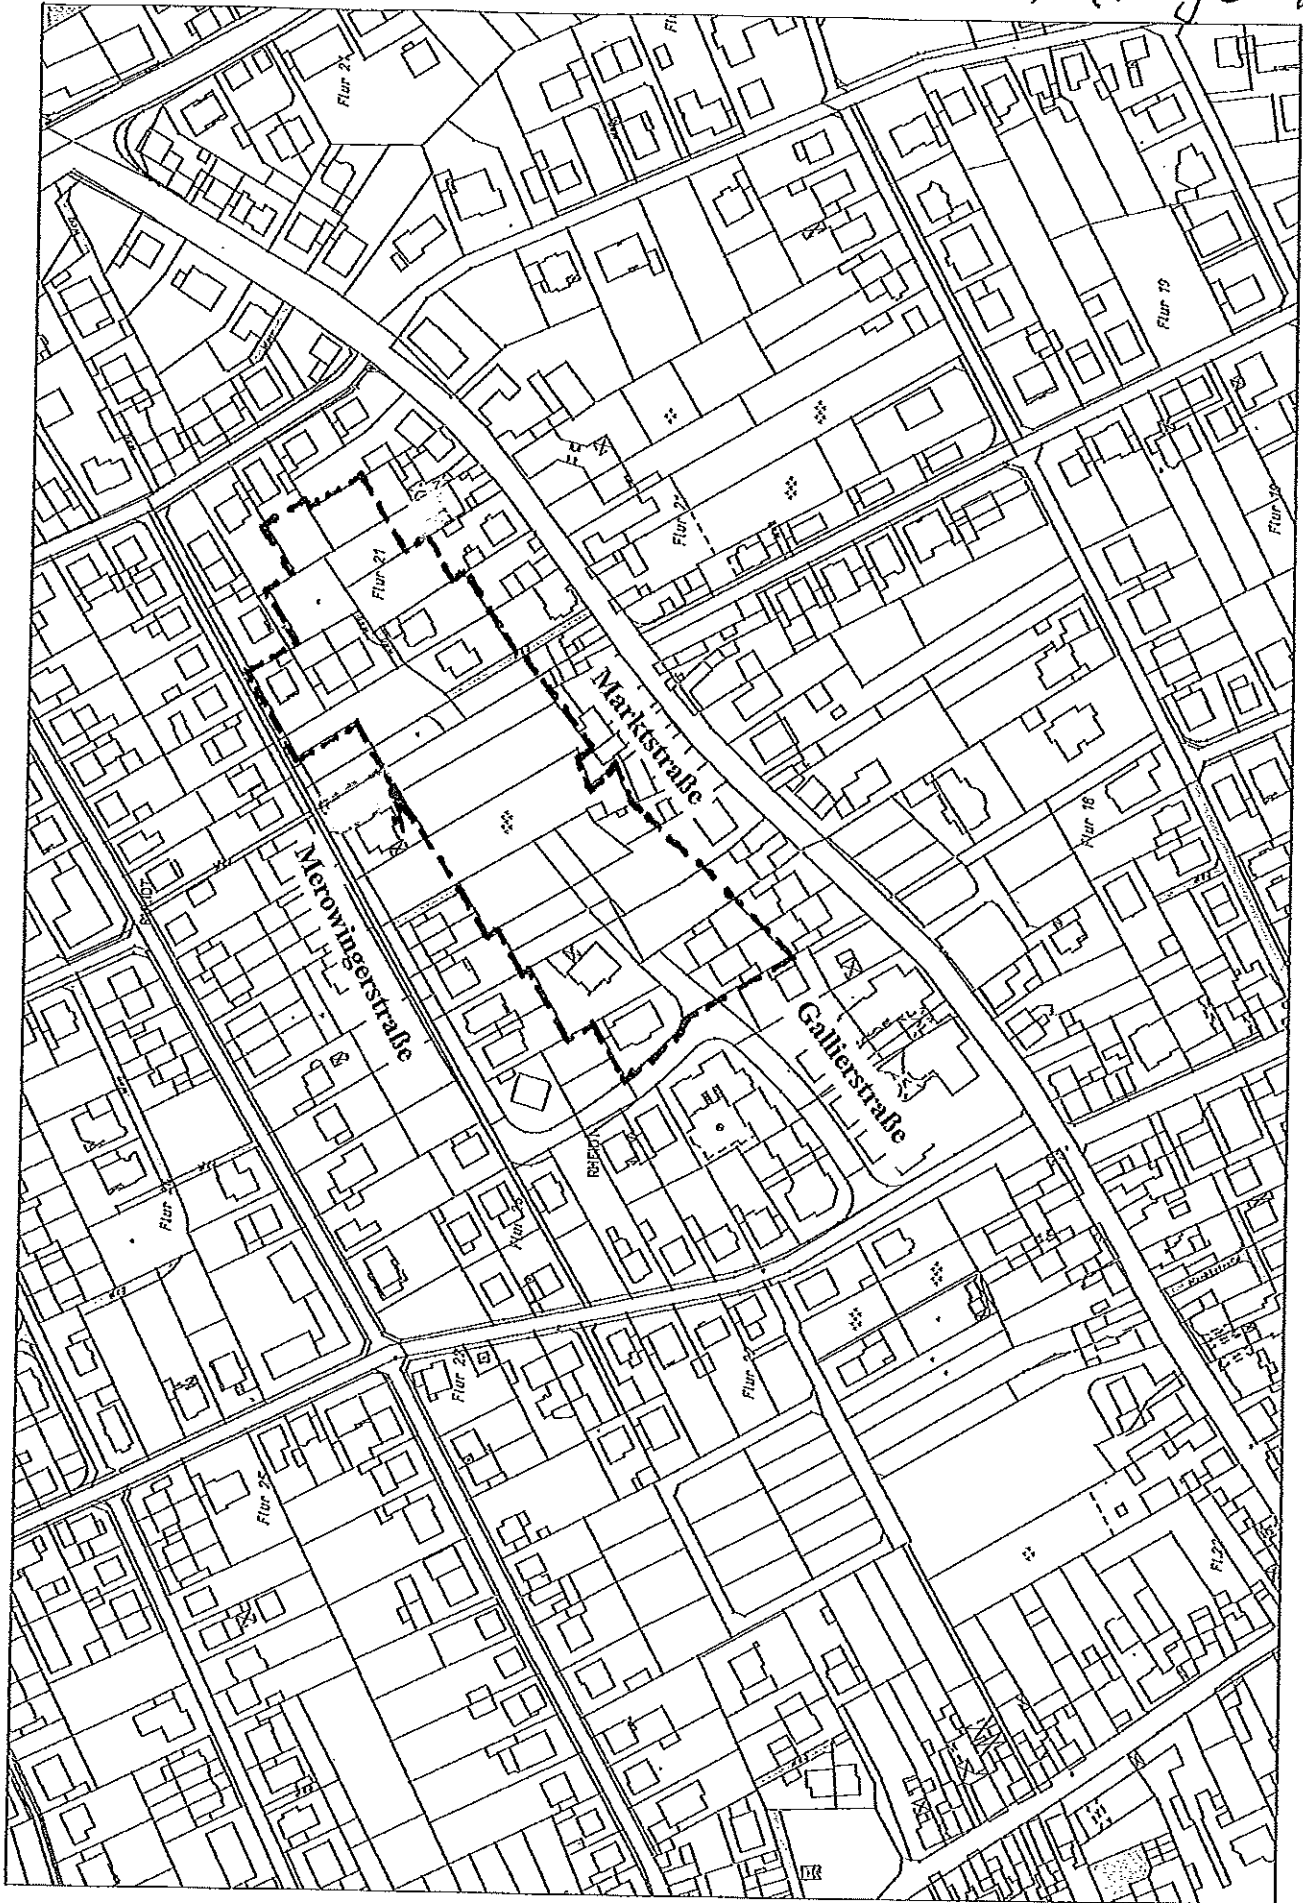

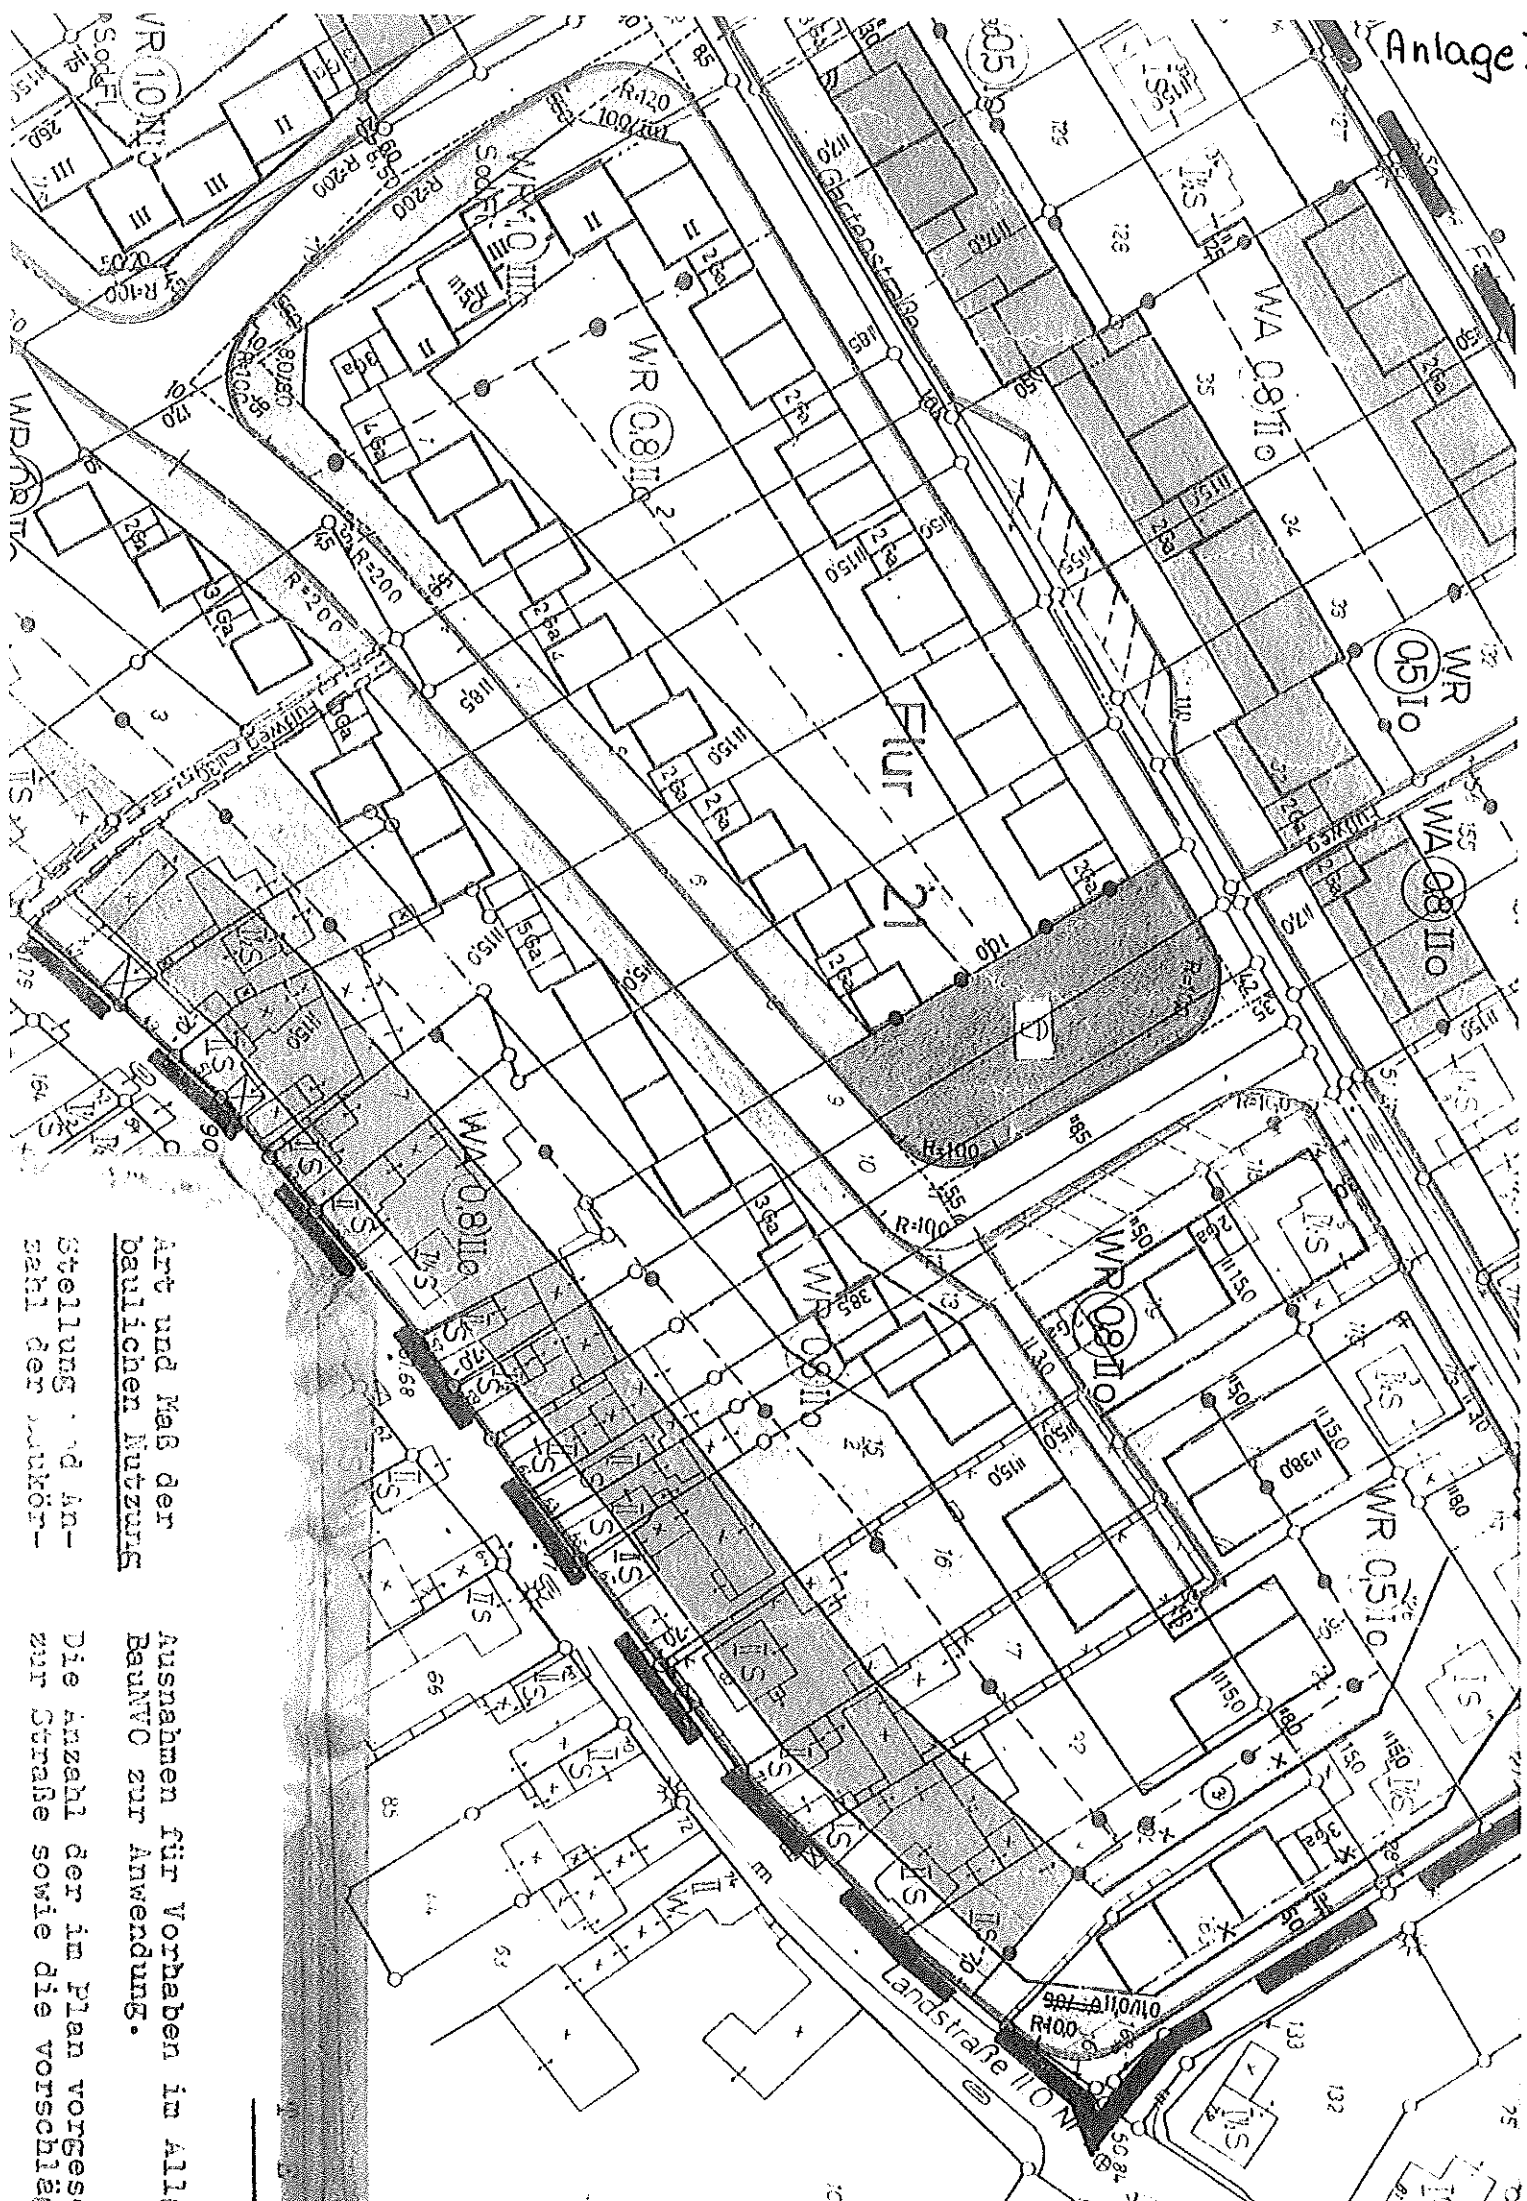

Art und Maß der  
baulichen Nutzung

Ausnahmen für Vorhaben im Sinne  
BauVO zur Anwendung.

Stellung und An-  
zahl der Anfor-  
derungen

Die Anzahl der im Plan vorgese-  
henen Anfor-  
derungen sowie die vorgeschlag-