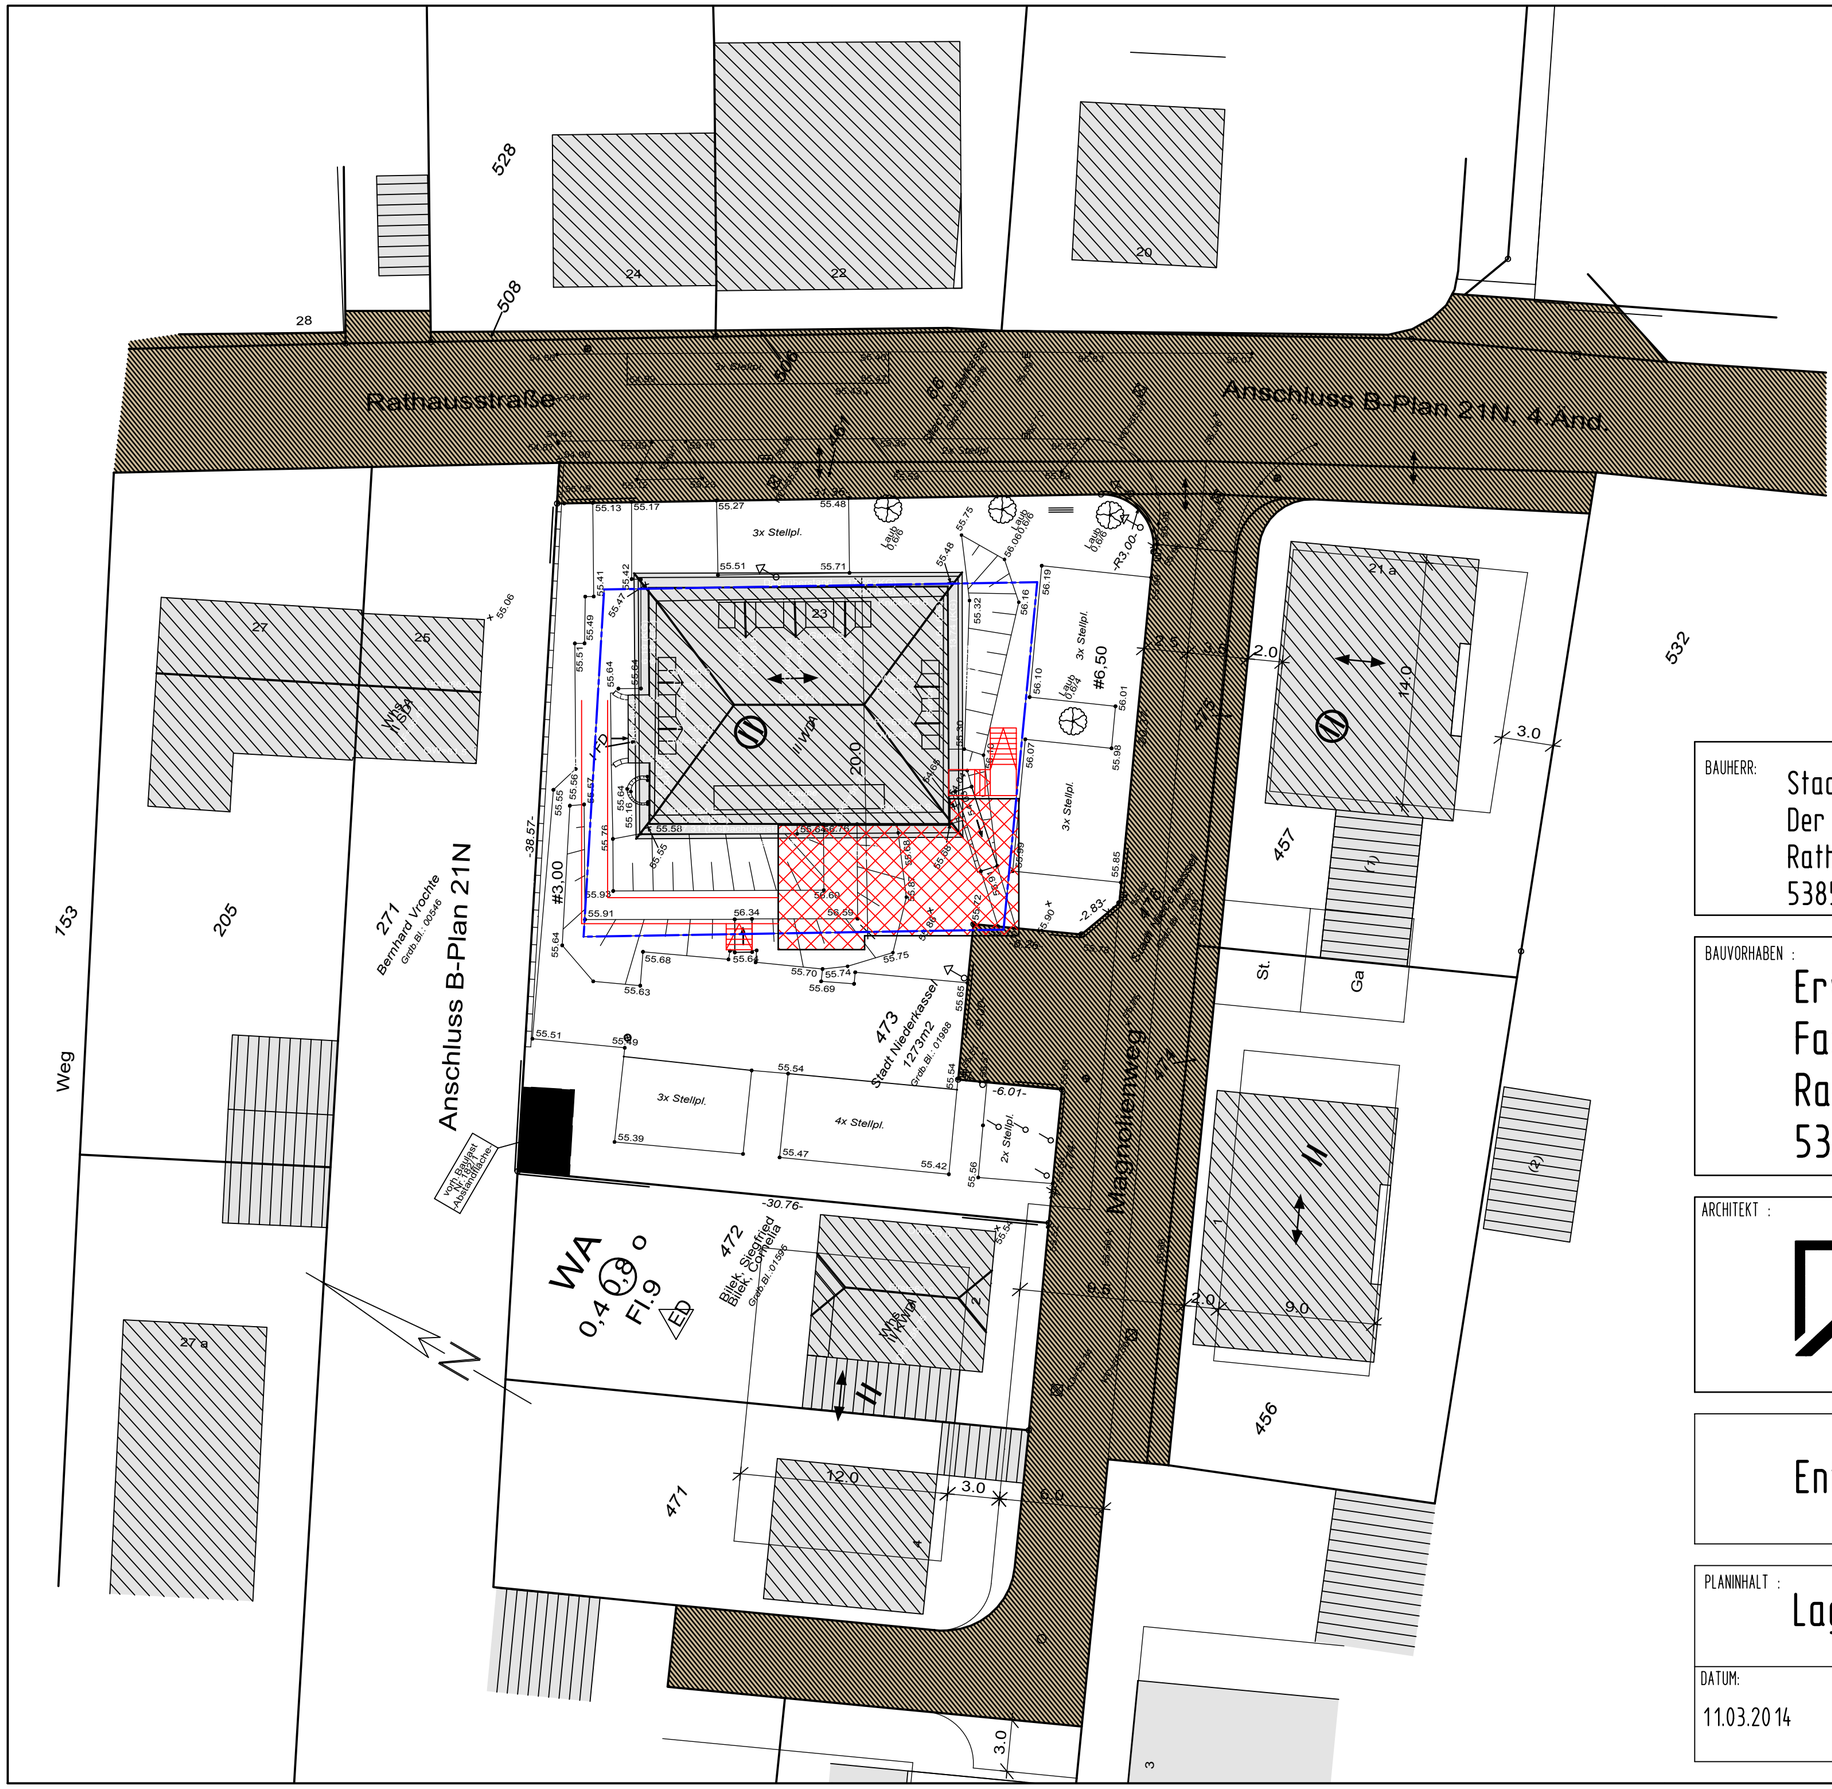


BAUHERR:

Stadt Niederkassel
Der Bürgermeister
Rathausstraße 19
53859 Niederkassel

BAUVORHABEN :

Erweiterung Aussenstelle
Fachbereich 4 und 5
Rathausstraße 23
53859 Niederkassel

ARCHITEKT :

WALLRAF & PARTNER
DIPL.-ING. ELMAR MARTIN
Mitglied der Architektenkammer NRW
WEISSER STR.5 50996 KÖLN
TEL.:0221/393038 FAX:0221/391505
wallraf.partner.koeln@netcologne.de

Entwurf

PLANINHALT :

Lageplan

DATUM:	MASSTAB:	VERFASSER:		PLAN NR.:
11.03.2014	1:250	MA/UC		1