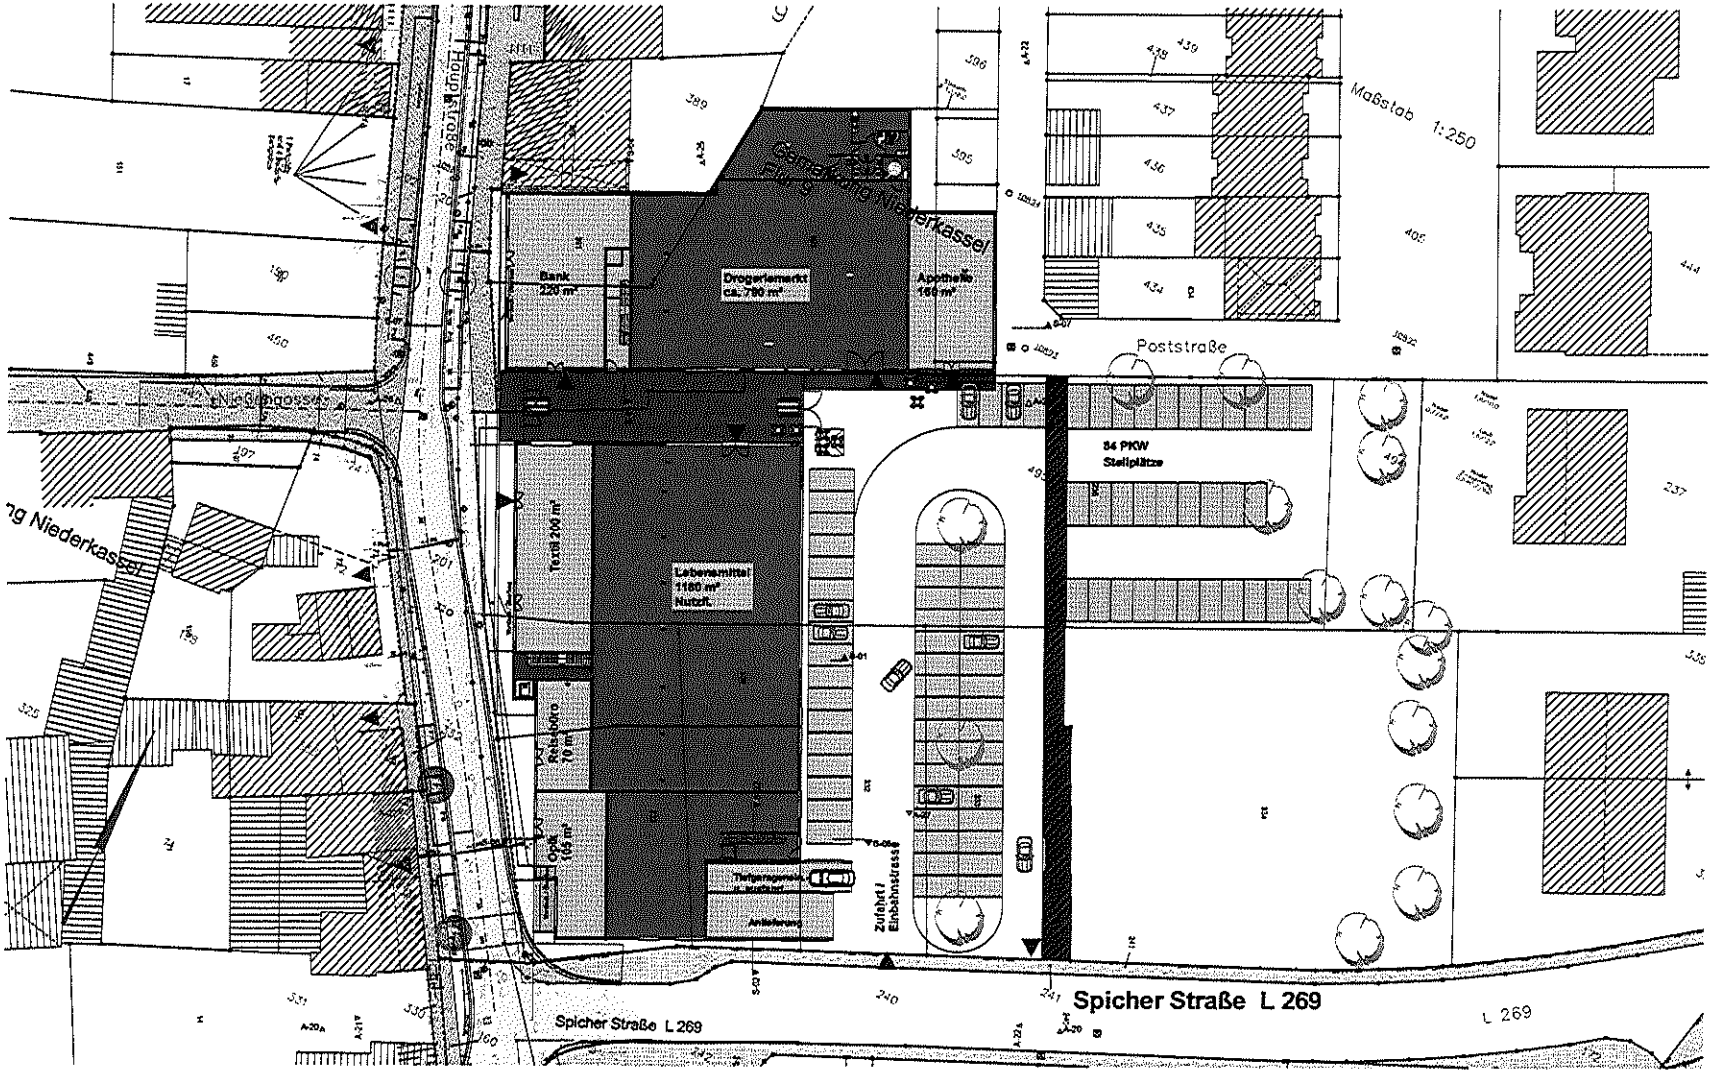


Status: Grundlage B-Plan

Gewerbe / Wohnen Ortskern Niederkassel


EG / LAGE

001

Status: Grundlage B-Plan
Gewerbe / Wohnen Ortslkern Niederlassel

1 und 2 OG

A-01.2

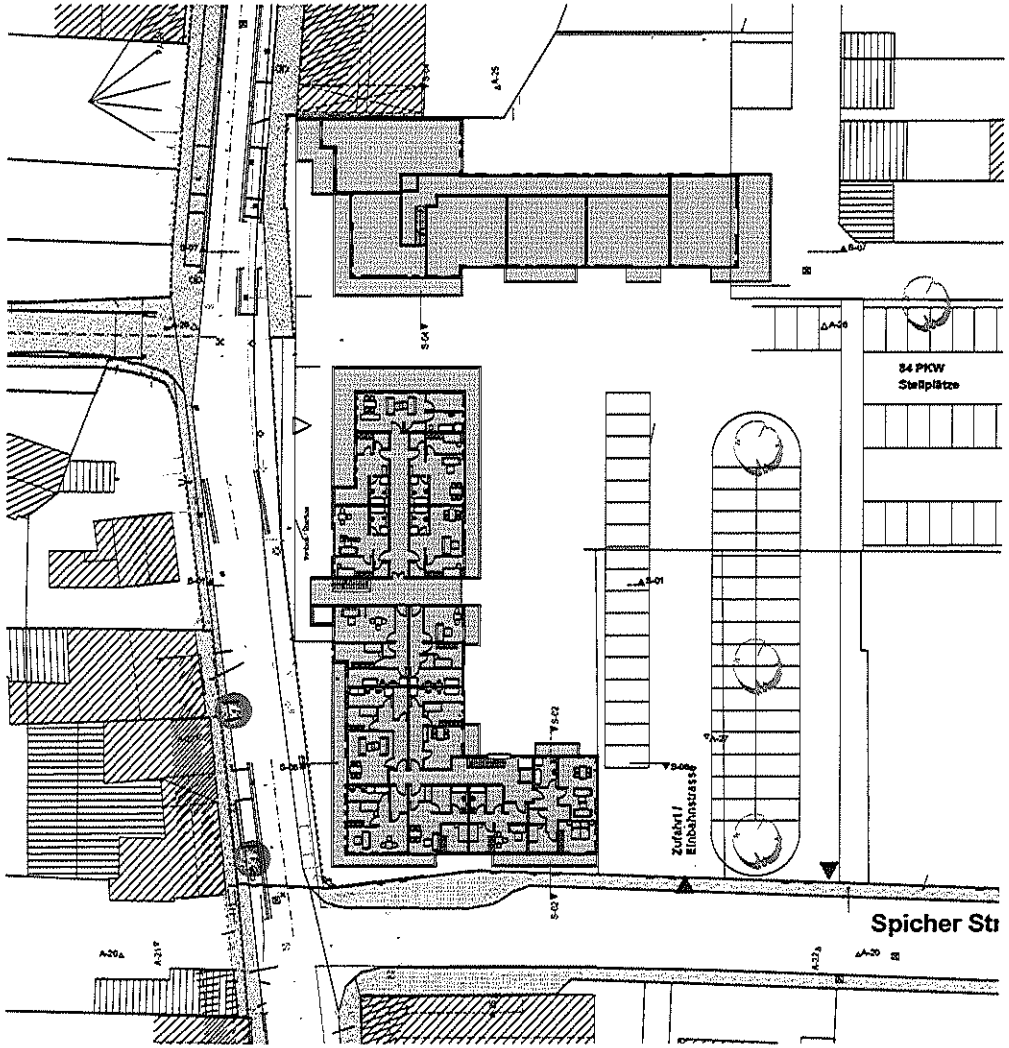

Status:Grundlage B-Plan

Gewerbe / Wohnen Ortskern Niederkassel

3. OG

BAUVORHABEN:
Neues Zentrum Niederkassel
Grundlage für B-Plan

A-01.3




A-26 Ansicht 1:200




S-01 Schnitt 1:200




S-02 Schnitt 1:200

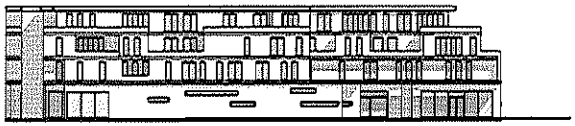


A-20 Ansicht 1:200

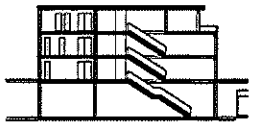


S-04 Schnitt 1:200

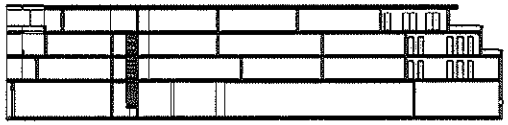

A-07 Schnitt 1:200

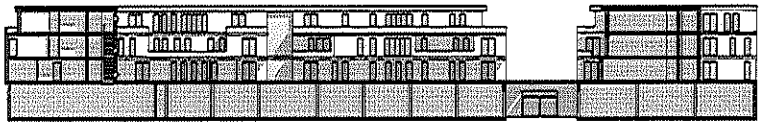


A-29 Ansicht 1:200

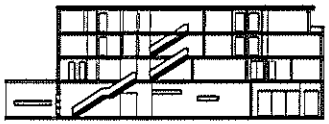


S-06 Schnitt 1:200



A-21 Ansicht 1:200

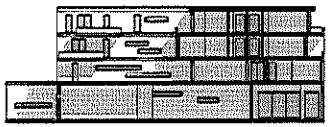

A-27 Ansicht 1:200

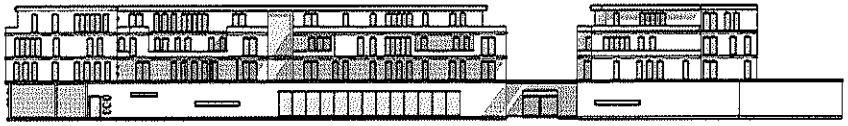

A-27 Ansicht 1:200


Status:Grundlage B-Plan

Gewerbe / Wohnen Ortskern Niederkassel

Ansichten Schnitte


A-01.4



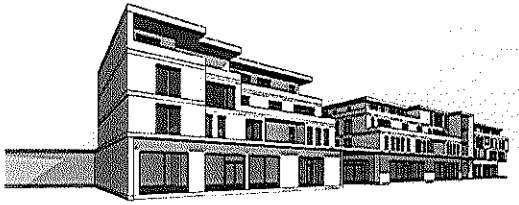





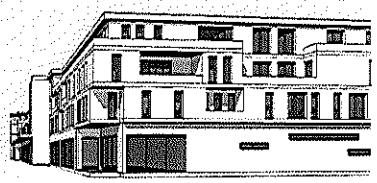

Status:Grundlage B-Plan

Gewerbe / Wohnen Ortskern Niederkassel

Perspektiven

BAUVORHABEN:
Neues Zentrum Niederkassel
Grundlage für B-Plan

A-01.5