



Rhein-Sieg-Kreis  
Katasteramt

Kaiser-Wilhelm-Platz 1  
53721 Siegburg

*Anlage 1*

# Auszug aus dem Liegenschaftskataster

Flurkarte NRW 1:1000


Flurstück: 1044  
Flur: 2  
Gemarkung: Uckendorf  
Cassiusweg 4, Niederkassel

Erstellt: 08.10.2014  
Zeichen:



Maßstab 1 : 1000

Gefertigt im Auftrag durch: Stadt Niederkassel, Rathausstraße 19, 53859 Niederkassel

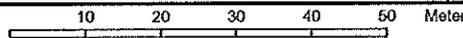

© Rhein-Sieg-Kreis





**Rhein-Sieg-Kreis  
Katasteramt**

Kaiser-Wilhelm-Platz 1  
53721 Siegburg


*Anlage 2*

**Auszug aus dem  
Liegenschaftskataster**


Flurkarte NRW 1:1000

Flurstück: 591  
Flur: 20  
Gemarkung: Rheidt  
Masurenweg, Niederkassel

Erstellt: 31.10.2013  
Zeichen:

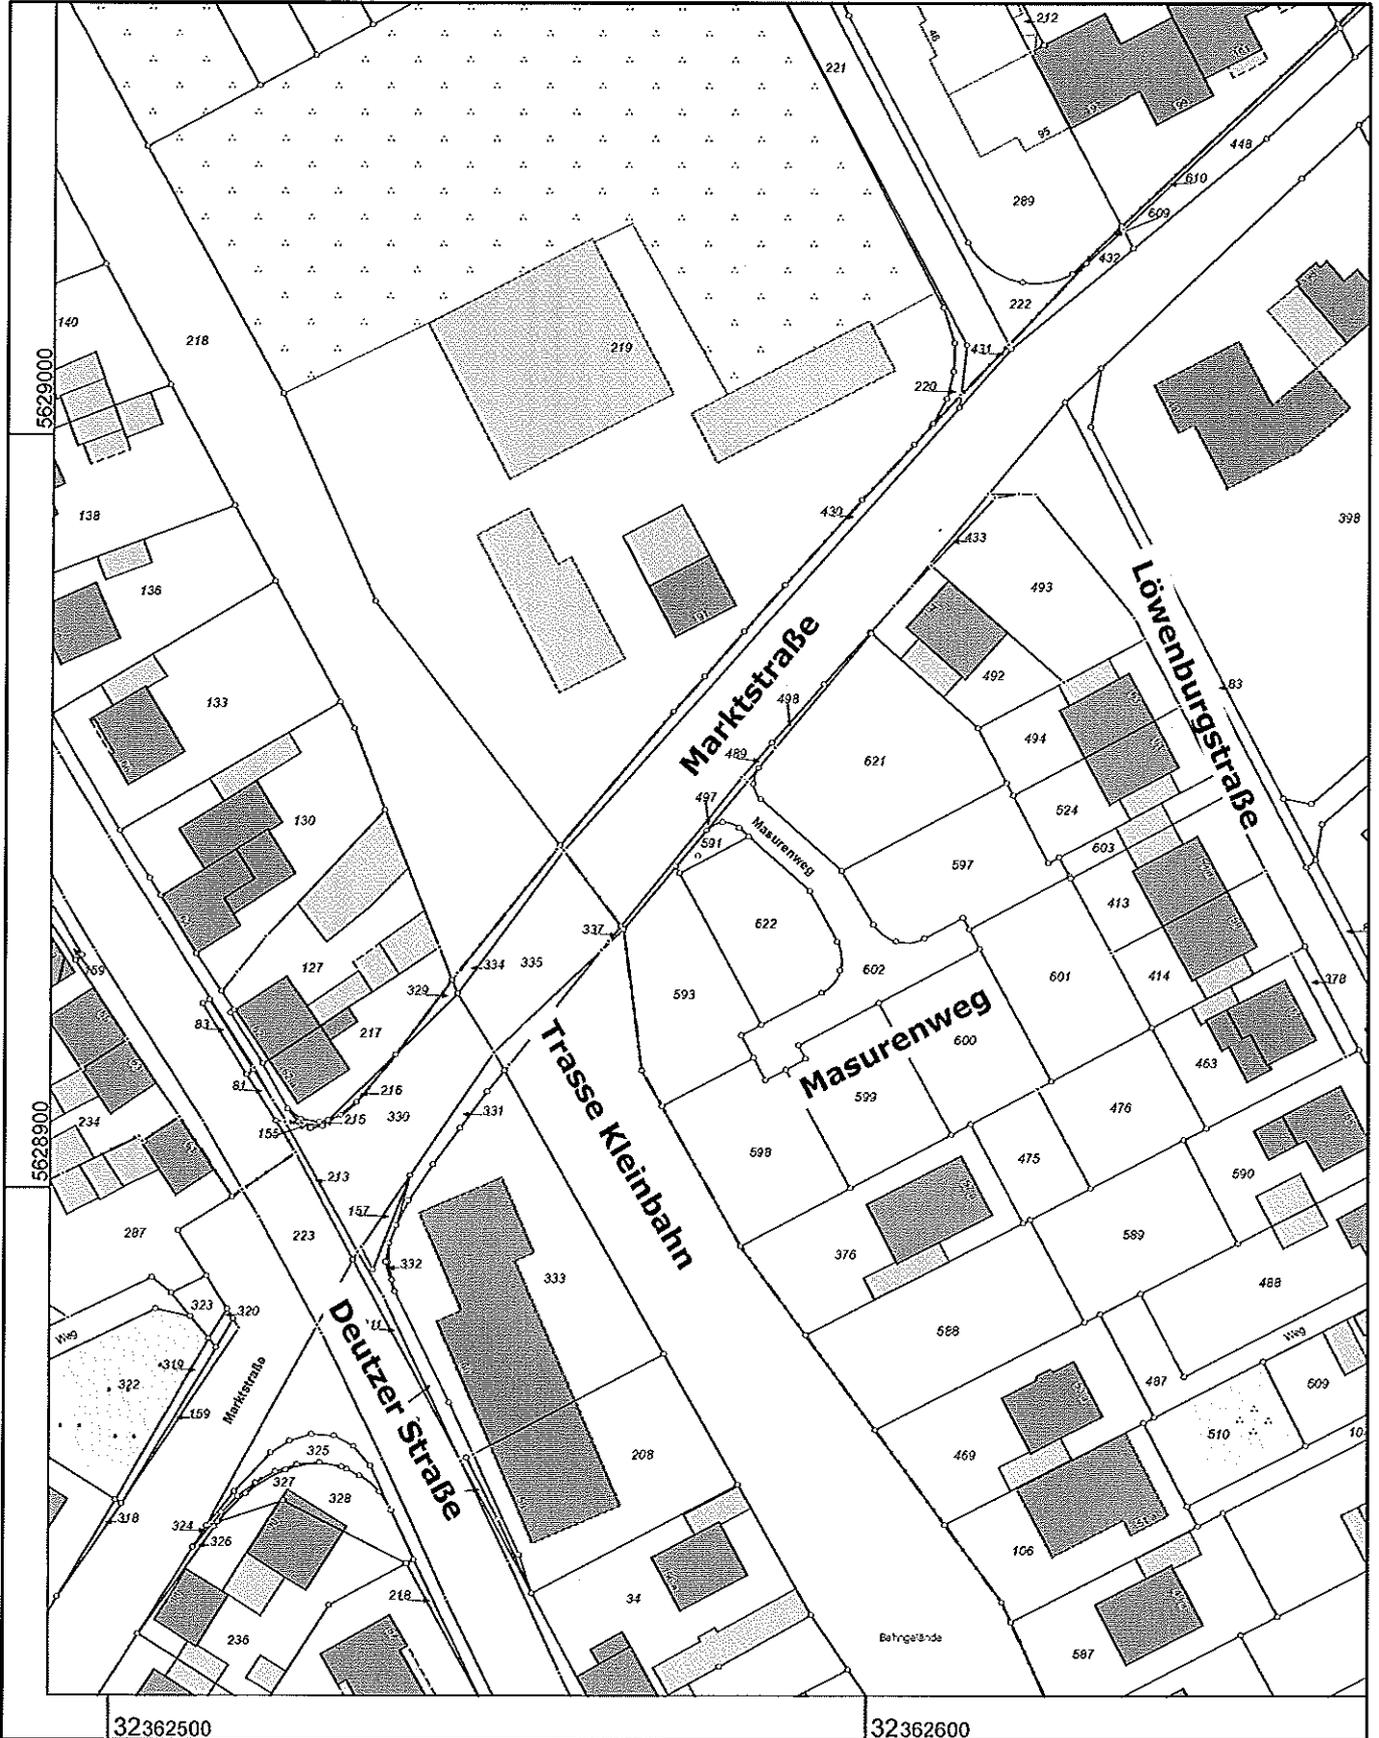

Maßstab 1 : 1000

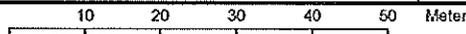

© Rhein-Sieg-Kreis

Gefertigt im Auftrag durch: Stadt Niederkassel, Rathausstraße 19, 53859 Niederkassel



Rhein-Sieg-Kreis  
Katasteramt

Kaiser-Wilhelm-Platz 1  
53721 Siegburg


Anlage 3

Auszug aus dem  
Liegenschaftskataster


Flurkarte NRW 1:1000

Flurstück: 254  
Flur: 14  
Gemarkung: Mondorf  
Provinzialstraße, Niederkassel

Erstellt: 31.10.2013  
Zeichen:

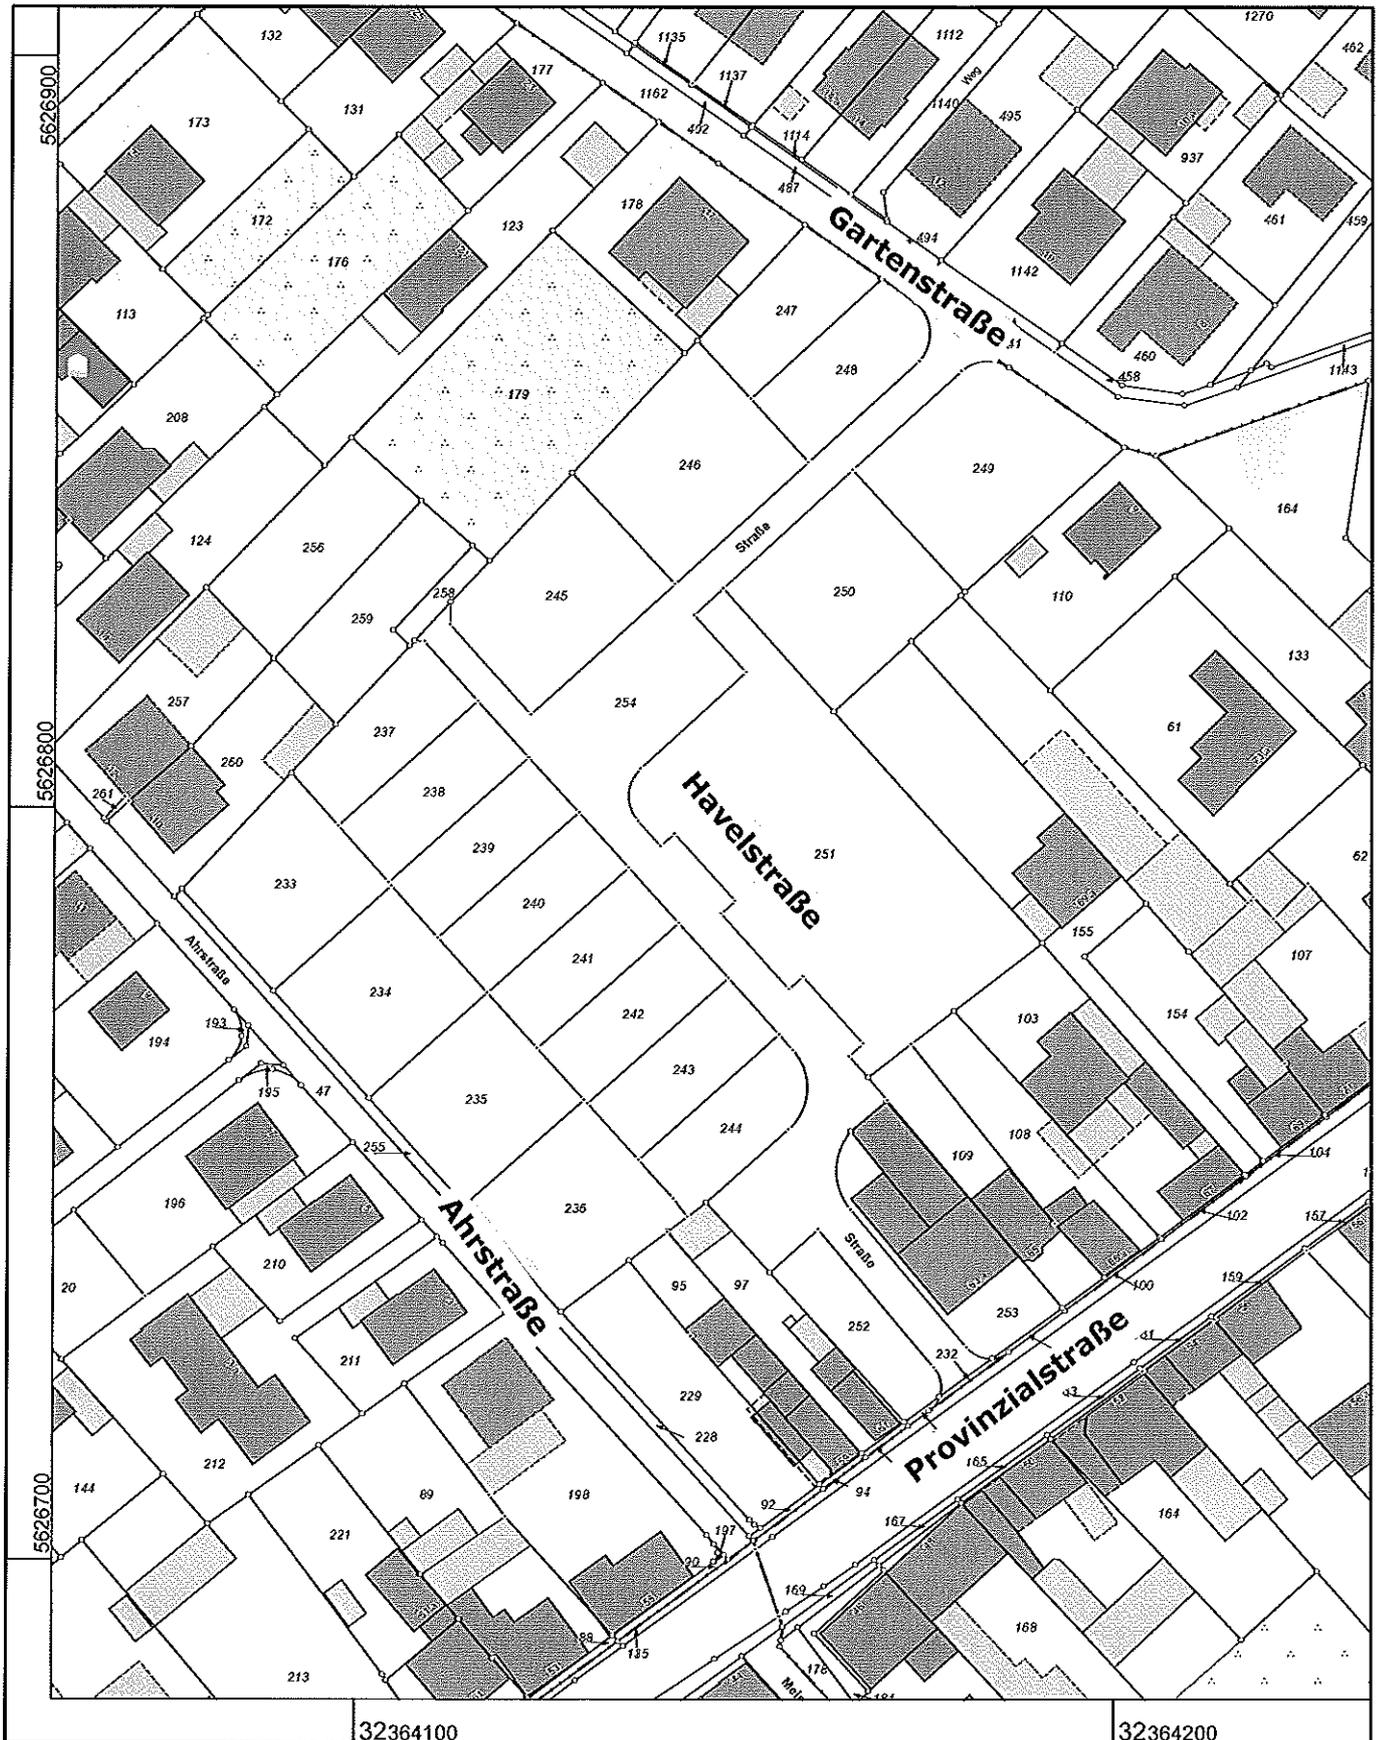

Maßstab 1 : 1000

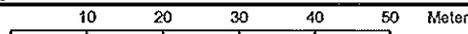

© Rhein-Sieg-Kreis

Fertigt im Auftrag durch: Stadt Niederkassel, Rathausstraße 19, 53859 Niederkassel