


Flurkarte 1



Rhein-Sieg-Kreis
Katasteramt
Kaiser-Wilhelm-Platz 1
53721 Siegburg

Maßstab 1 : 500

 


© Rhein-Sieg-Kreis

Auszug aus dem
Liegenschaftskataster
Flurkarte NRW 1:500

Gefertigt im Auftrag durch:
Stadt Niederkassel, Rathausstraße 19, 53859 Niederkassel

Erstellt: 28.01.2014
Zeichen:

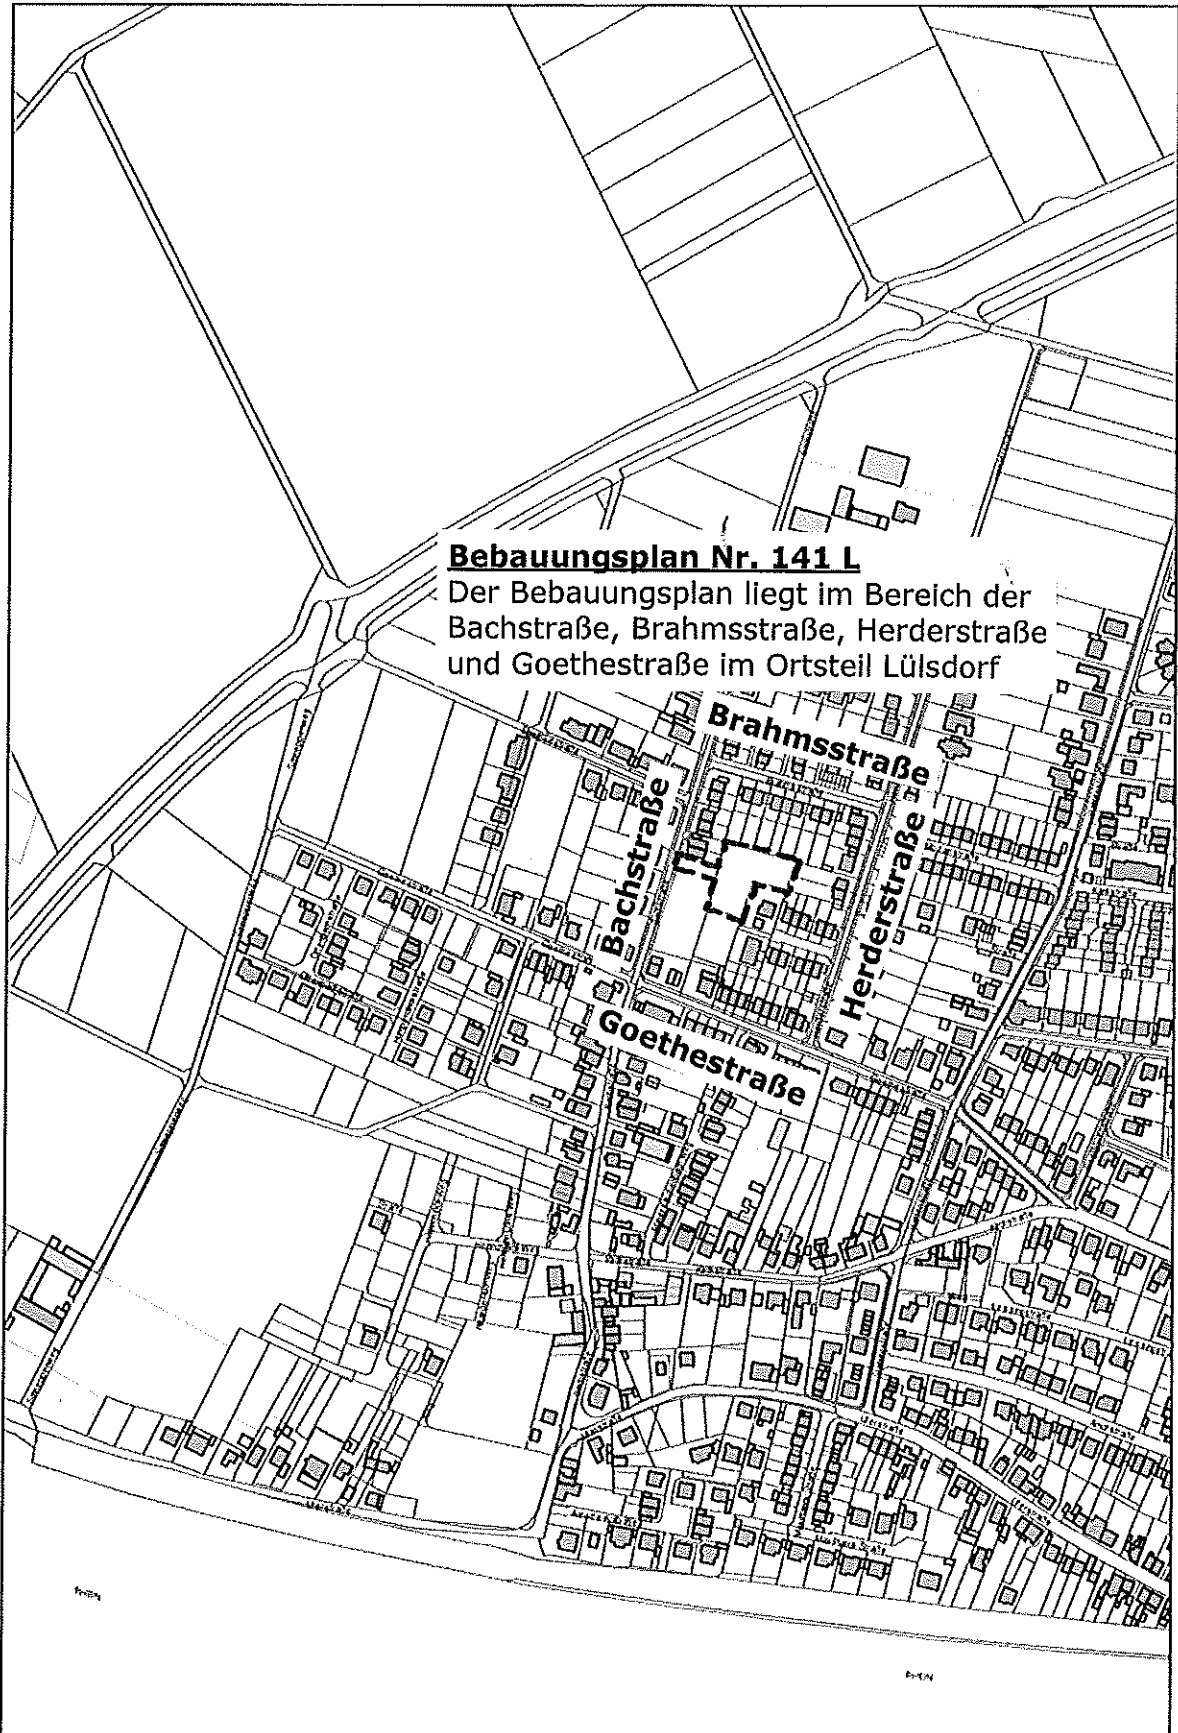

Bebauungsplan Nr. 141 L

Der Bebauungsplan liegt im Bereich der
Bachstraße, Brahmsstraße, Herderstraße
und Goethestraße im Ortsteil Lülldorf

100 m 1 : 5000

Geobasisdaten der Kommunen und des Landes NRW © Geobasis NRW
Keine amtliche Standardausgabe