
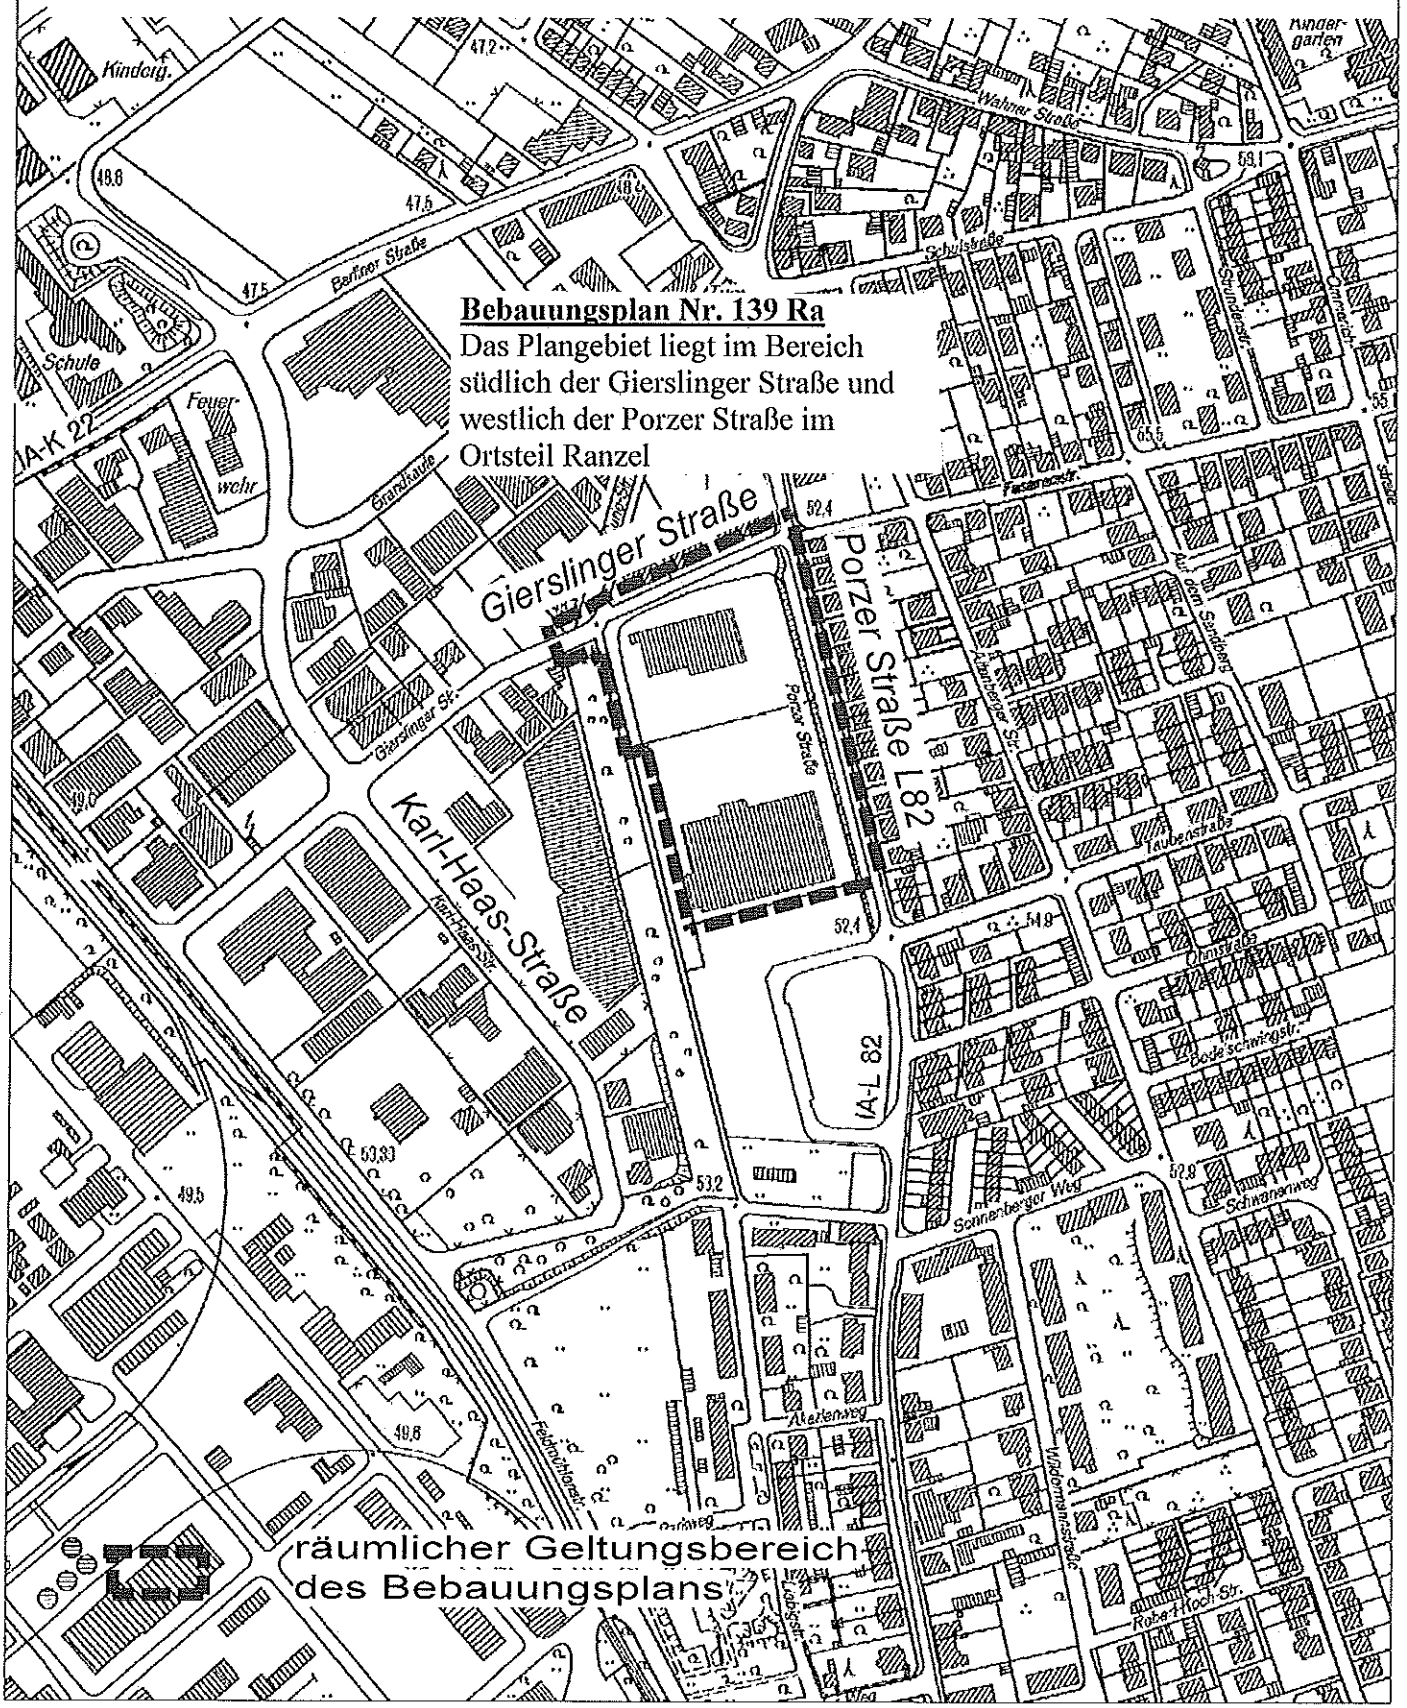


Stadt Niederkassel Stadtteil Ranzel

Bebauungsplan Nr. 139RA

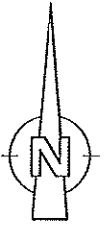

Bebauungsplan Nr. 139 Ra

Das Plangebiet liegt im Bereich
südlich der Gierslinger Straße und
westlich der Porzer Straße im
Ortsteil Ranzel

räumlicher Geltungsbereich
des Bebauungsplans