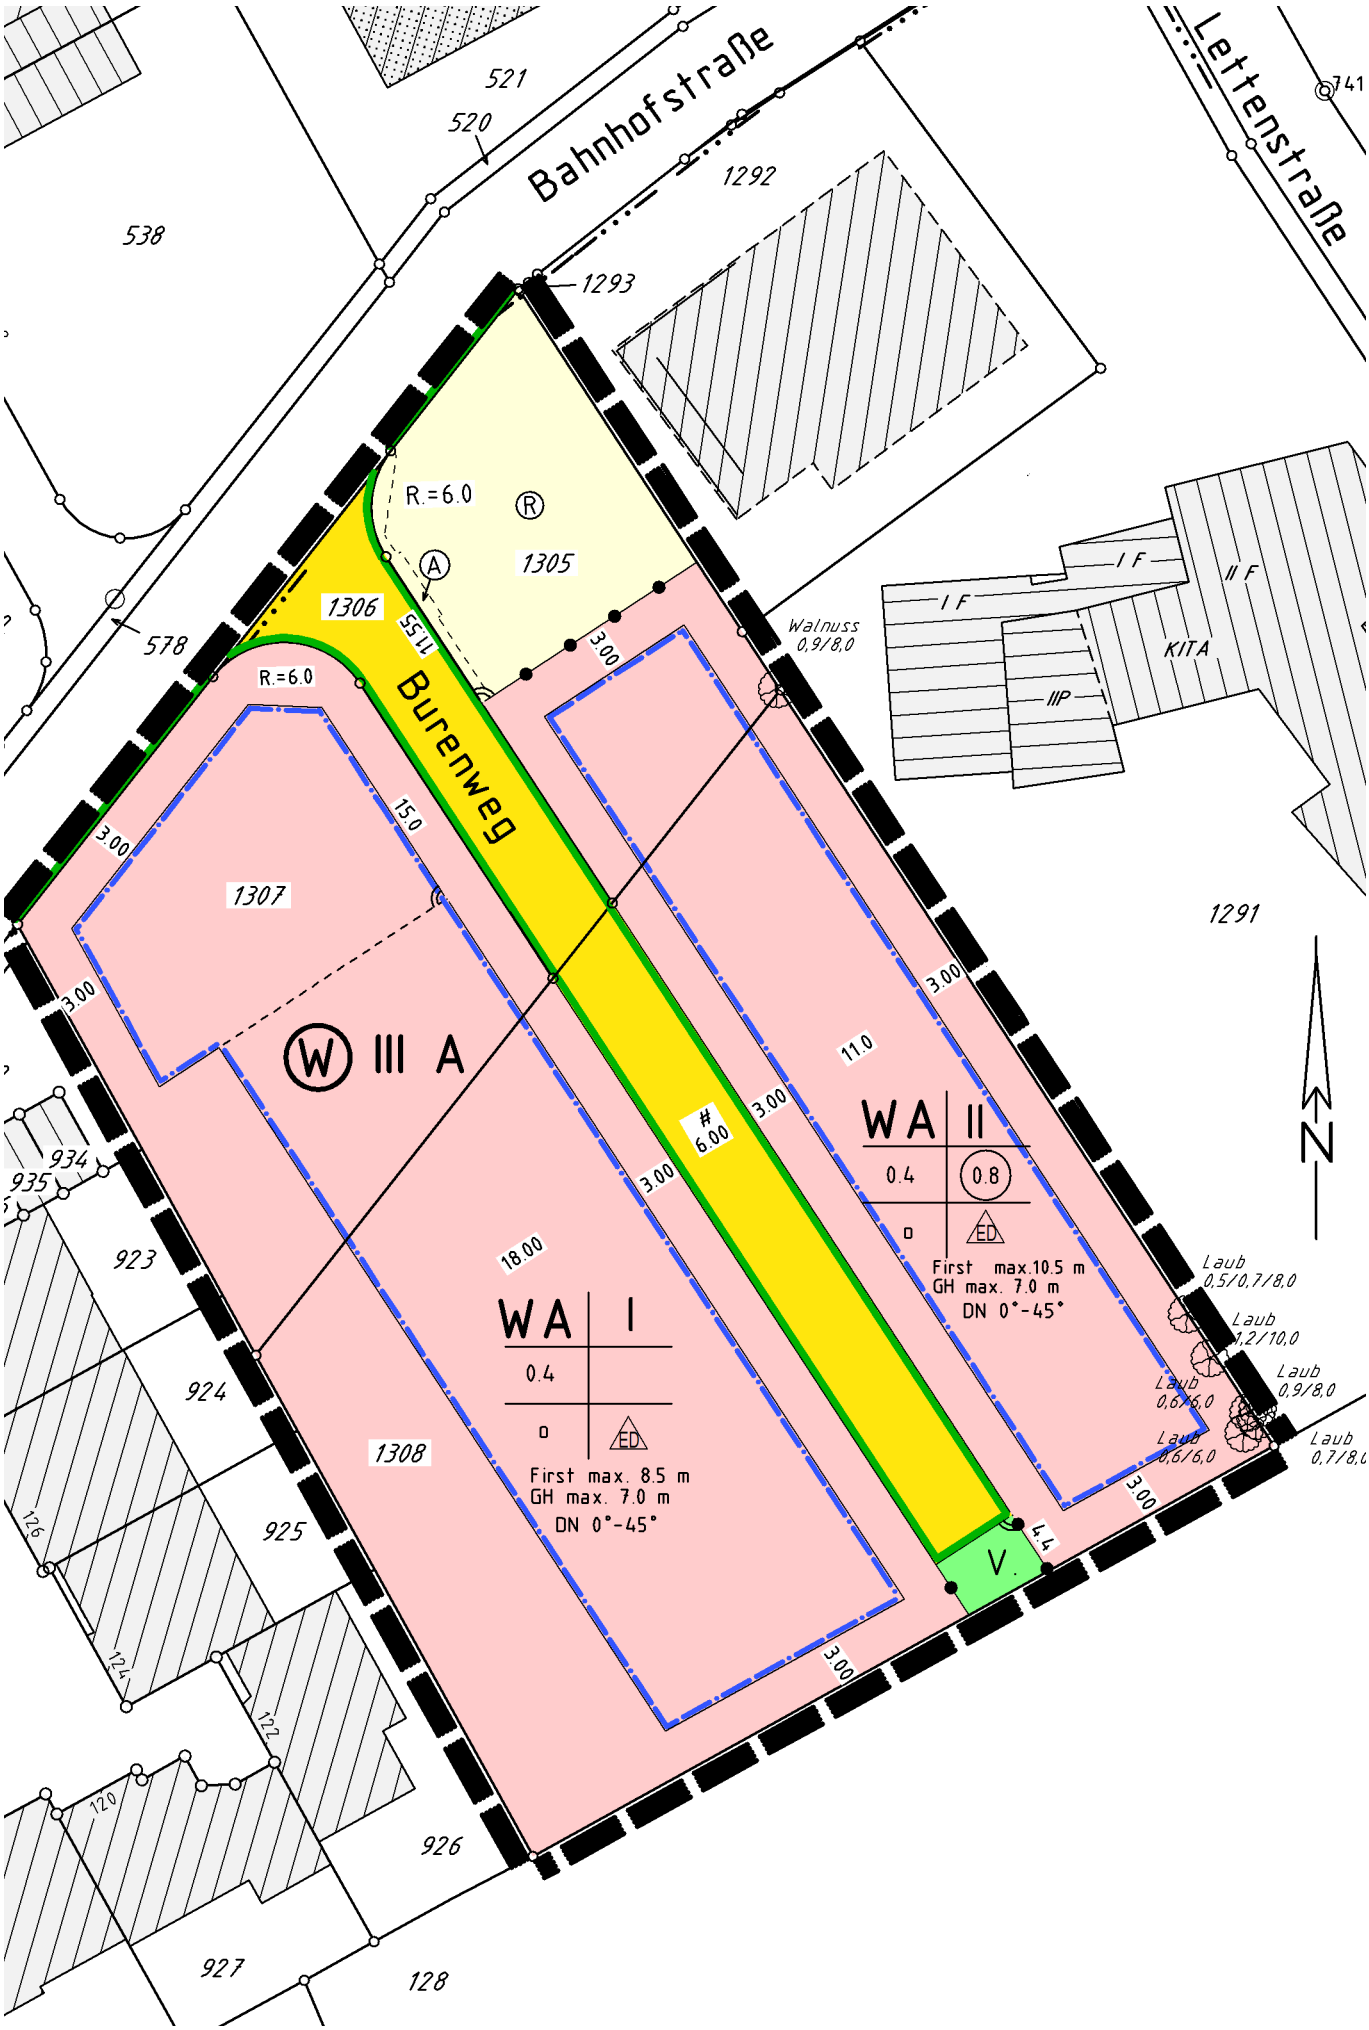

Bahnhofstraße
Lettenstraße
521
520
538
1292
1293
741
R.=6.0
1305
1306
1155
Burenweg
578
R.=6.0
3.00
15.0
1307
W III A
3.00
934
935
923
924
925
926
927
128
126
124
122
120
18.00
WA I
0.4
o
ED
First max. 8.5 m
GH max. 7.0 m
DN 0°-45°
1308
3.00
#
6.00
3.00
11.0
3.00
WA II
0.4
0.8
o
ED
First max.10.5 m
GH max. 7.0 m
DN 0°-45°
Walnuss
0,9/8,0
I F
I F
II F
KITA
IIIP
1291
N
Laub
0,5/0,7/8,0
Laub
1,2/10,0
Laub
0,9/8,0
Laub
0,6/6,0
Laub
0,6/6,0
Laub
0,7/8,0
3.00
4.4
V
3.00