

Neubau der Sporthalle Niederkassel - Mondorf

Stadt Niederkassel


15. November 2016

Dr.-Ing. Markus Fischer
GF der Dr.-Ing. Fischer Consult
GmbH, Rheinbach



Vorstellung der Genehmigungsplanung

Einfeldsporthalle in Niederkassel-Mondorf

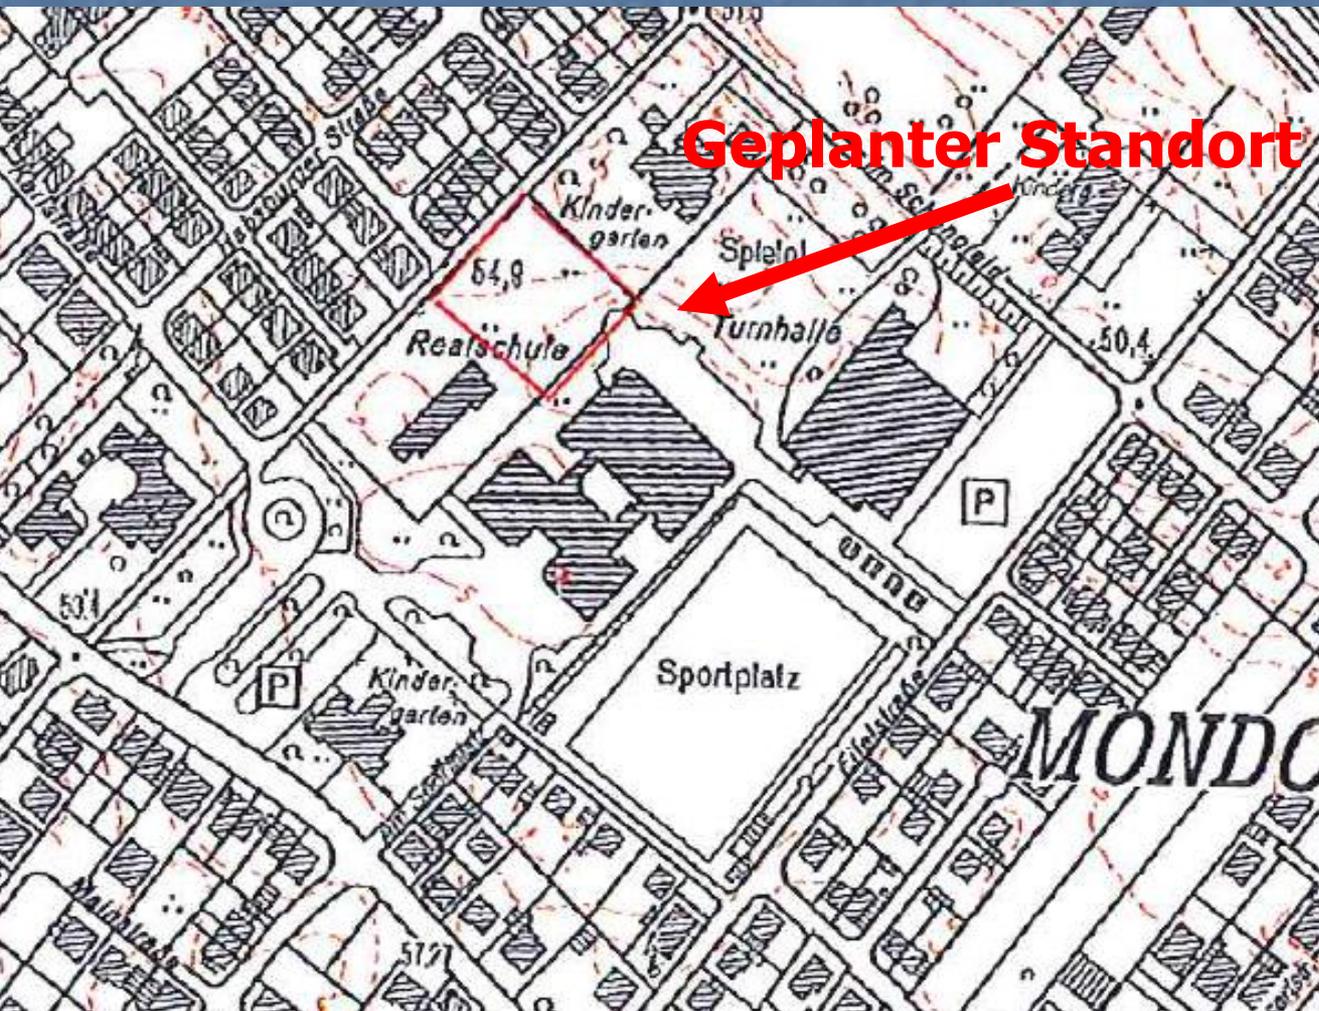

Lageplan


Einfeldsporthalle in Niederkassel-Mondorf




Lageplan

DR.-ING. FISCHER **CONSULT**
ARCHITECTEN- UND INGENIEURGESELLSCHAFT MBH


Einfeldsporthalle in Niederkassel-Mondorf


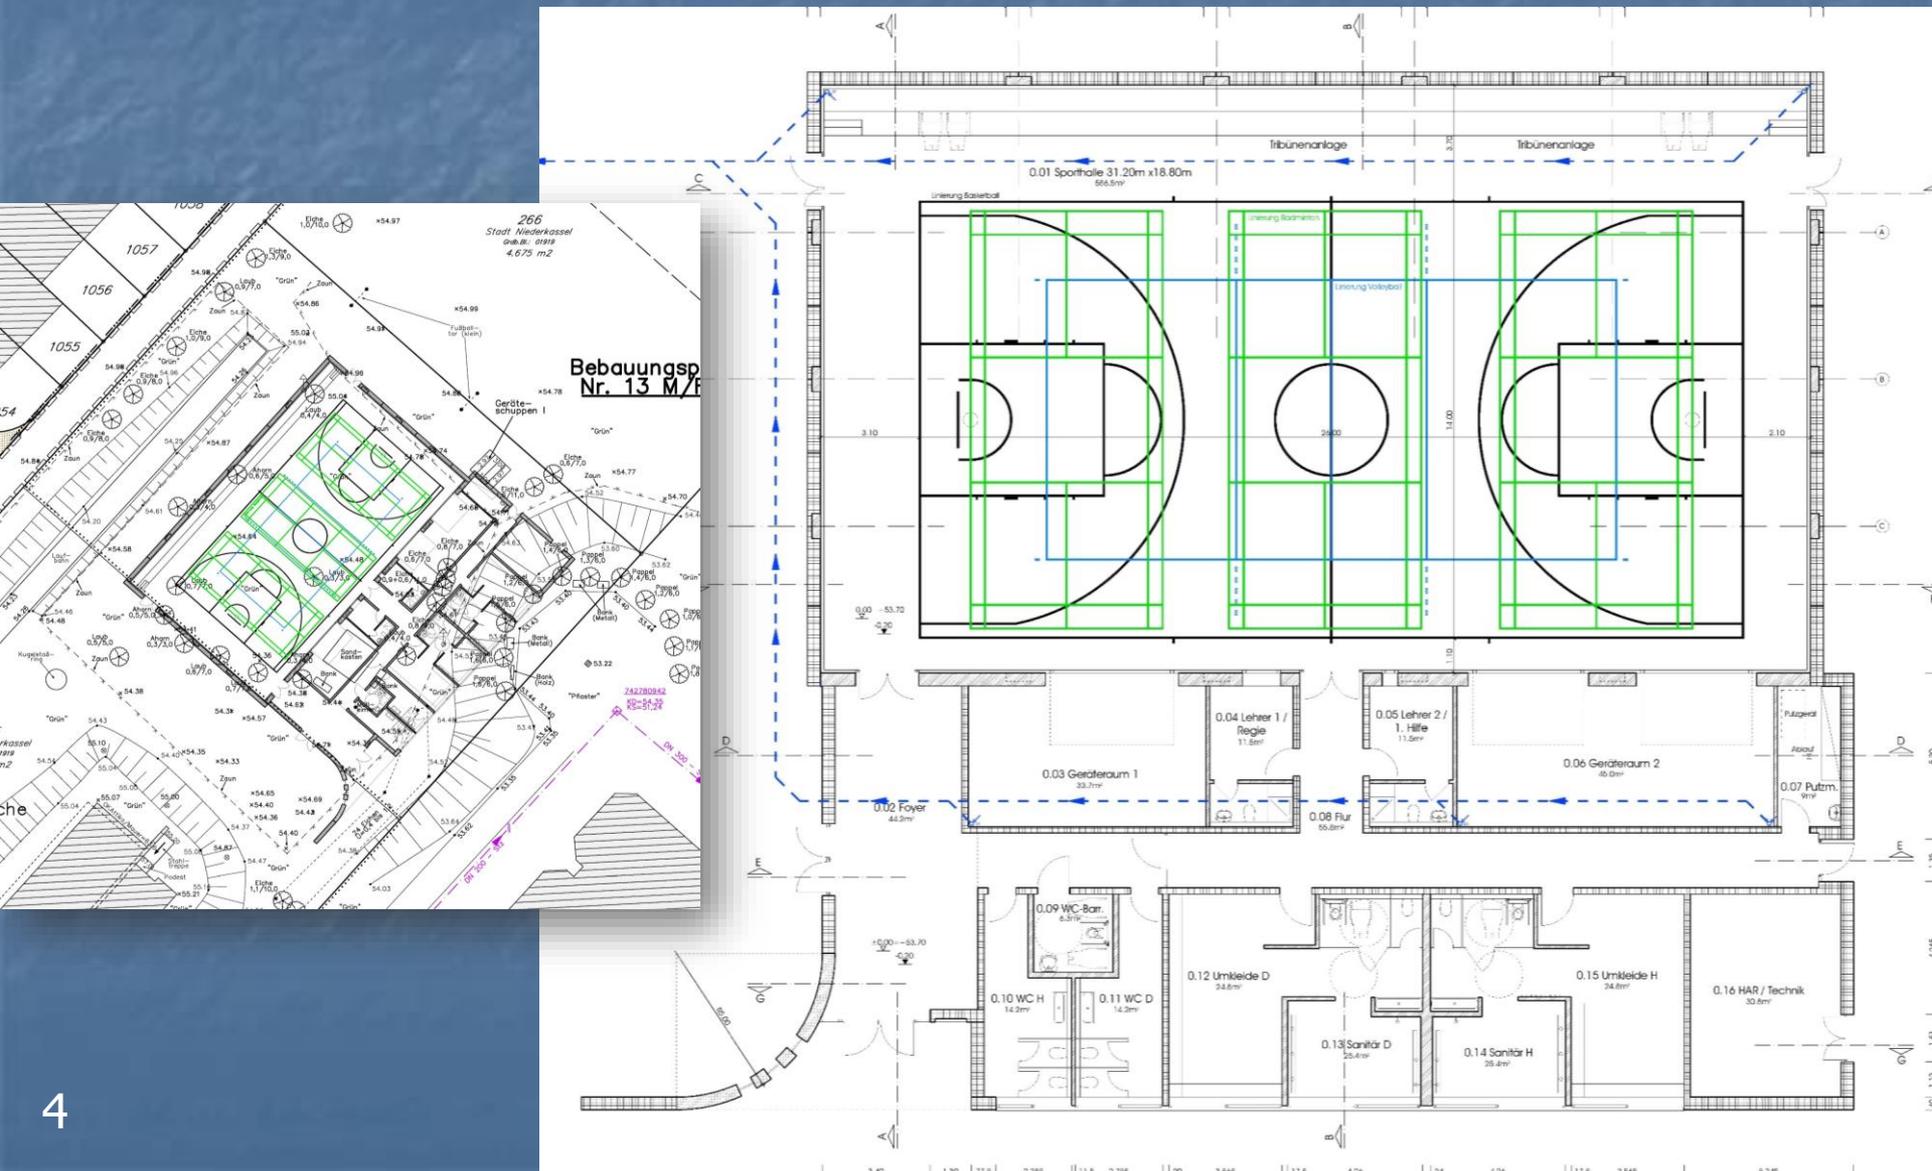


Einfeldsporthalle in Niederkassel-Mondorf

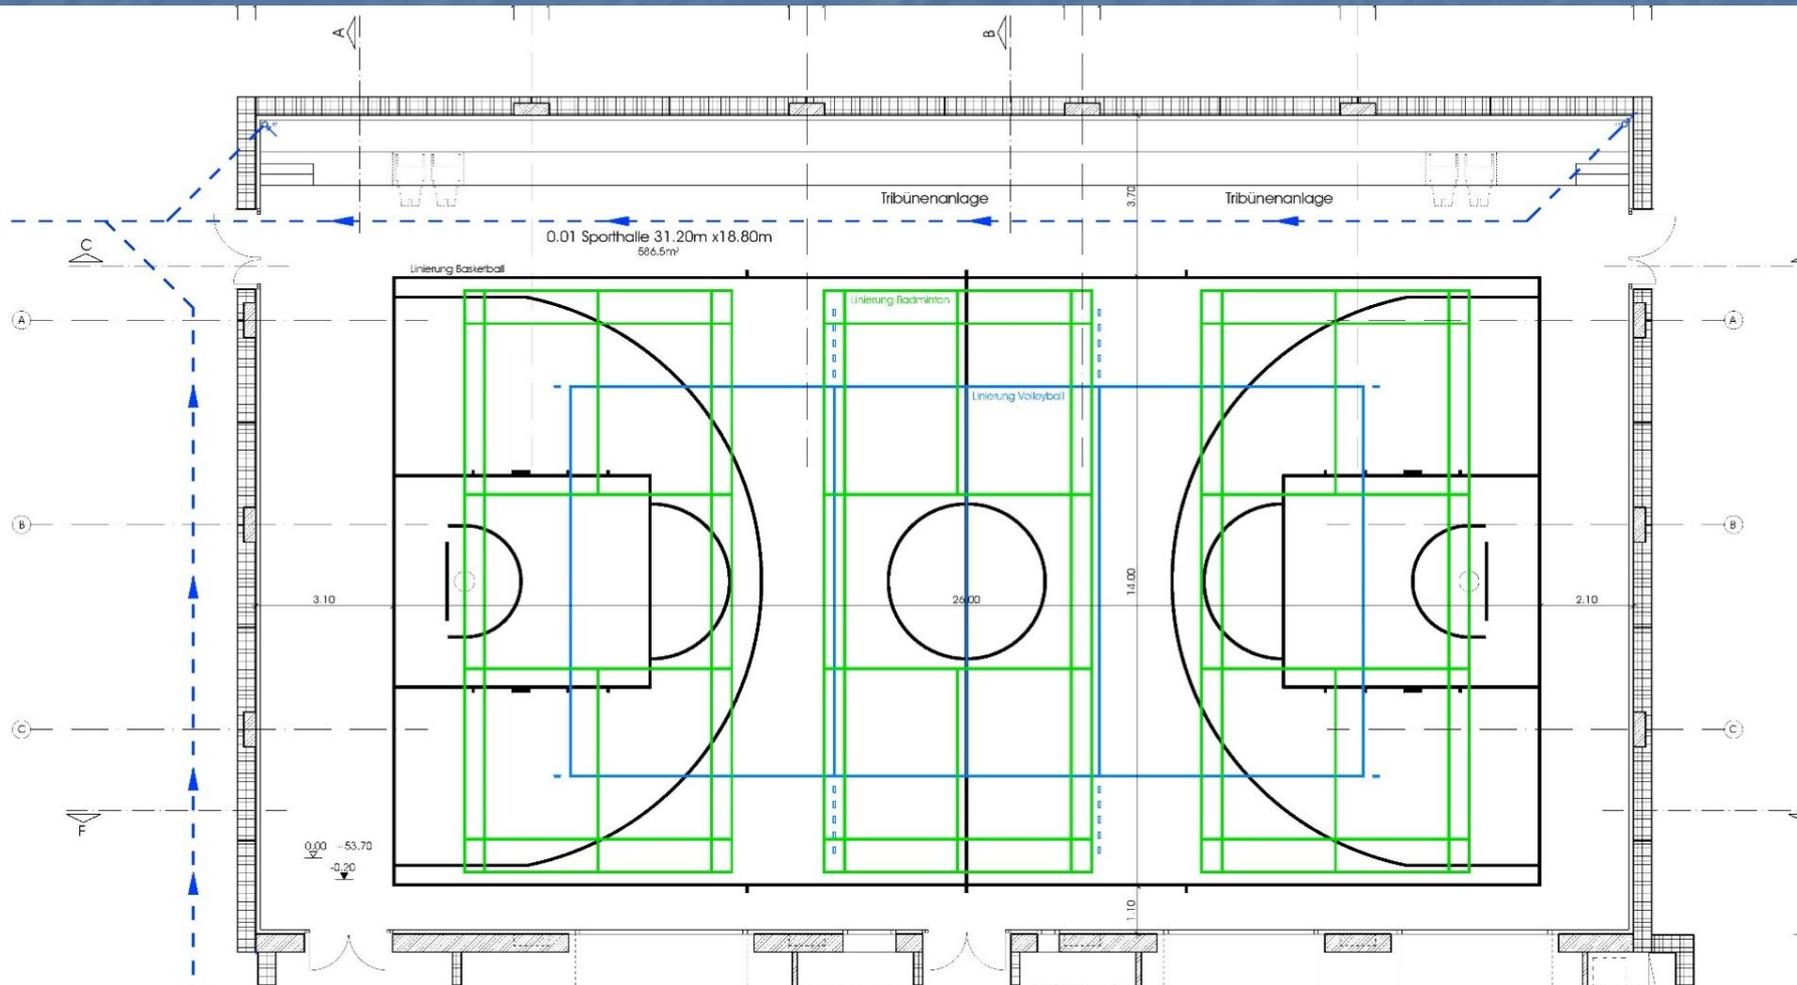


Einfeldsporthalle in Niederkassel-Mondorf

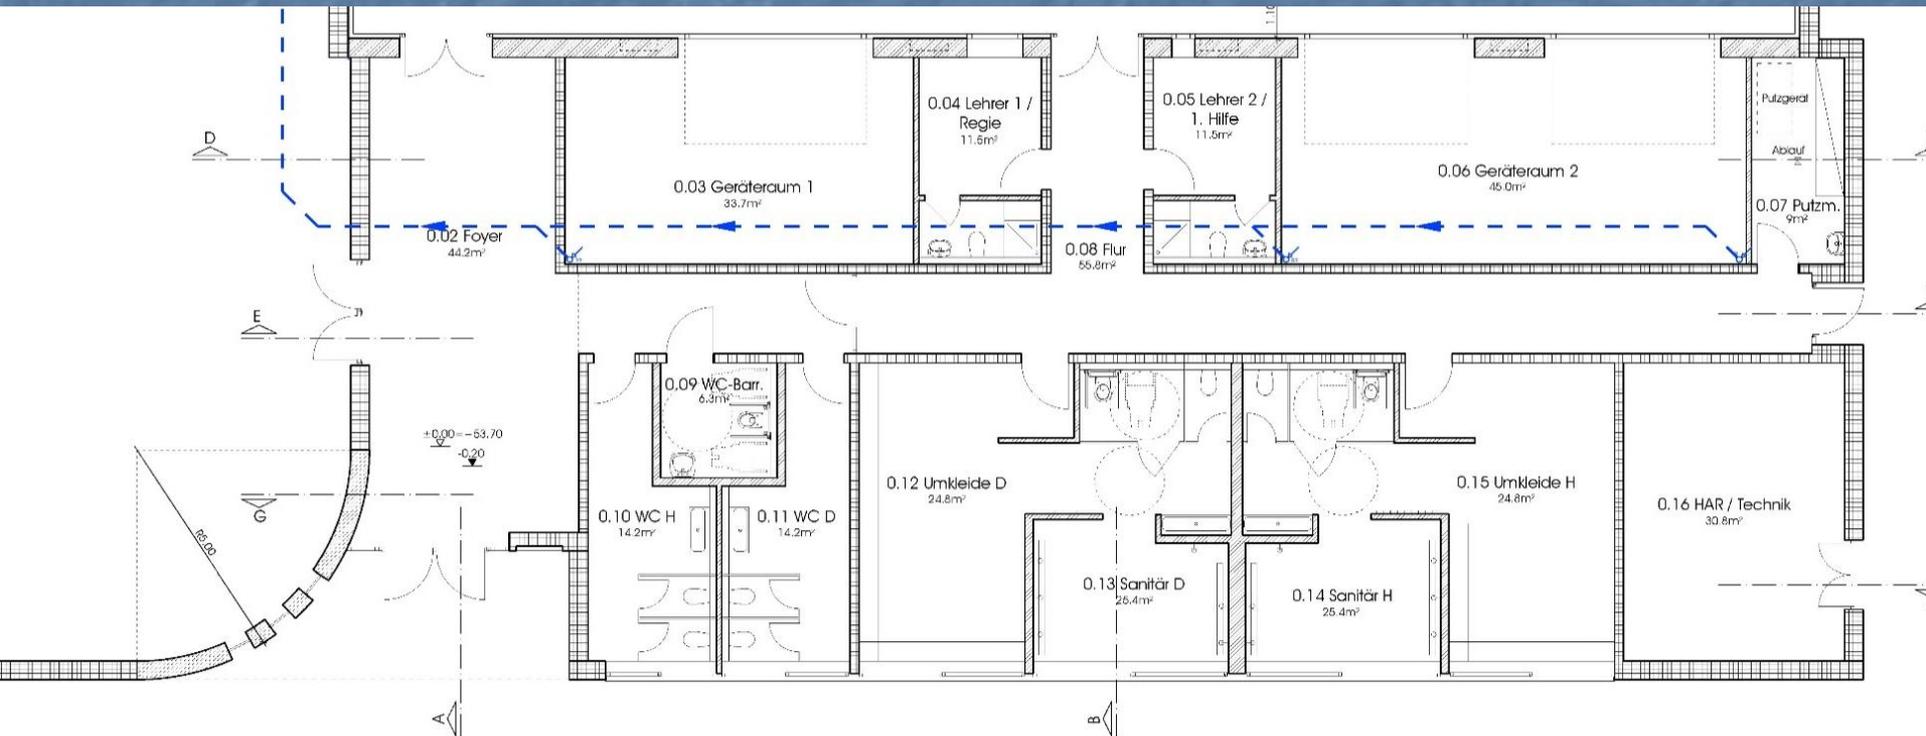

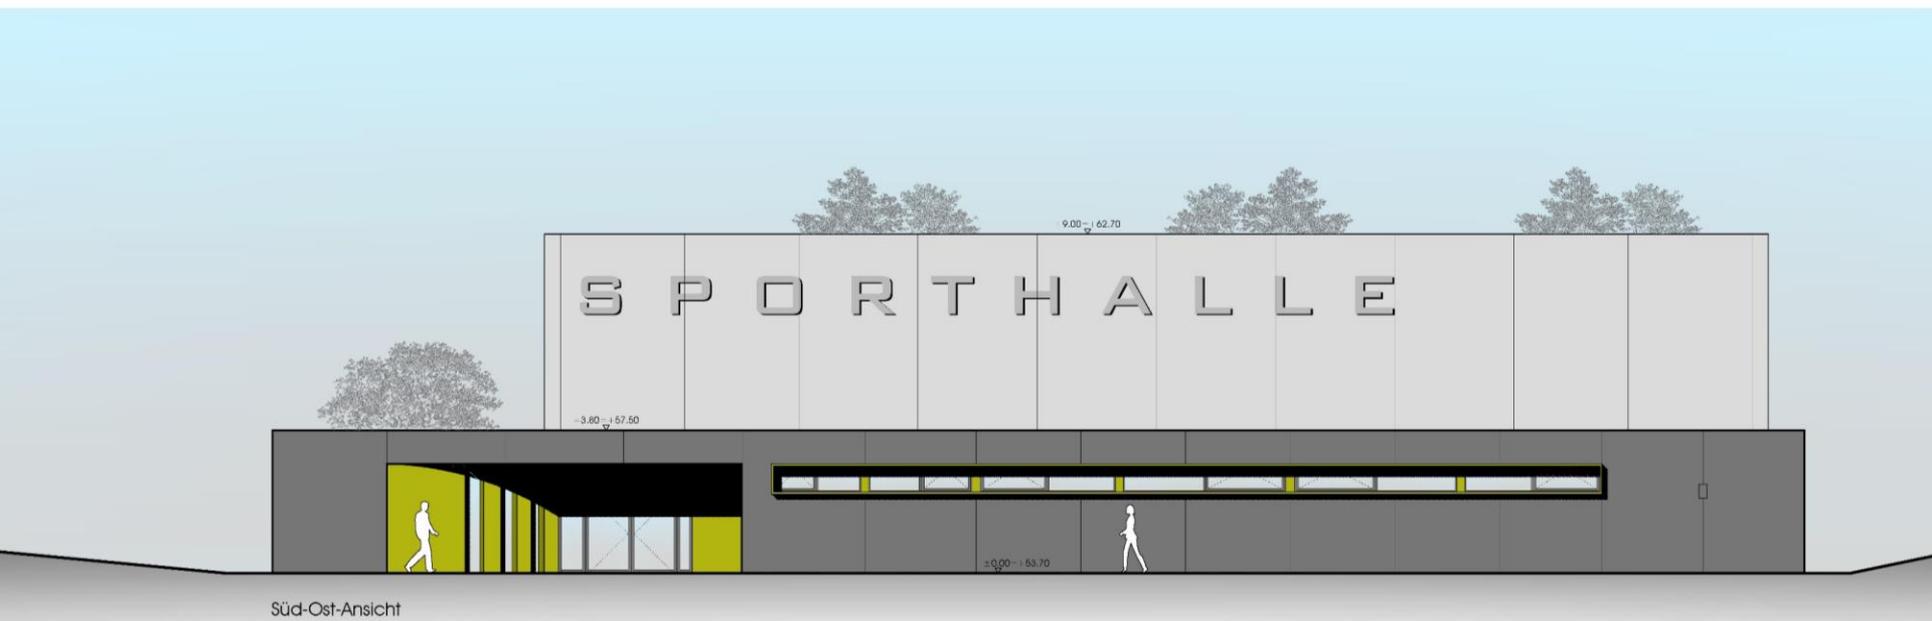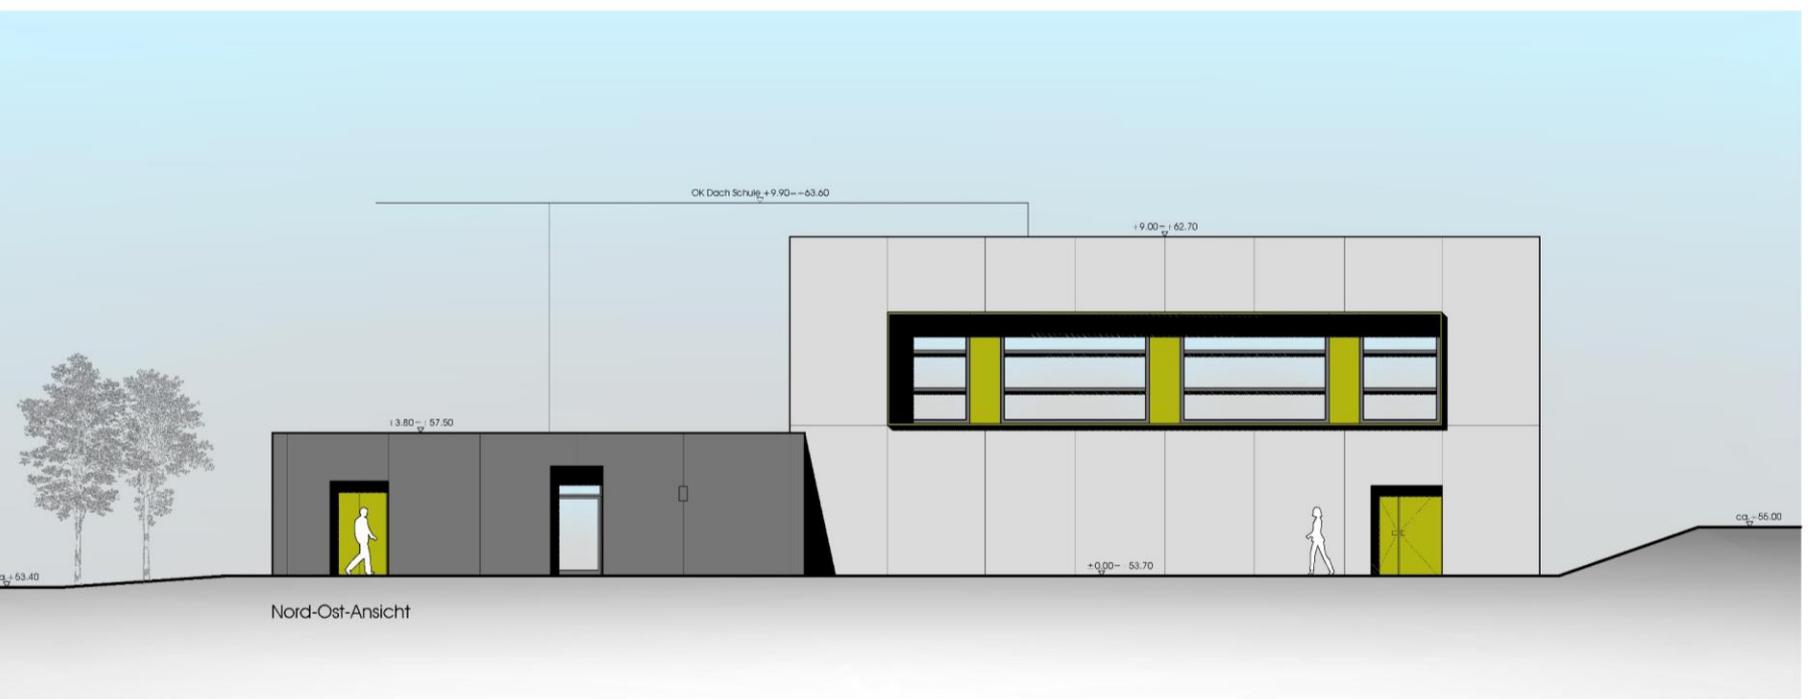




Einfeldsporthalle in Niederkassel-Mondorf

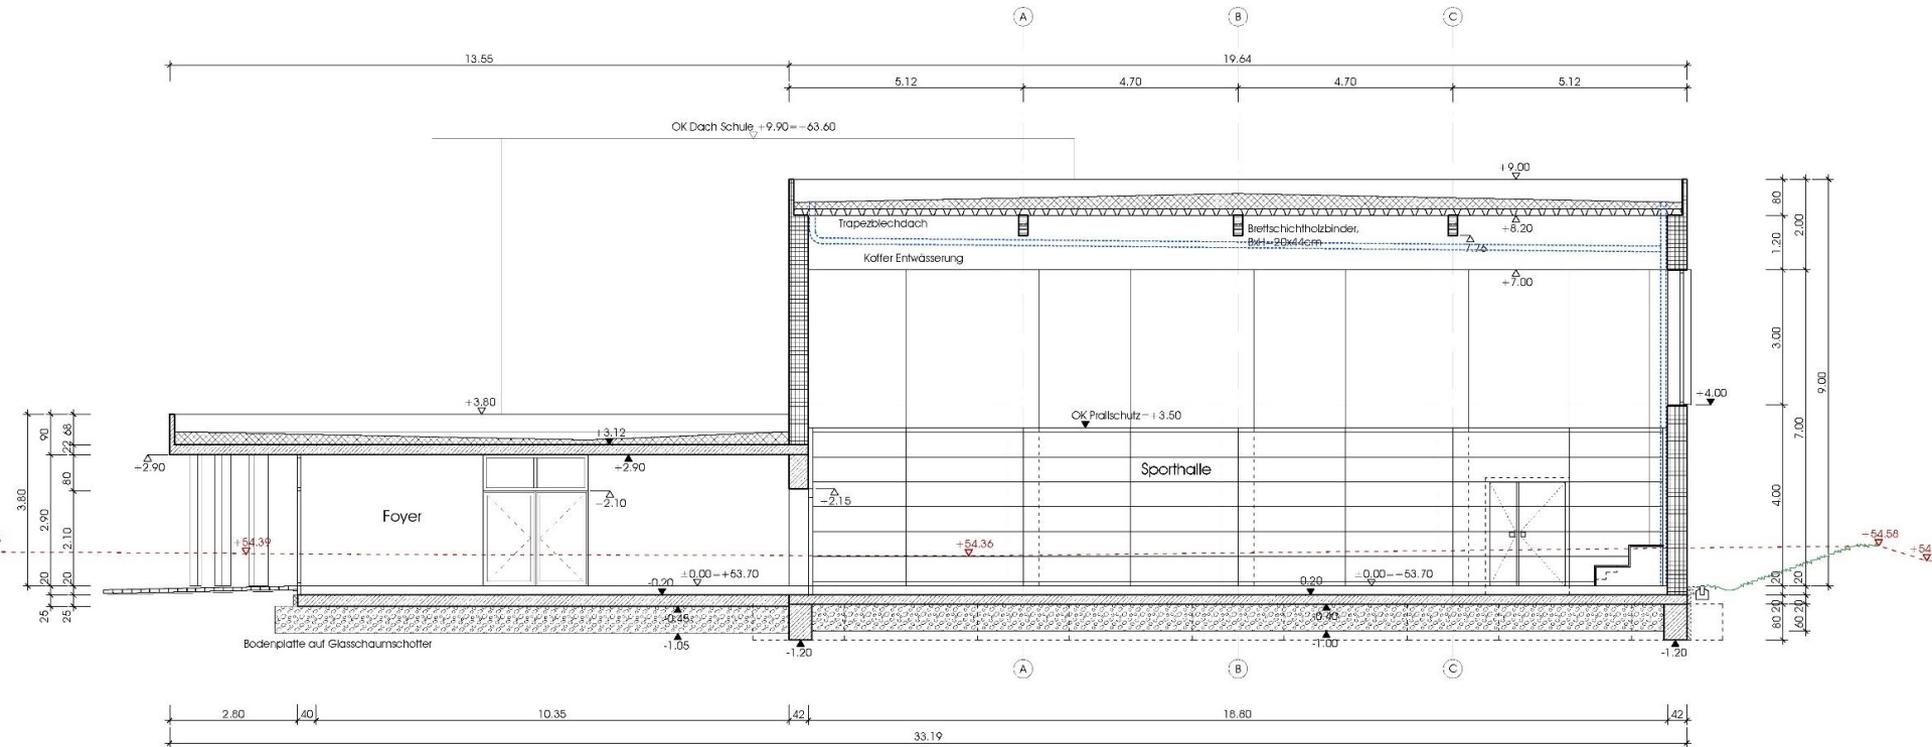


Schnitt A-A
M 1:100

Einfeldsporthalle in Niederkassel-Mondorf

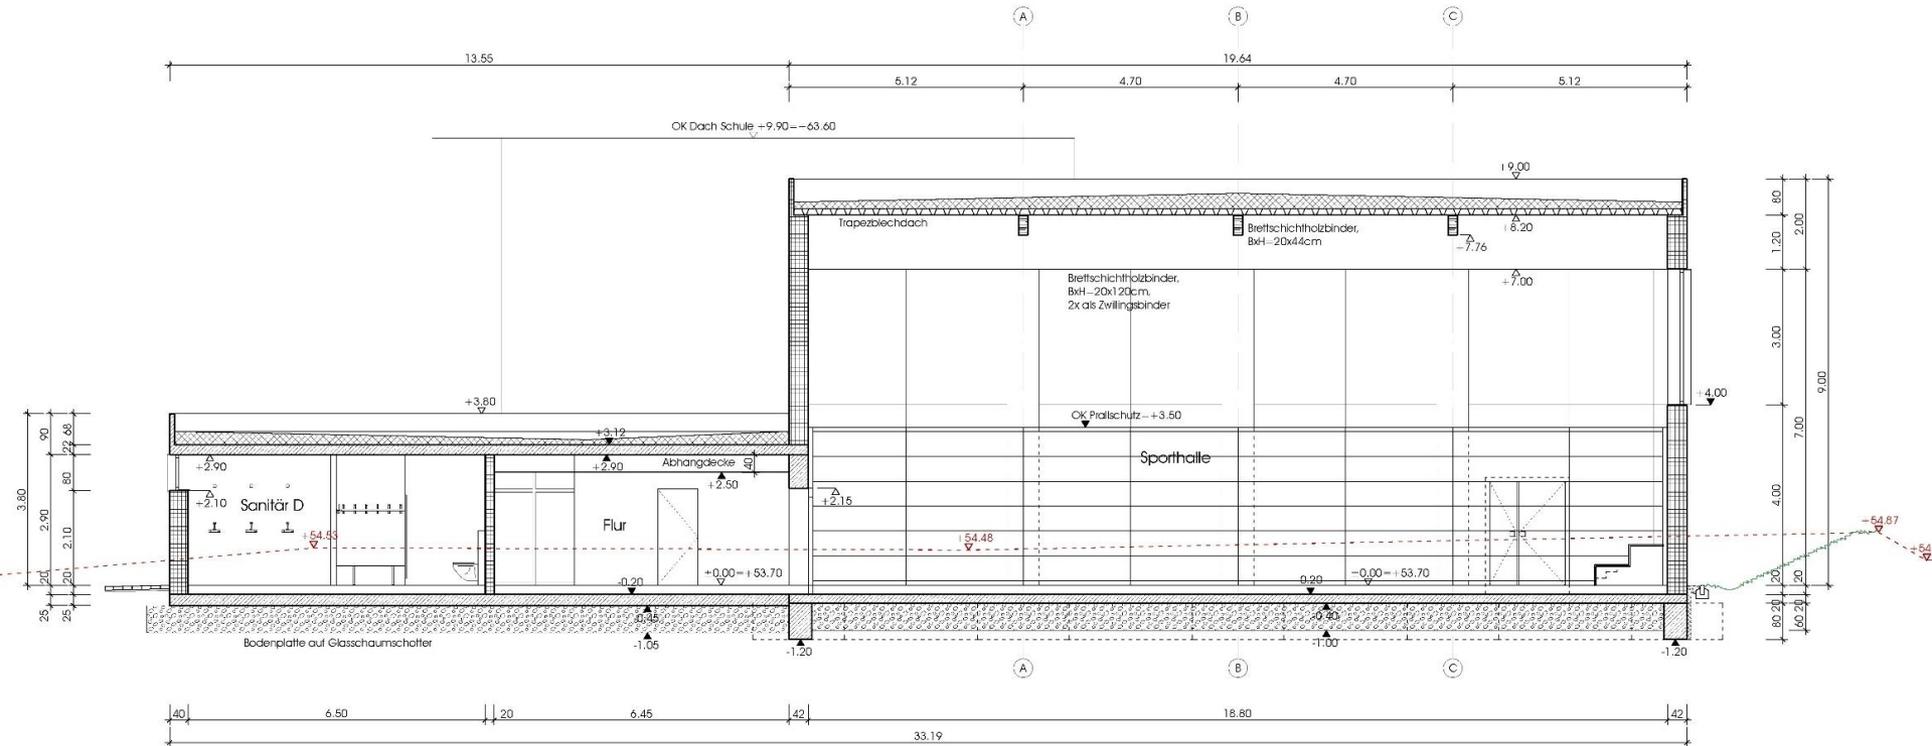


Schnitt B-B
M 1:100


Einfeldsporthalle in Niederkassel- Mondorf

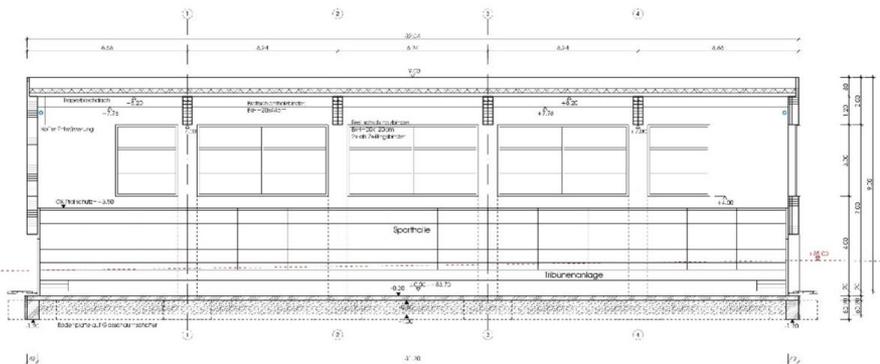

Schnitt C-C
M 1:100


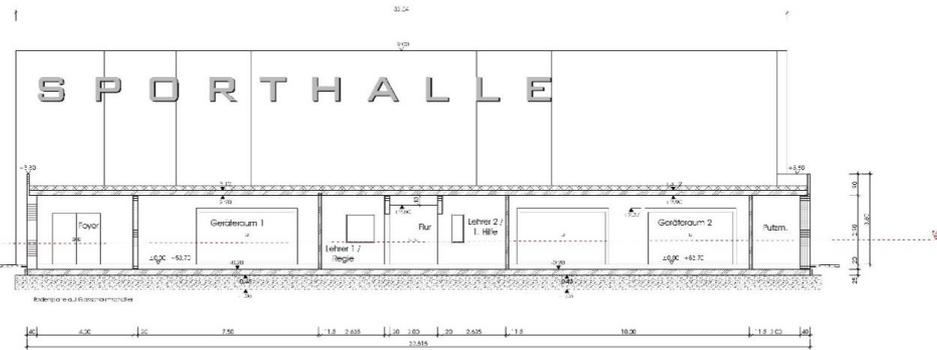


Schnitt D-D
M 1:100

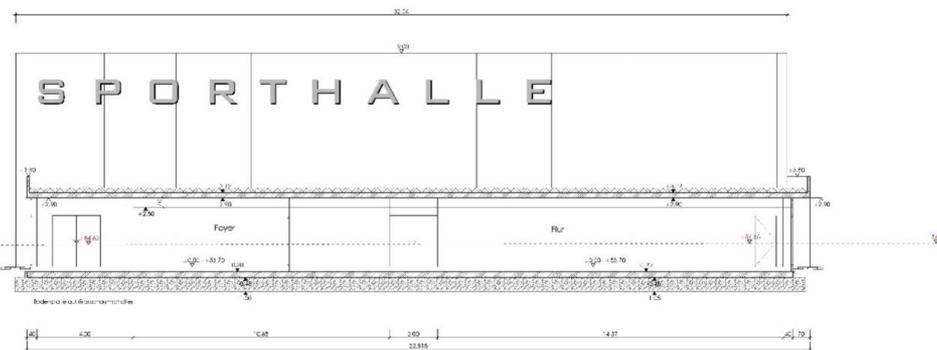

Schnitt E-E
M 1:100

Einfeldsporthalle in Niederkassel-Mondorf

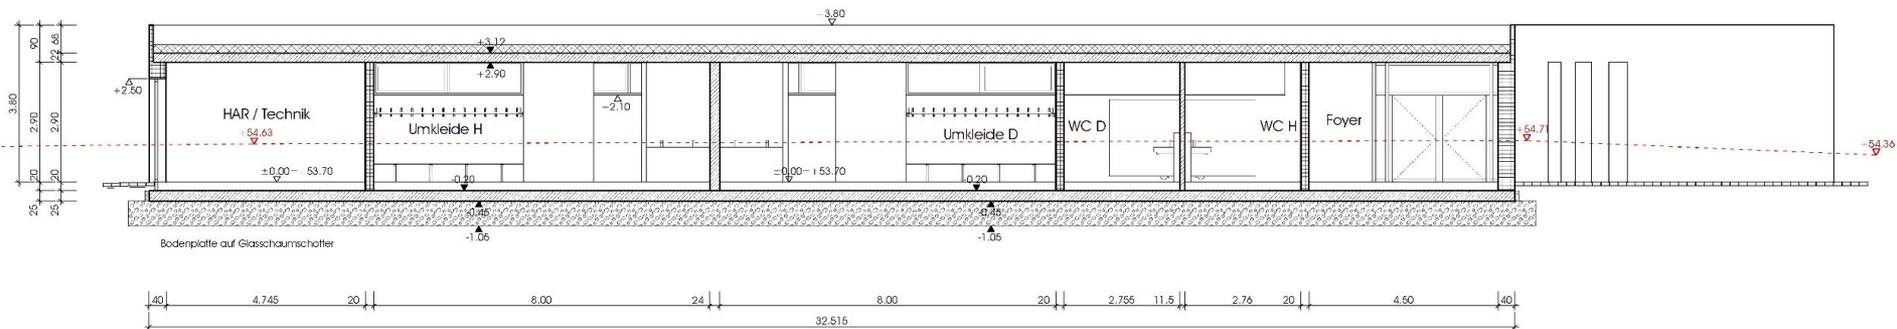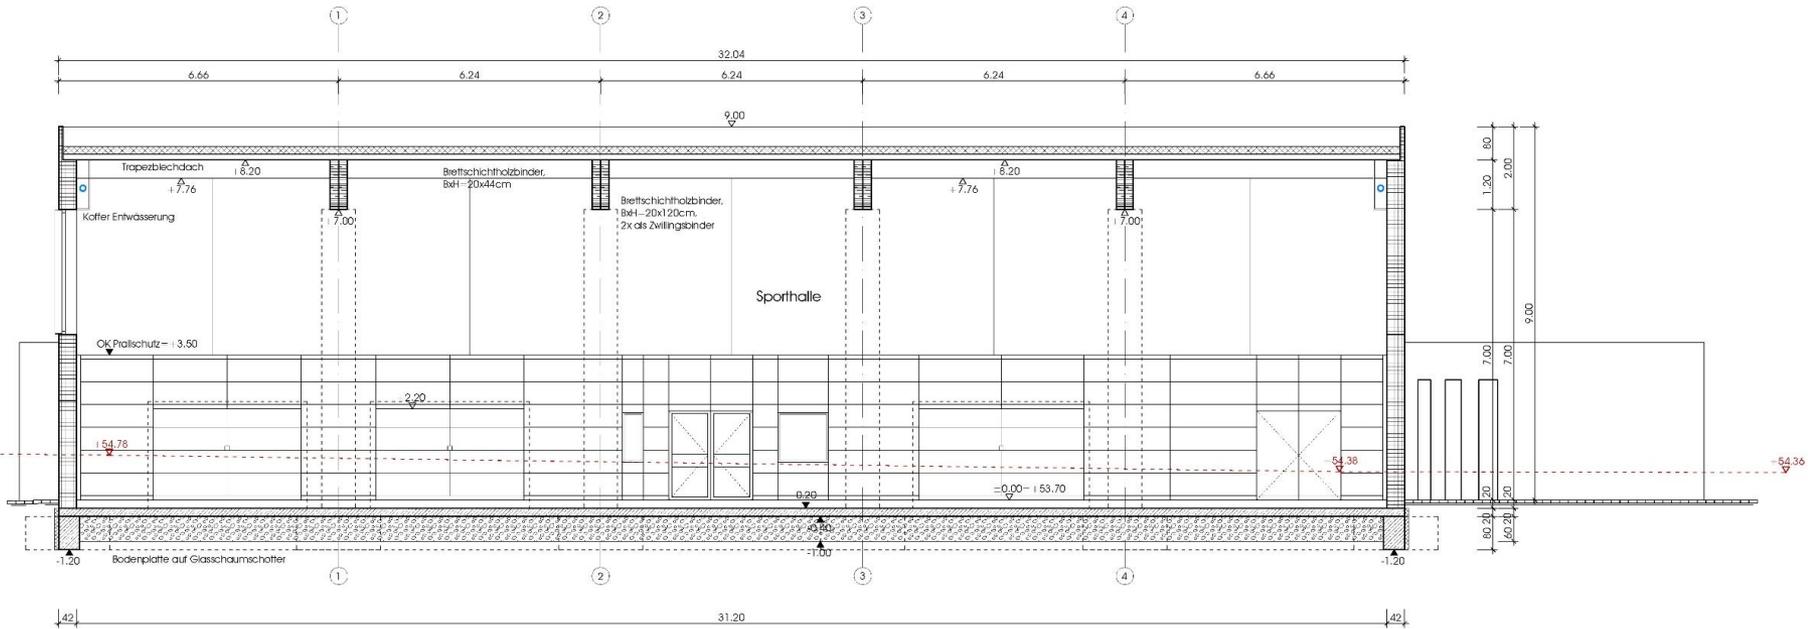

Einfeldsporthalle in Niederkassel-Mondorf



Einfeldsporthalle Niederkassel-Mondorf



Danke für Ihre Aufmerksamkeit

