



Straßen- und Gehwegweiterung  
Hauptstraße  
von Nießengasse bis Spicher Straße  
Niederkassel

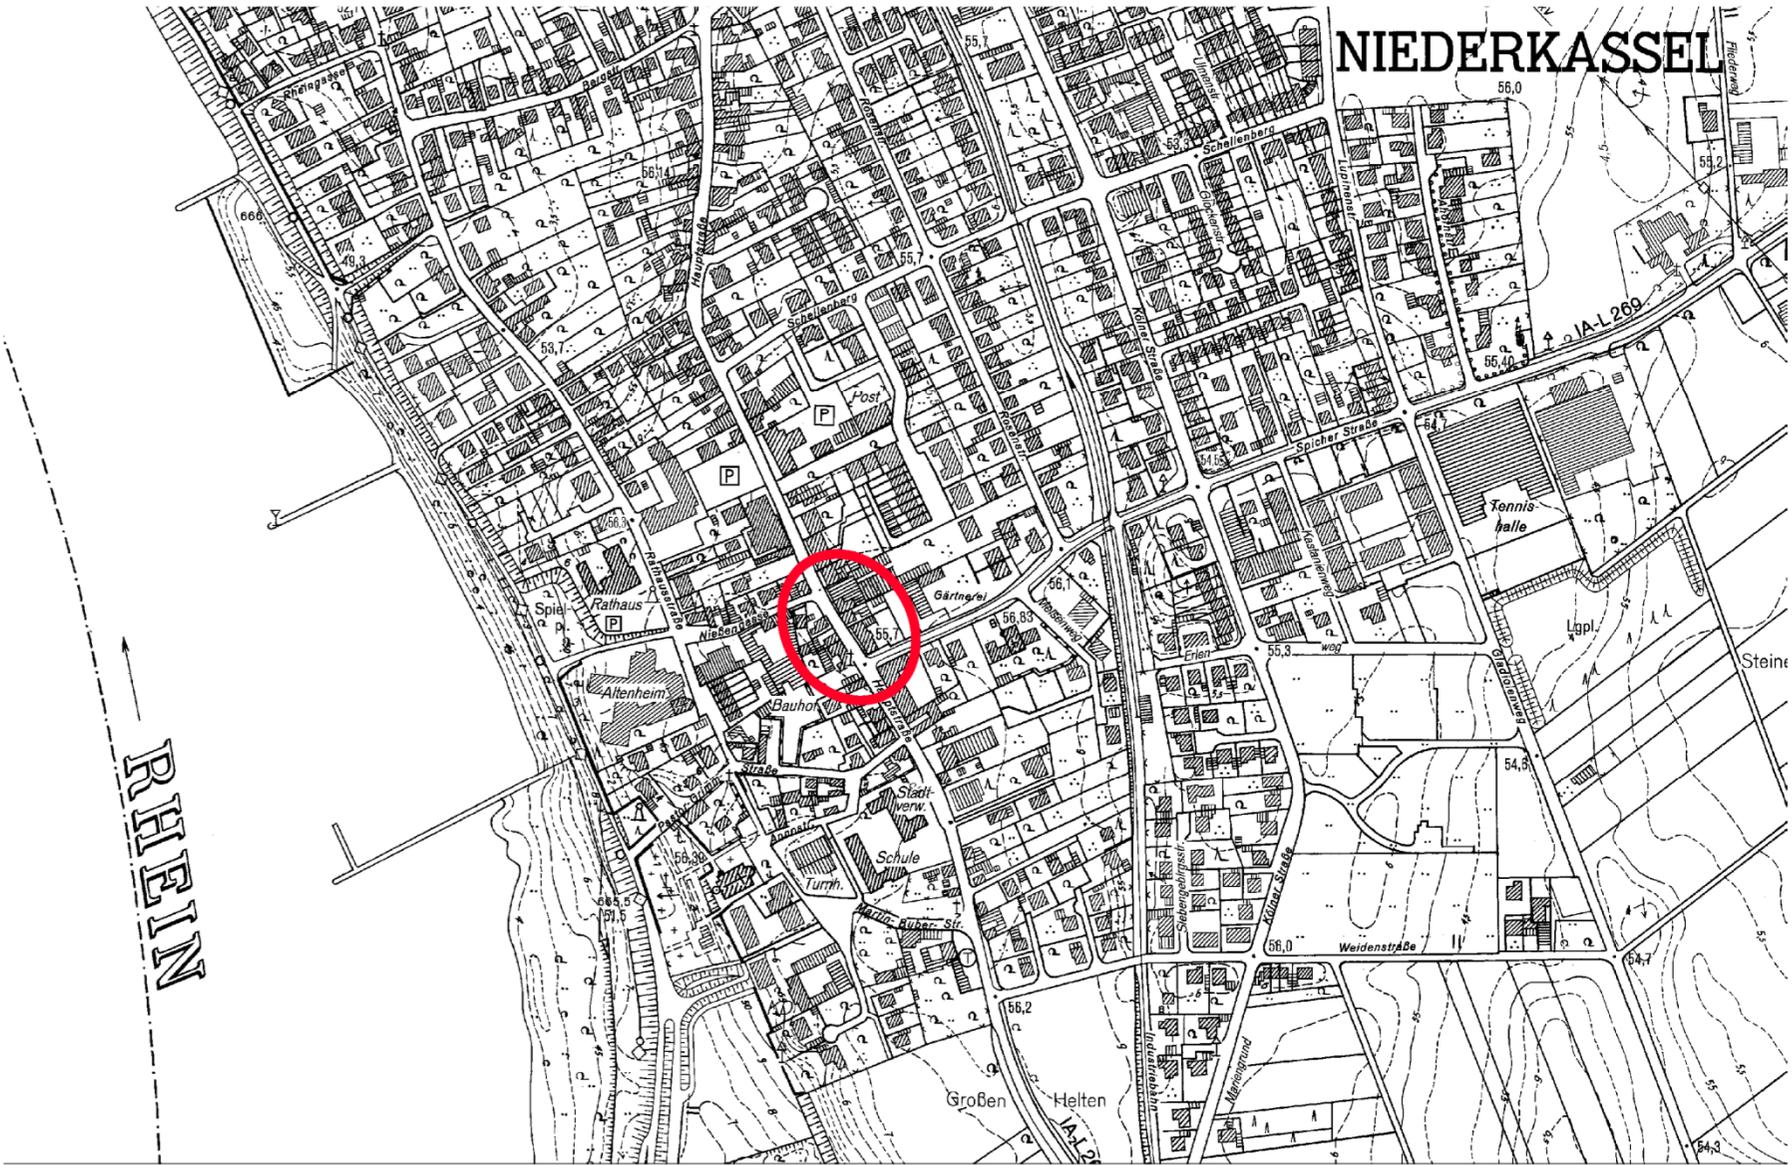






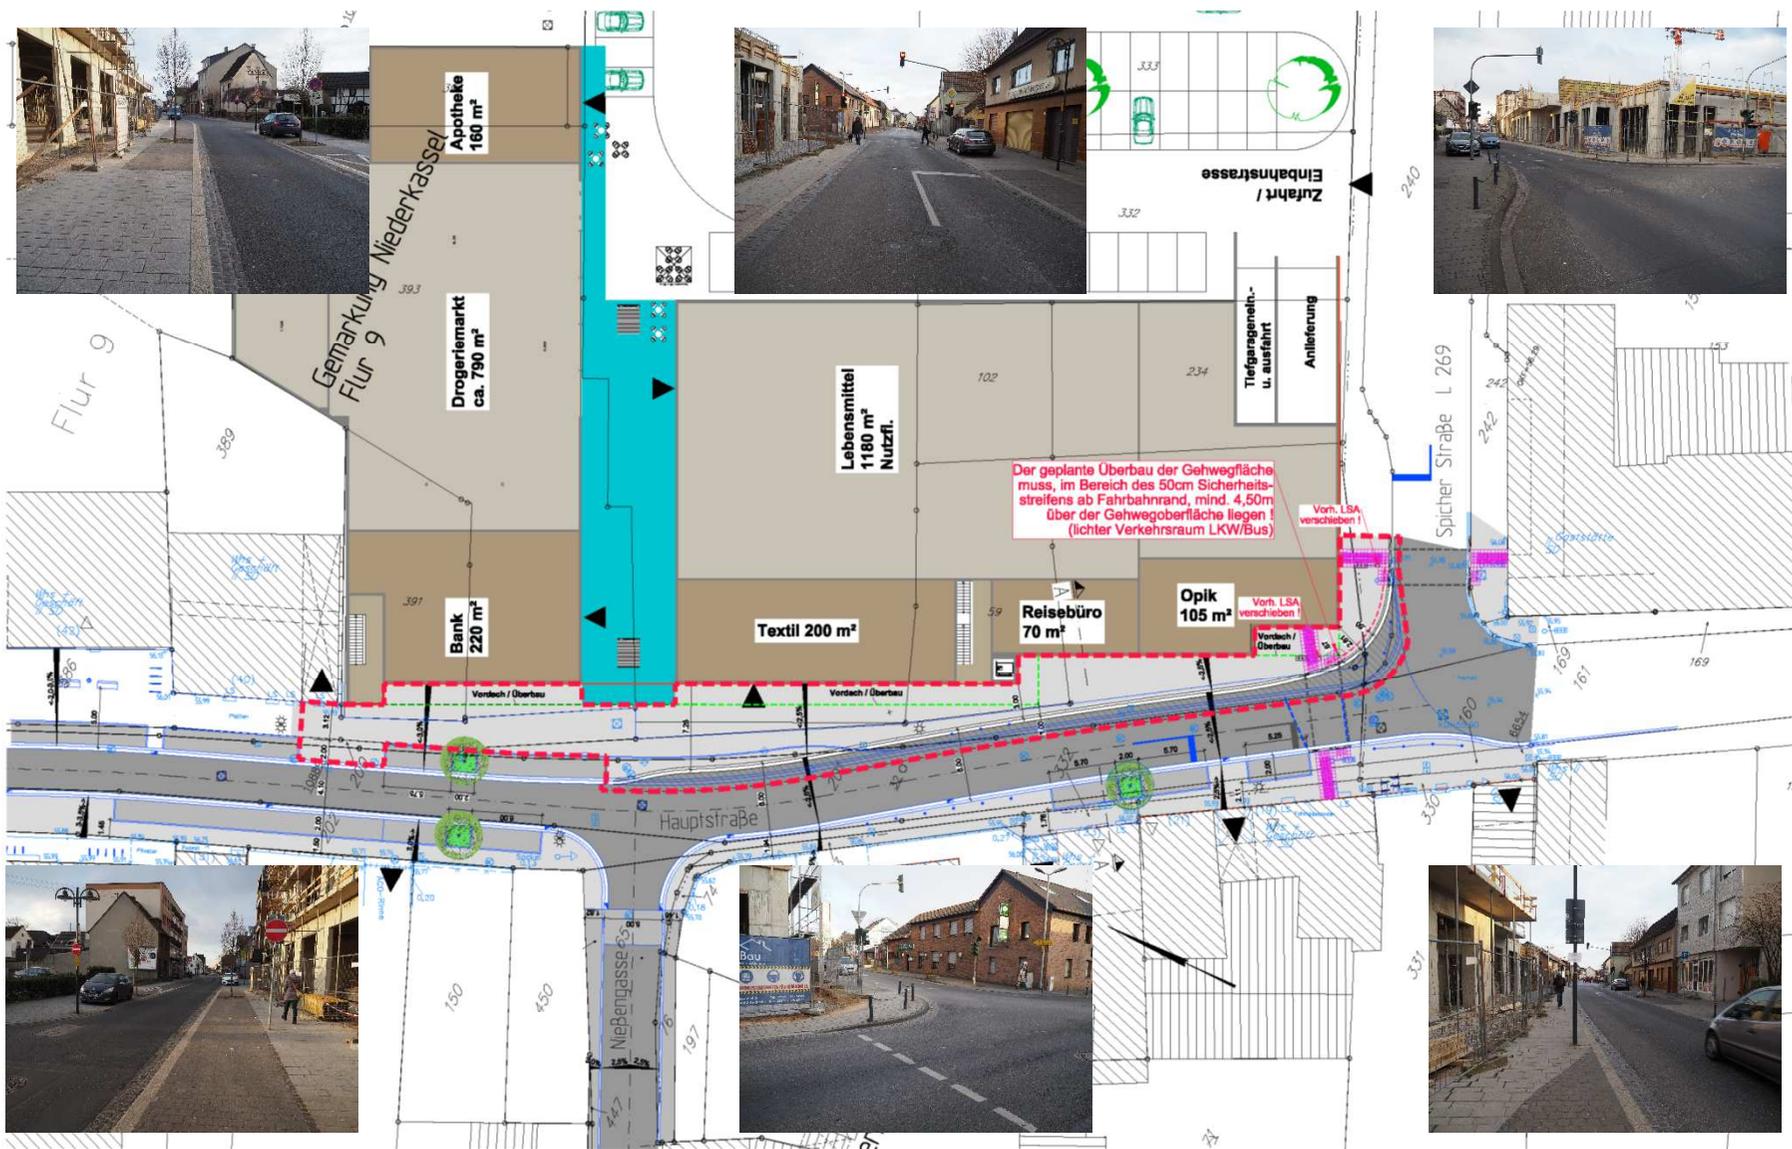

Hauptstraße  
 von Nießengasse bis Spicher Straße  
 Ausbaulänge ca. 100,00 m



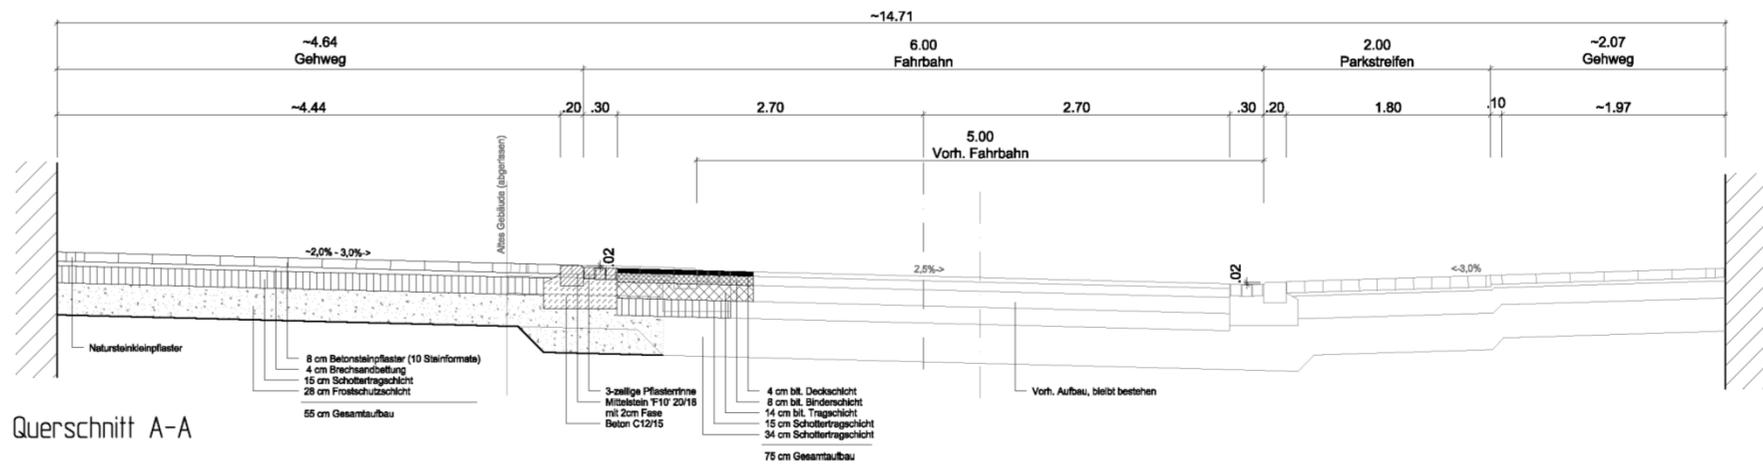

Hauptstraße  
 von Nießengasse bis Spicher Straße  
 Ausbaulänge ca. 100,00 m

