
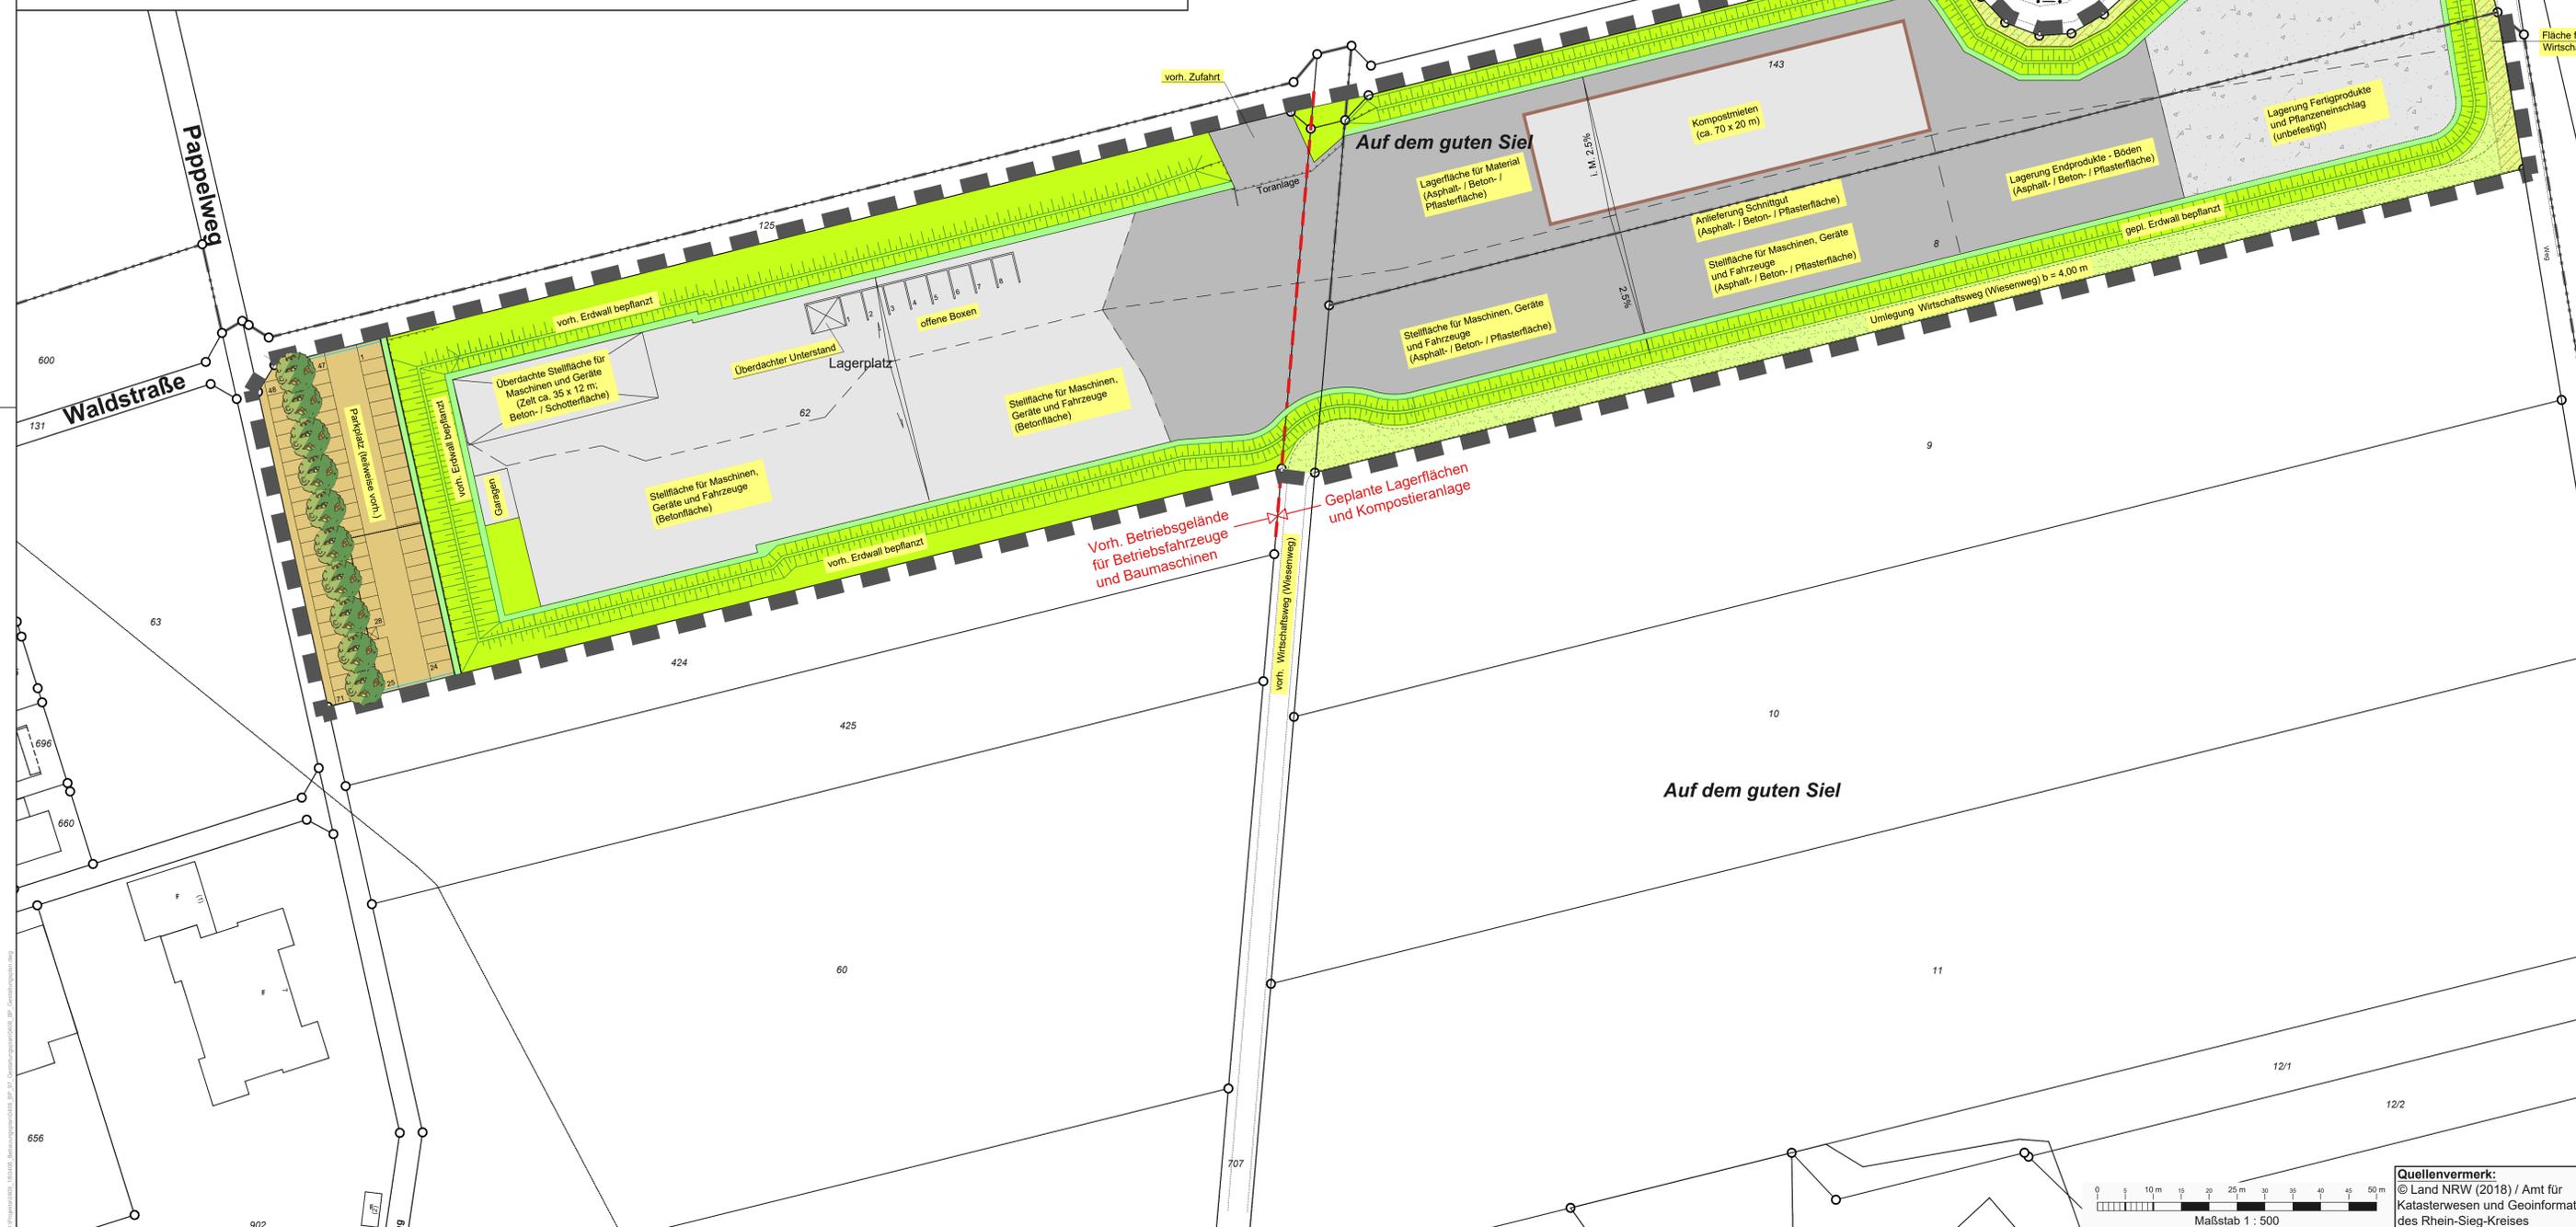



# ZEICHENERKLÄRUNG

-  Grenze des räumlichen Geltungsbereiches des Bebauungsplanes Nr. 155 N
-  Wall zur Eingrünung des Plangebietes (in Teilbereichen bereits vorhanden)
-  Befestigte Flächen im Bestand (Beton- oder Schotterfläche)
-  Asphalt- / Beton- oder Pflasterfläche
-  Schotterflächen
-  Umlegung Wirtschaftsweg (Wiesenweg)
-  Befestigung mit Betonsteinpflaster (vorh. Parkplatz mit Erweiterung)
-  vorh. Laubbäume zur Parkplatzbegrünung

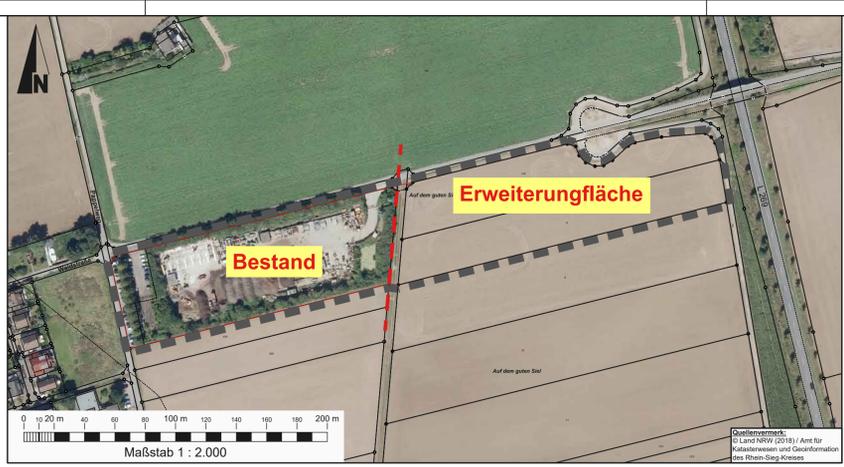

## Stadt Niederkassel Gestaltungsplan zum Bebauungsplan Nr. 155 N

Übersichtsplan Maßstab 1 : 25.000

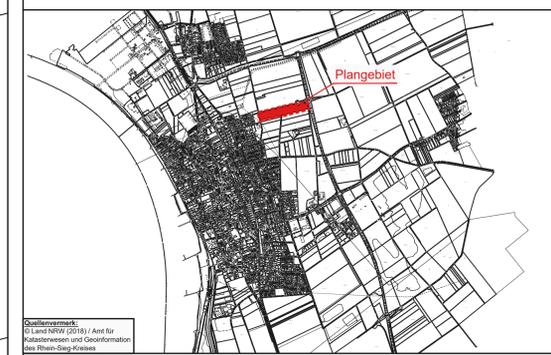

Frühzeitige Beteiligung der Öffentlichkeit gemäß § 3 Abs. 1 BauGB  
Frühzeitige Beteiligung der Behörden und sonstigen Träger öffentlicher Belange gemäß § 4 Abs. 1 BauGB

**Planeo Ingenieure**  
Gesellschaft für technische Infrastrukturplanung mbH

57627 Hachenburg/Ww  
Bachweg 5  
www.planeo-ingenieure.de

Telefon 02662/94736-00  
Fax 02662/94736-29  
E-Mail info@planeo-ingenieure.de



Planstand: 20. Juli 2018 Maßstab 1 : 500 Projekt-Nr. 0408\_BP  
Lage- und Gestaltungsplan bearbeitet K. Eiteneuer gezeichnet K. Eiteneuer

**Quellenvermerk:**  
© Land NRW (2018) / Amt für  
Katasterwesen und Geoinformation  
des Rhein-Sieg-Kreises

