


Stadt Niederkassel

Übersichtskarte zur 1. Änderung des Bebauungsplanes 121 Rh

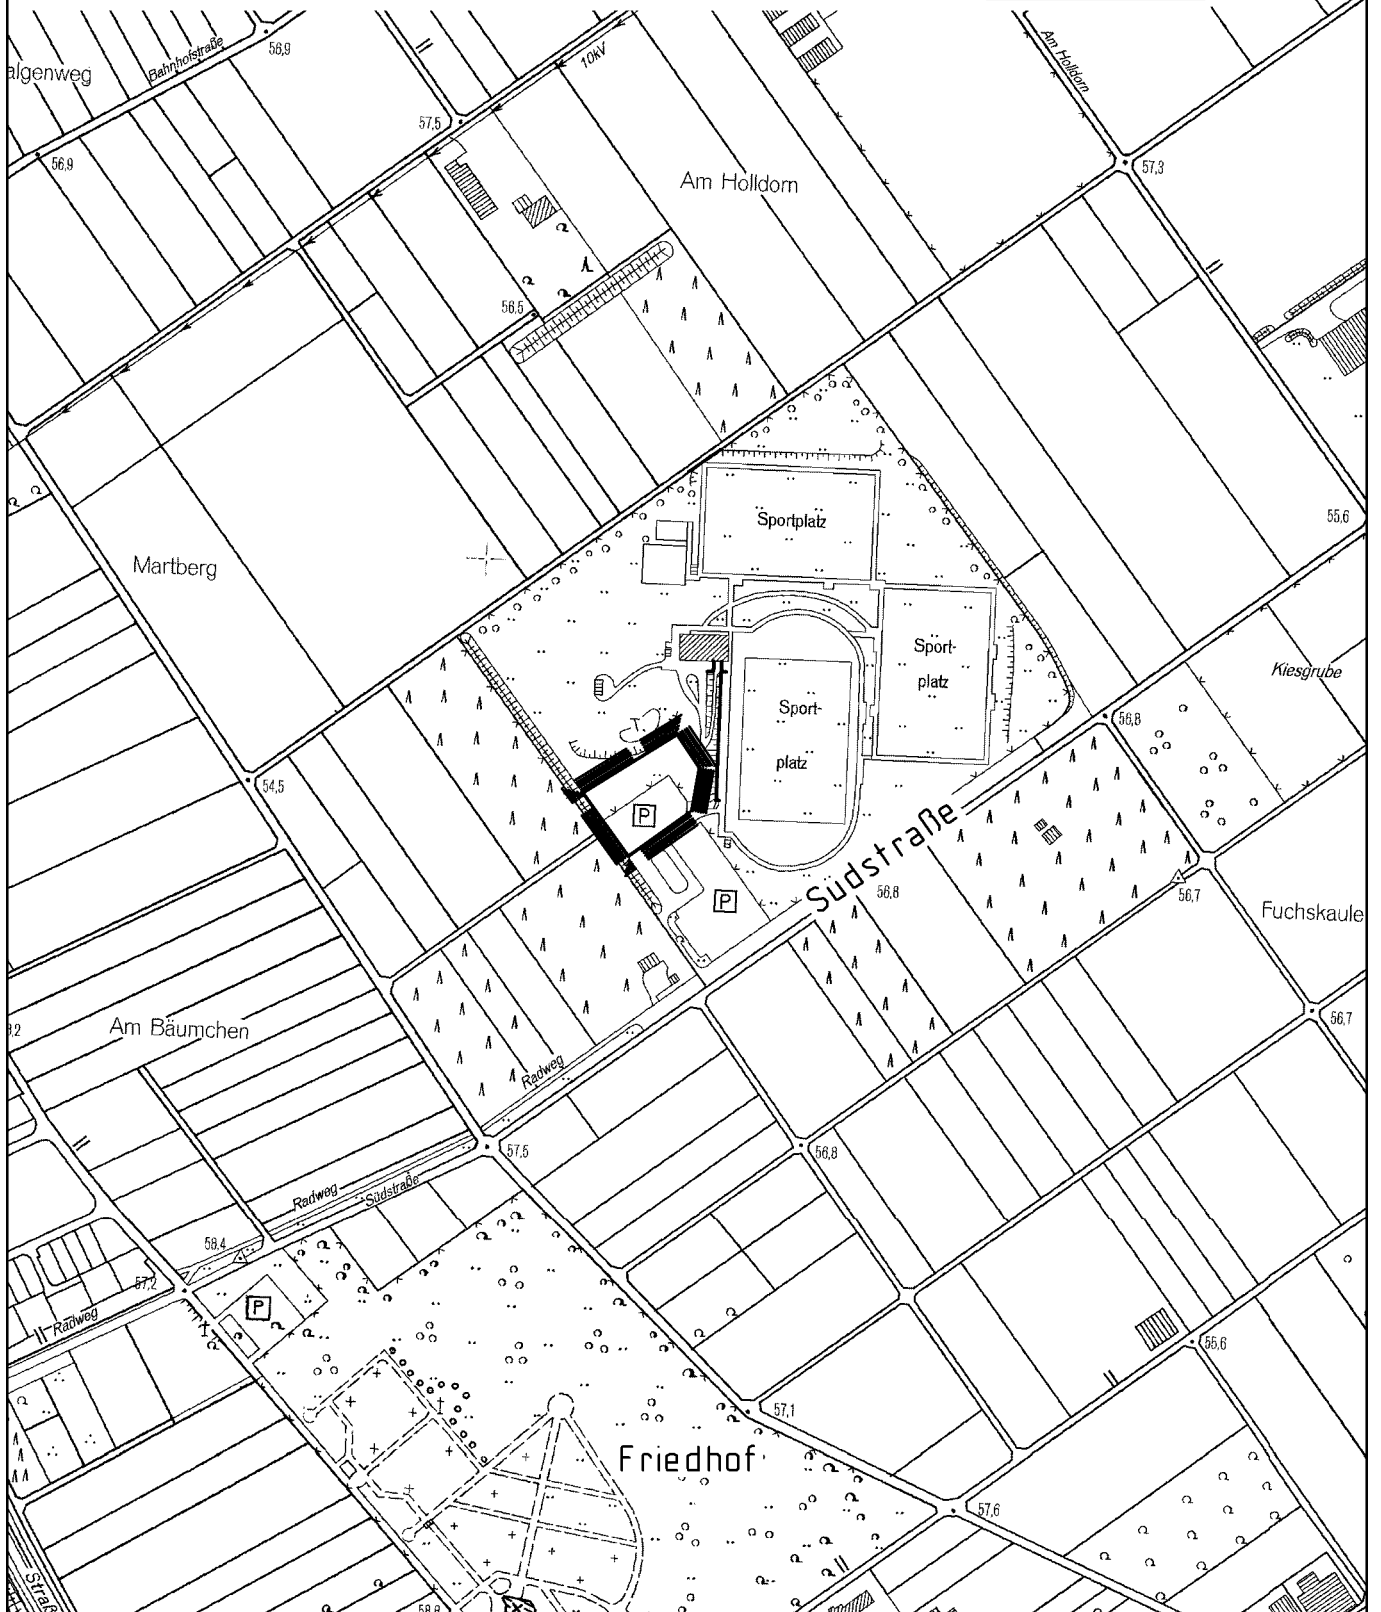

100 m

Maßstab 1 : 5000

Grenze des Plangebietes