


STADT NIEDERKASSEL

ÜBERSICHTSPLAN ZUR AUFTEILUNG DES BEBAUUNGSPLANES 146 M

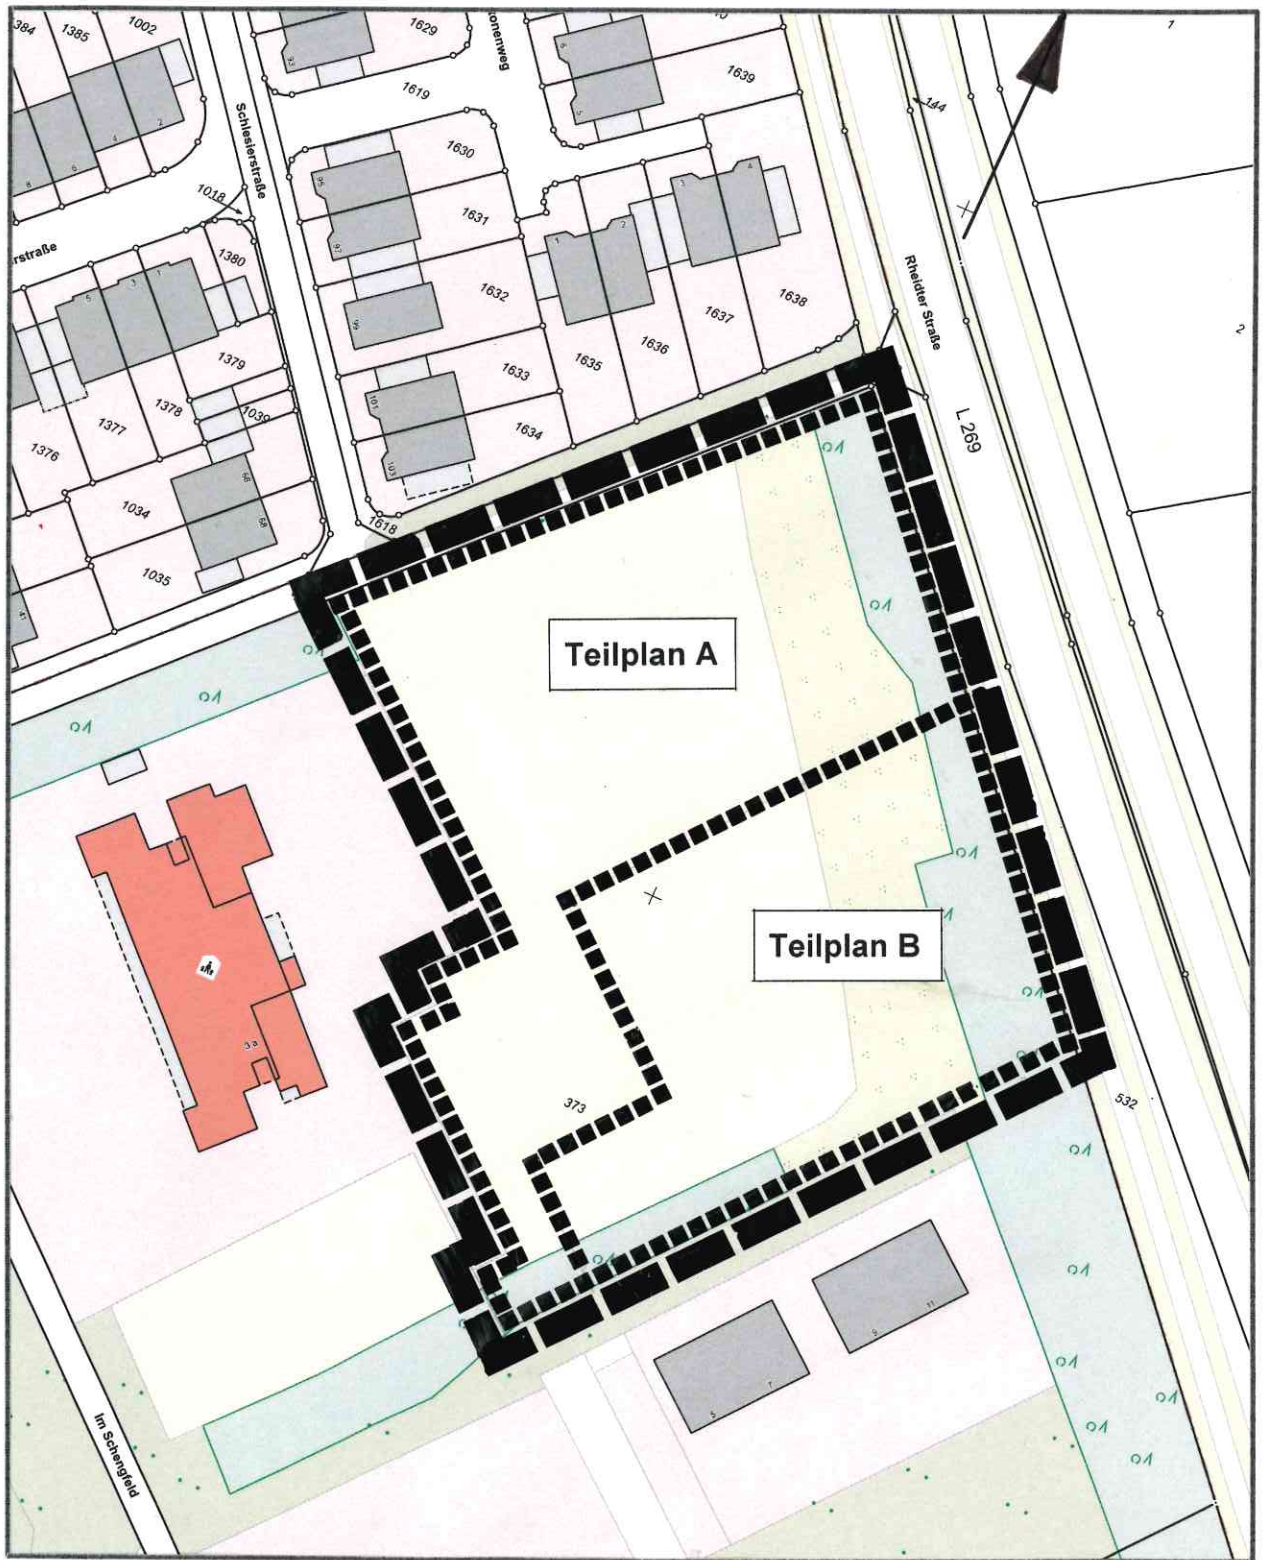

Abgrenzung Plangebiet 

Abgrenzung Teilgebiet 