


# STADT NIEDERKASSEL

## ÜBERSICHTSPLAN ZUM BEBAUUNGSPLAN 155 N

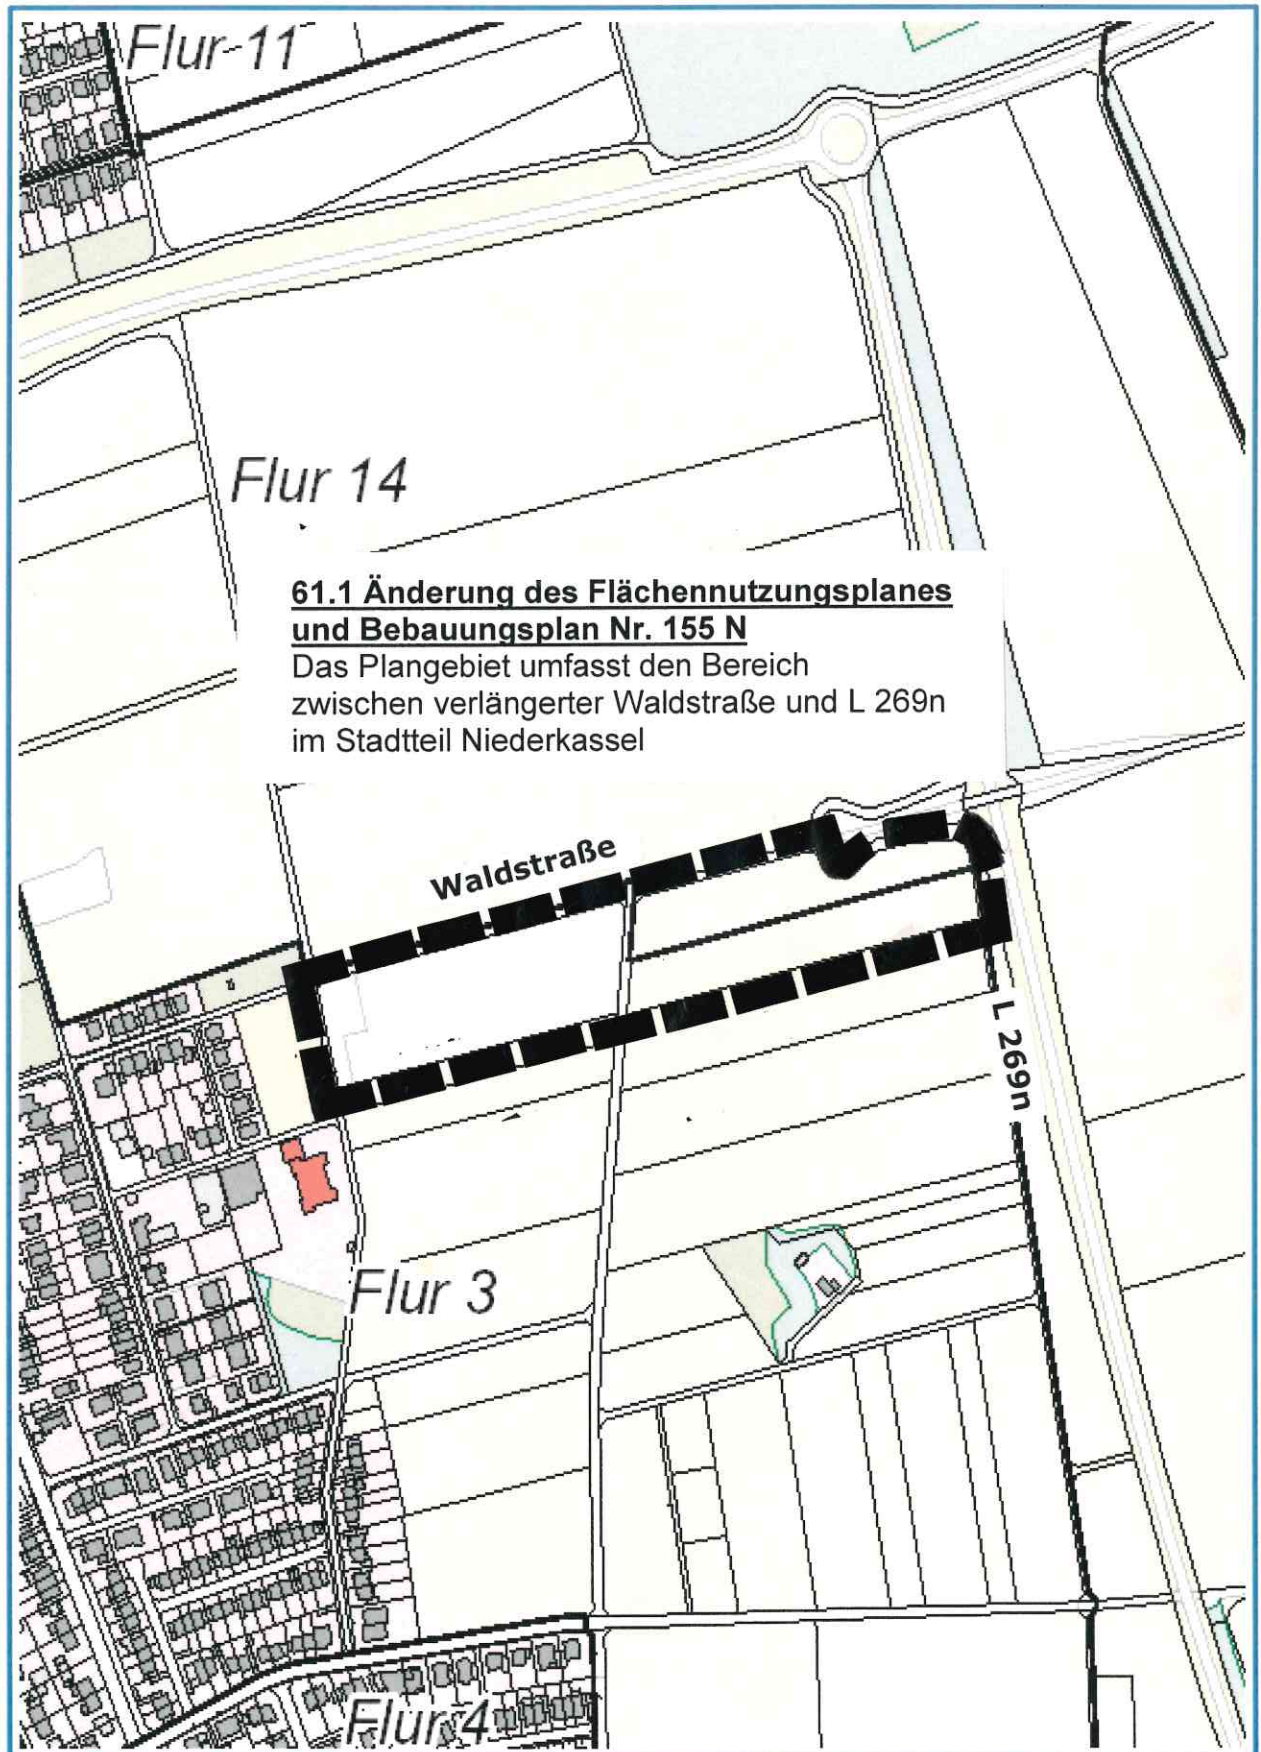

Grenze des Plangebietes ■■■