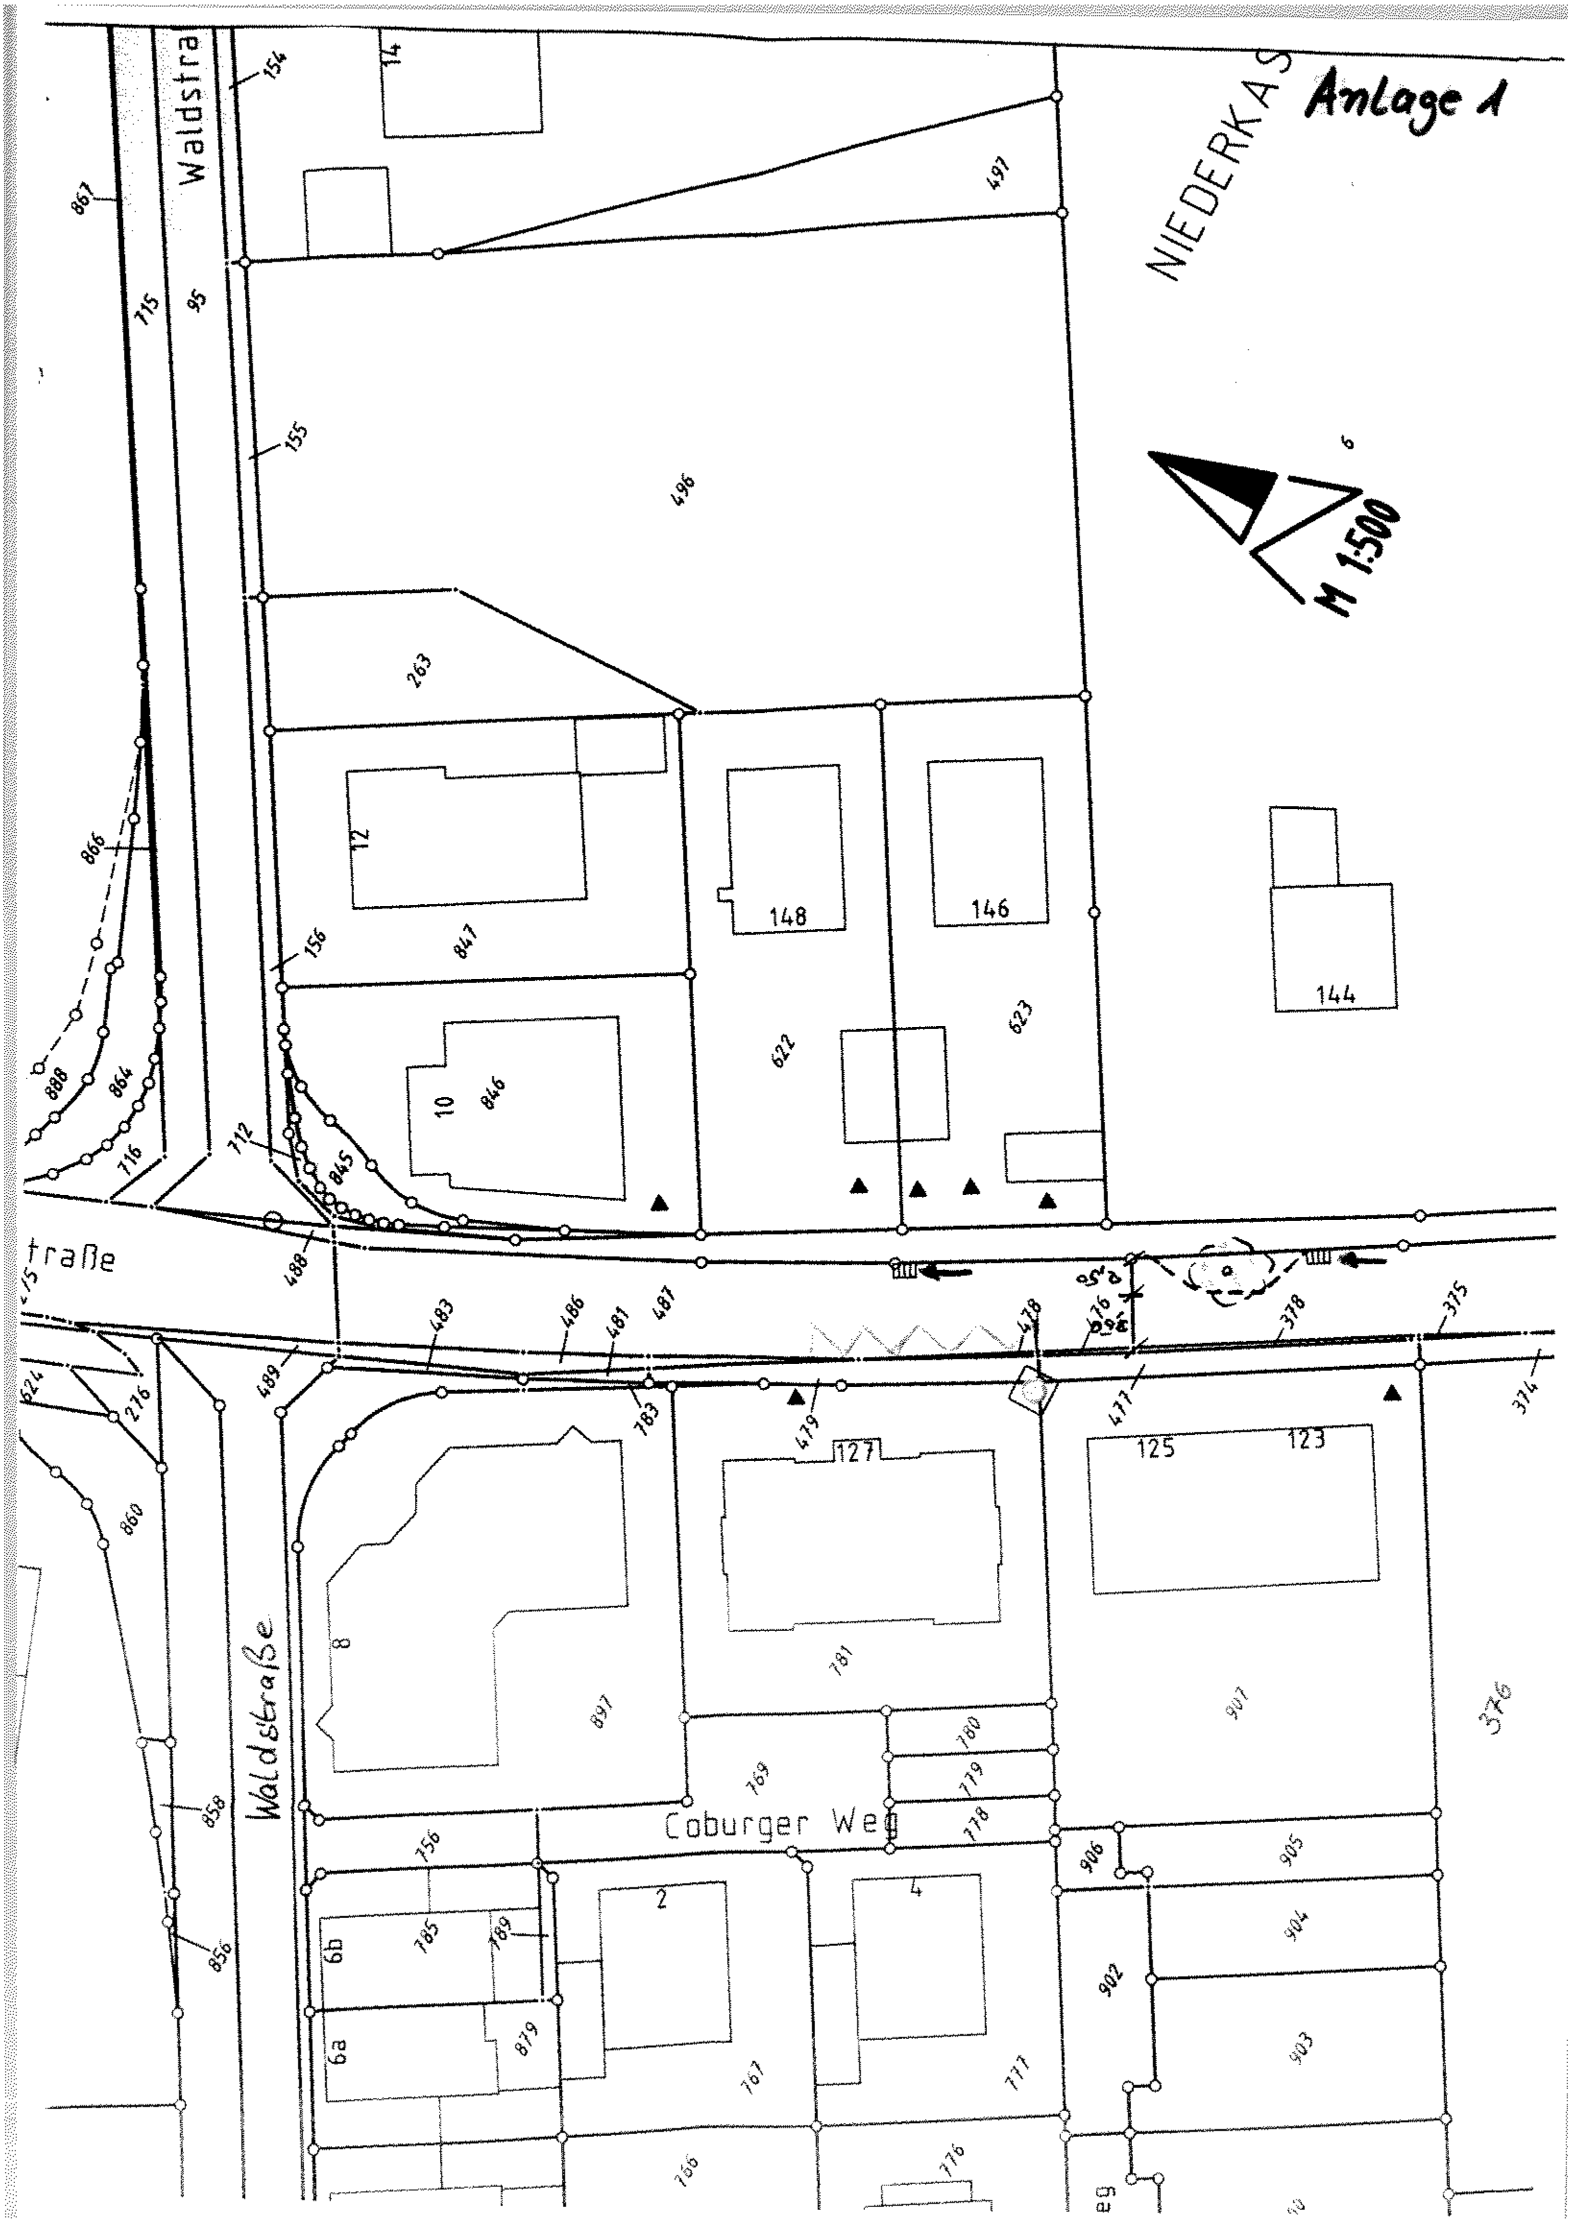

Anlage 1
NIEDERKAS
M 1:500
Waldstra
Waldstraße
traße
Coburger Weg
14
12
10
8
148
146
144
127
125
123
2
4
6a
6b

Anlage 2
6
135
136
114
381
383
385
387
140
138
136
134
132
130
382
384
386
485
389
402
403
375
374
372
370
368
366
364
363
362
360
121
119
115
113
111
109
259
260
265
532
376
373
371
378
193
195
205
6a
546
208

Anlage 3

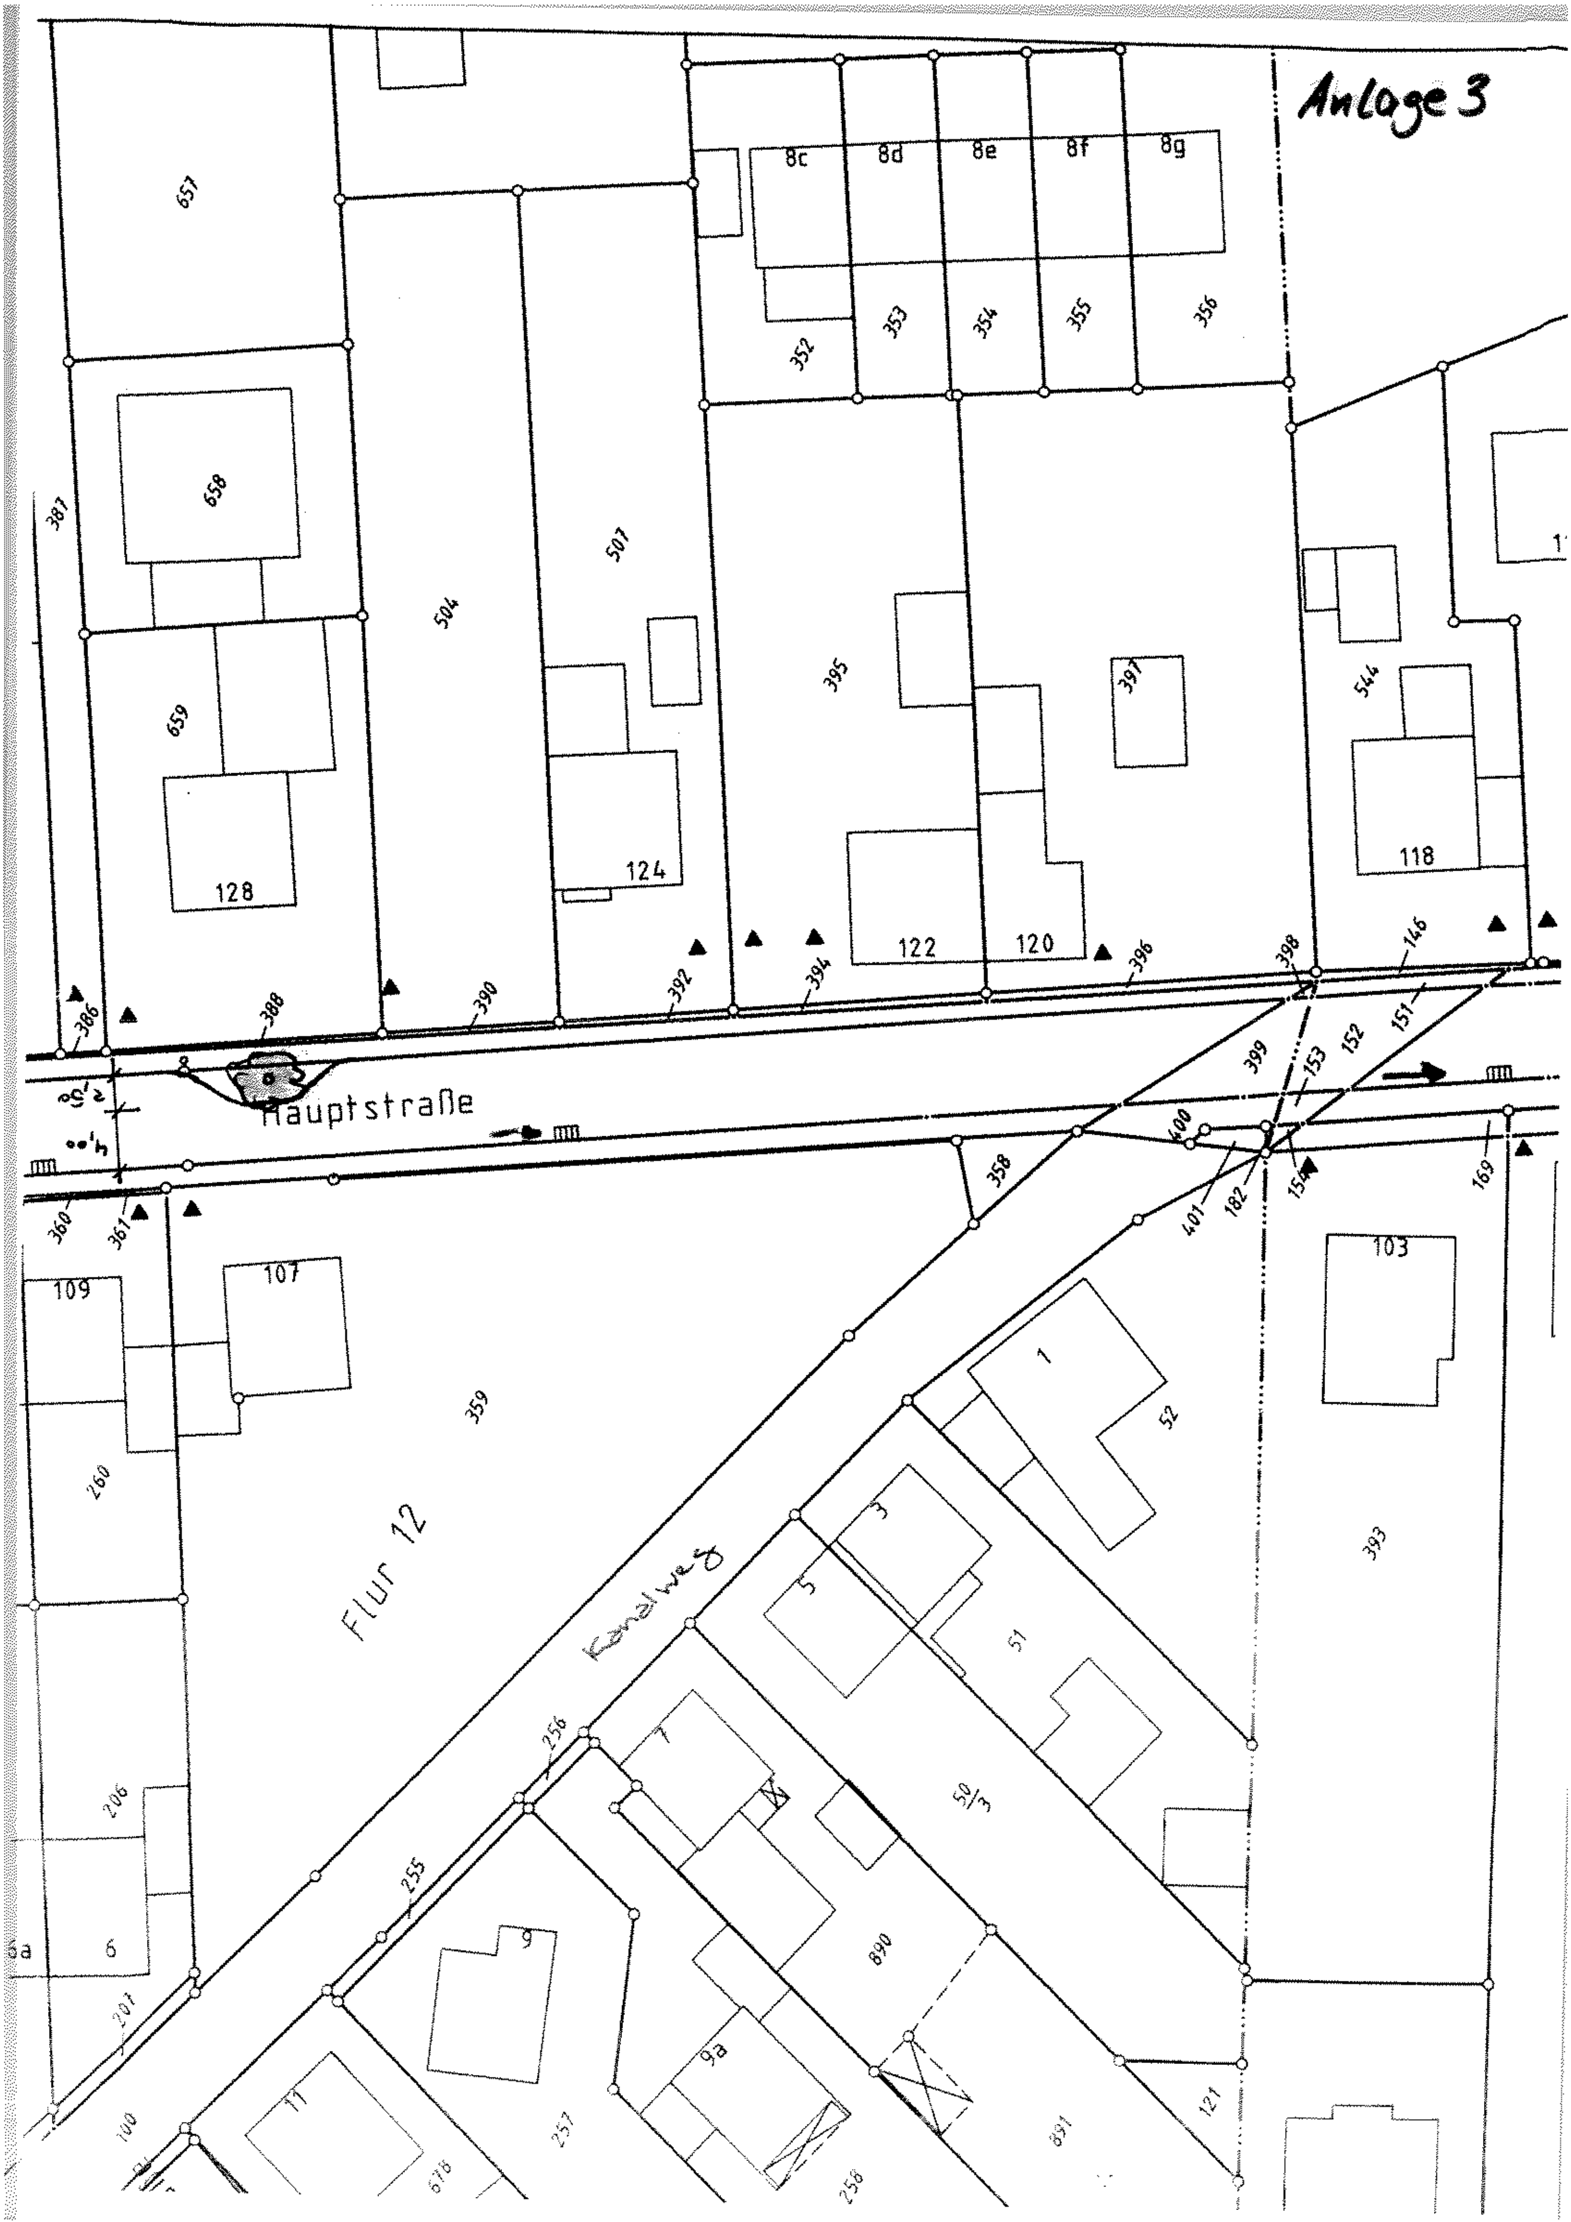

Hauptstraße
Kanalweg
Flur 12
8c
8d
8e
8f
8g
657
658
659
128
504
507
124
395
122
120
397
544
118
352
353
354
355
356
381
386
388
390
392
394
396
398
146
399
153
152
151
400
401
182
154
169
358
359
360
361
109
107
260
103
393
1
52
3
5
51
50/3
7
9
9a
11
890
891
121
255
256
257
258
206
6
201
100

Anlage 4
542
2f
469
470
471
811
465
118a
455
545
812
464
478
116
114
112
108
459
147
110
148
168
176
157
169
170
171
155
172
101
99
97
95a
95
95b
93a
93
264
375
262
261
233
232
231
377
260
218
378
379
263
24
428
Flur 11

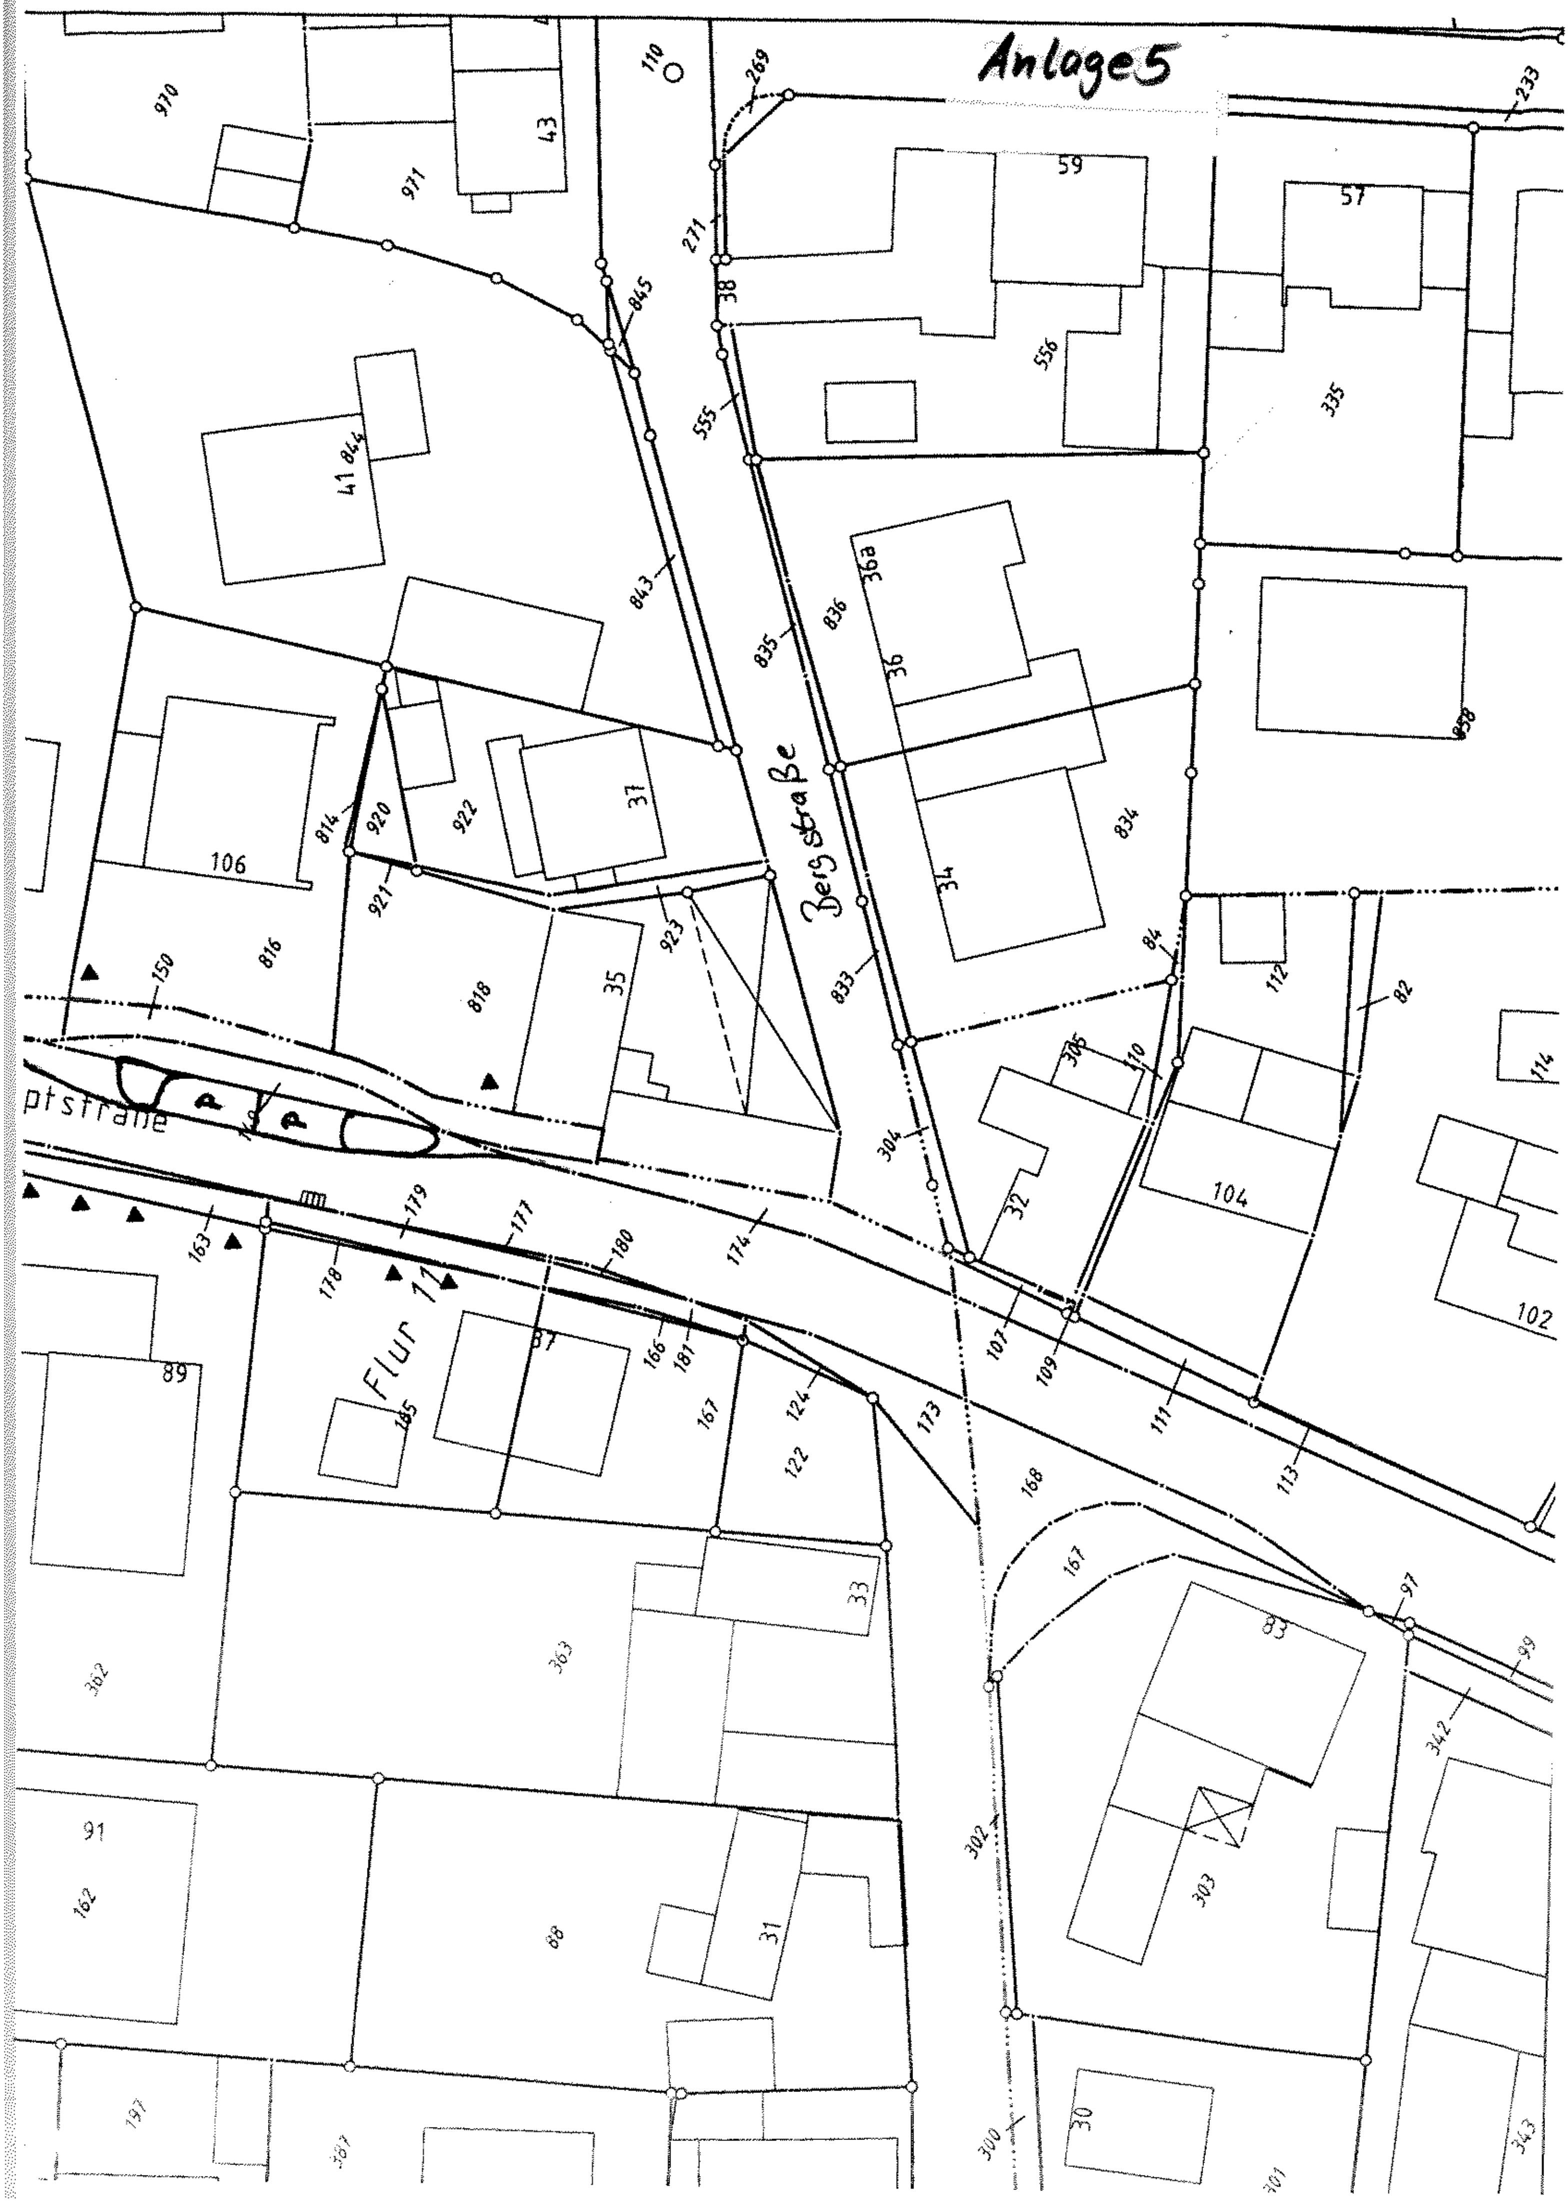
Anlage 5
Bergstraße
ptstraße
Flur 11
970
971
43
110
269
233
59
57
271
38
845
556
335
555
41 844
843
835
836
36a
36
858
37
106
814
920
922
834
921
923
34
84
150
816
818
35
833
112
82
306
110
114
304
32
104
163
179
177
180
174
178
87
166
181
167
124
107
109
111
102
89
185
122
173
168
113
167
97
33
363
83
99
362
342
302
91
162
88
31
303
197
387
300
30
301
343

Anlage 6

Der Landrat als Kreispolizeibehörde Rhein-Sieg-Kreis
per E-Mail
Polizeiinspektion 2

Kreispolizeibehörde Rhein-Sieg-Kreis, 53705 Siegburg

An den
Bürgermeister
-Fachbereich 7: Liegenschaftswesen, Tiefbau-

Rathausstr. 19
53859 Niederkassel

Führungsstelle
Auskunft erteilt:
PHK Gaffke
Durchwahl: 02241/808-4103
Telefax: 02241/808-1868
Mail:Eduard.Gaffke@siegburg.polizei.nrw.de
Dienstgebäude:
Poststraße 65, 53840 Troisdorf
Mein Zeichen:

Troisdorf, den 09.11.2006

Ihr Zeichen

Mein Zeichen
PI 2 / FST –61.07.05-

Anhörung der Polizei in Verkehrsangelegenheiten
hier: **Stellungnahme** zum geplanten Einbau von Verkehrsberuhigungselementen im Zuge der Hauptstr. (zw. Waldstr. und Bergstr.) in Niederkassel

Zum vorgelegten Beschlussvorschlag nehme ich wie folgt Stellung:

Am 09.11.2006 hatte ich Gelegenheit, mir die Örtlichkeit, an denen Verkehrsberuhigungselemente in zunächst provisorischer Weise in den Verkehrsraum eingebracht werden sollen, anzuschauen.

Gegen die Umsetzung der Planung bestehen grundsätzlich keine Bedenken.
Ich bitte aber bei der konkreten Durchführung möglichst die unmittelbare Nähe zu einer Straßenbeleuchtung zu wählen. Dies ist in der Örtlichkeit nach vorgelegter Skizze zumindest nicht in allen Fällen hinreichend berücksichtigt worden.
Ich gebe zu bedenken, dass es sich um Hindernisse im öffentlichen Verkehrsraum handelt, die als solche für jeden Verkehrsteilnehmer auch bei Dunkelheit rechtzeitig erkennbar sein müssen.
Erfahrungsgemäß ist die Beleuchtung von Zweirädern (Fahrrad/Mofa/Roller etc.) oftmals nicht mit der Beleuchtung von sonstigen Kfz. zu vergleichen oder nicht optimal ausgerichtet.
Vor diesem Hintergrund halte ich es bei einem eintretenden Schadensfall zur Vermeidung von denkbaren Regressansprüchen für hilfreich, wenn diese Elemente neben der vertikalen Sicherung durch Montage einer doppelseitigen Leitplatte (Zeichen 605 StVO) zusätzlich durch eine Straßenbeleuchtung von oben ausgeleuchtet sind.
Hierzu sind wahrscheinlich nur geringfügig korrigierende Standortverschiebungen in Richtung bereits vorhandener Straßenleuchten erforderlich.

Darüber hinaus bestehen keine weiteren Bedenken.

Im Auftrag

gez. Gaffke, PHK

Anlage 7

Rhein-Sieg-Verkehrsgesellschaft mbH

Rhein-Sieg-Verkehrsgesellschaft mbH - Postfach 1653 - 53826 Troisdorf

Fernruf: 0 22 41 / 499-0
Telefax: 0 22 41 / 499-224

www.rsvg.de

Steinstraße 31,
53844 Troisdorf-Sieglar

Konten:
Kreissparkasse Köln 006 000 012
(BLZ 370 502 99)
VR-Bank Rhein-Sieg eG 1 102 513 017
(BLZ 370 695 20)

Stadt Niederkassel
Fachbereich 7-Th
z.Hd. Herrn Höhn
Postfach 12 20

53853 Niederkassel

Stadt Niederkassel
Eing. 13. NOV. 2006
Abt. 7 Anl.
3 anl. ltd.

Ihre Zeichen	Ihre Nachricht vom	Unsere Zeichen	Durchwahl	Datum
		Wie/Schm	499-273	09.11.2006

Geplante Verkehrsberuhigung in der Hauptstraße in Niederkassel

Sehr geehrter Herr Höhn,

wir nehmen Bezug auf Ihr Schreiben vom 02.11.2006.

Wir haben uns die geplante Maßnahme vor Ort intensiv angesehen und kommen zu folgenden Ergebnissen:

Das Pflanzbeet in Höhe Haus Nr. 144 liegt zu nahe an der gegenüberliegenden Bushaltestelle, steht dort ein Bus, kann der Engpass aus keiner Richtung mehr passiert werden.
Wir schlagen deshalb vor, dieses Pflanzbeet in Höhe des Hauses 136 / 140 zu platzieren.

Auf die eingezeichnete Baumscheibe gegenüber Haus Nr. 136 sollte dann ganz verzichtet werden.

Die Baumscheibe vor dem Haus 99 sollte auf die andere Straßenseite (vor Haus 116) verlegt werden, um den nur in Fahrtrichtung Bergstraße fahrenden Bussen freie Durchfahrt zu gewährleisten.

Den Rückbau / Umbau der ehemaligen Busbucht in Höhe Haus Nr. 106 können wir so mittragen, allerdings sollte eine positiv / negativ Beschilderung aufgestellt werden, um auch hier den Bussen eine reibungslose Durchfahrt zu gewährleisten.

Sitz der Gesellschaft: 53844 Troisdorf - Vorsitzender des Aufsichtsrats: Landrat Frithjof Kühn
Geschäftsführer: Prof. Dr. Lothar Franz - Herbert Lütz - Michael Reinhardt
Handelsregister 27 HRB 458

Anlage 8

Blatt 2 vom 09.11.2006

Generell möchten wir noch einmal eindringlich bitten, keine Maßnahmen zu realisieren, welche den Buslinienverkehr unnötig behindern und verlangsamen würden. Weiterhin bitten wir zu berücksichtigen, wie unangenehm Kurvenfahrten um Baumscheiben herum für die im Bus befindlichen Fahrgäste sind.

Für einen eventuellen Ortstermin stehen wir Ihnen jederzeit zur Verfügung.

Mit freundlichen Grüßen
Rhein-Sieg-
Verkehrsgesellschaft mbH

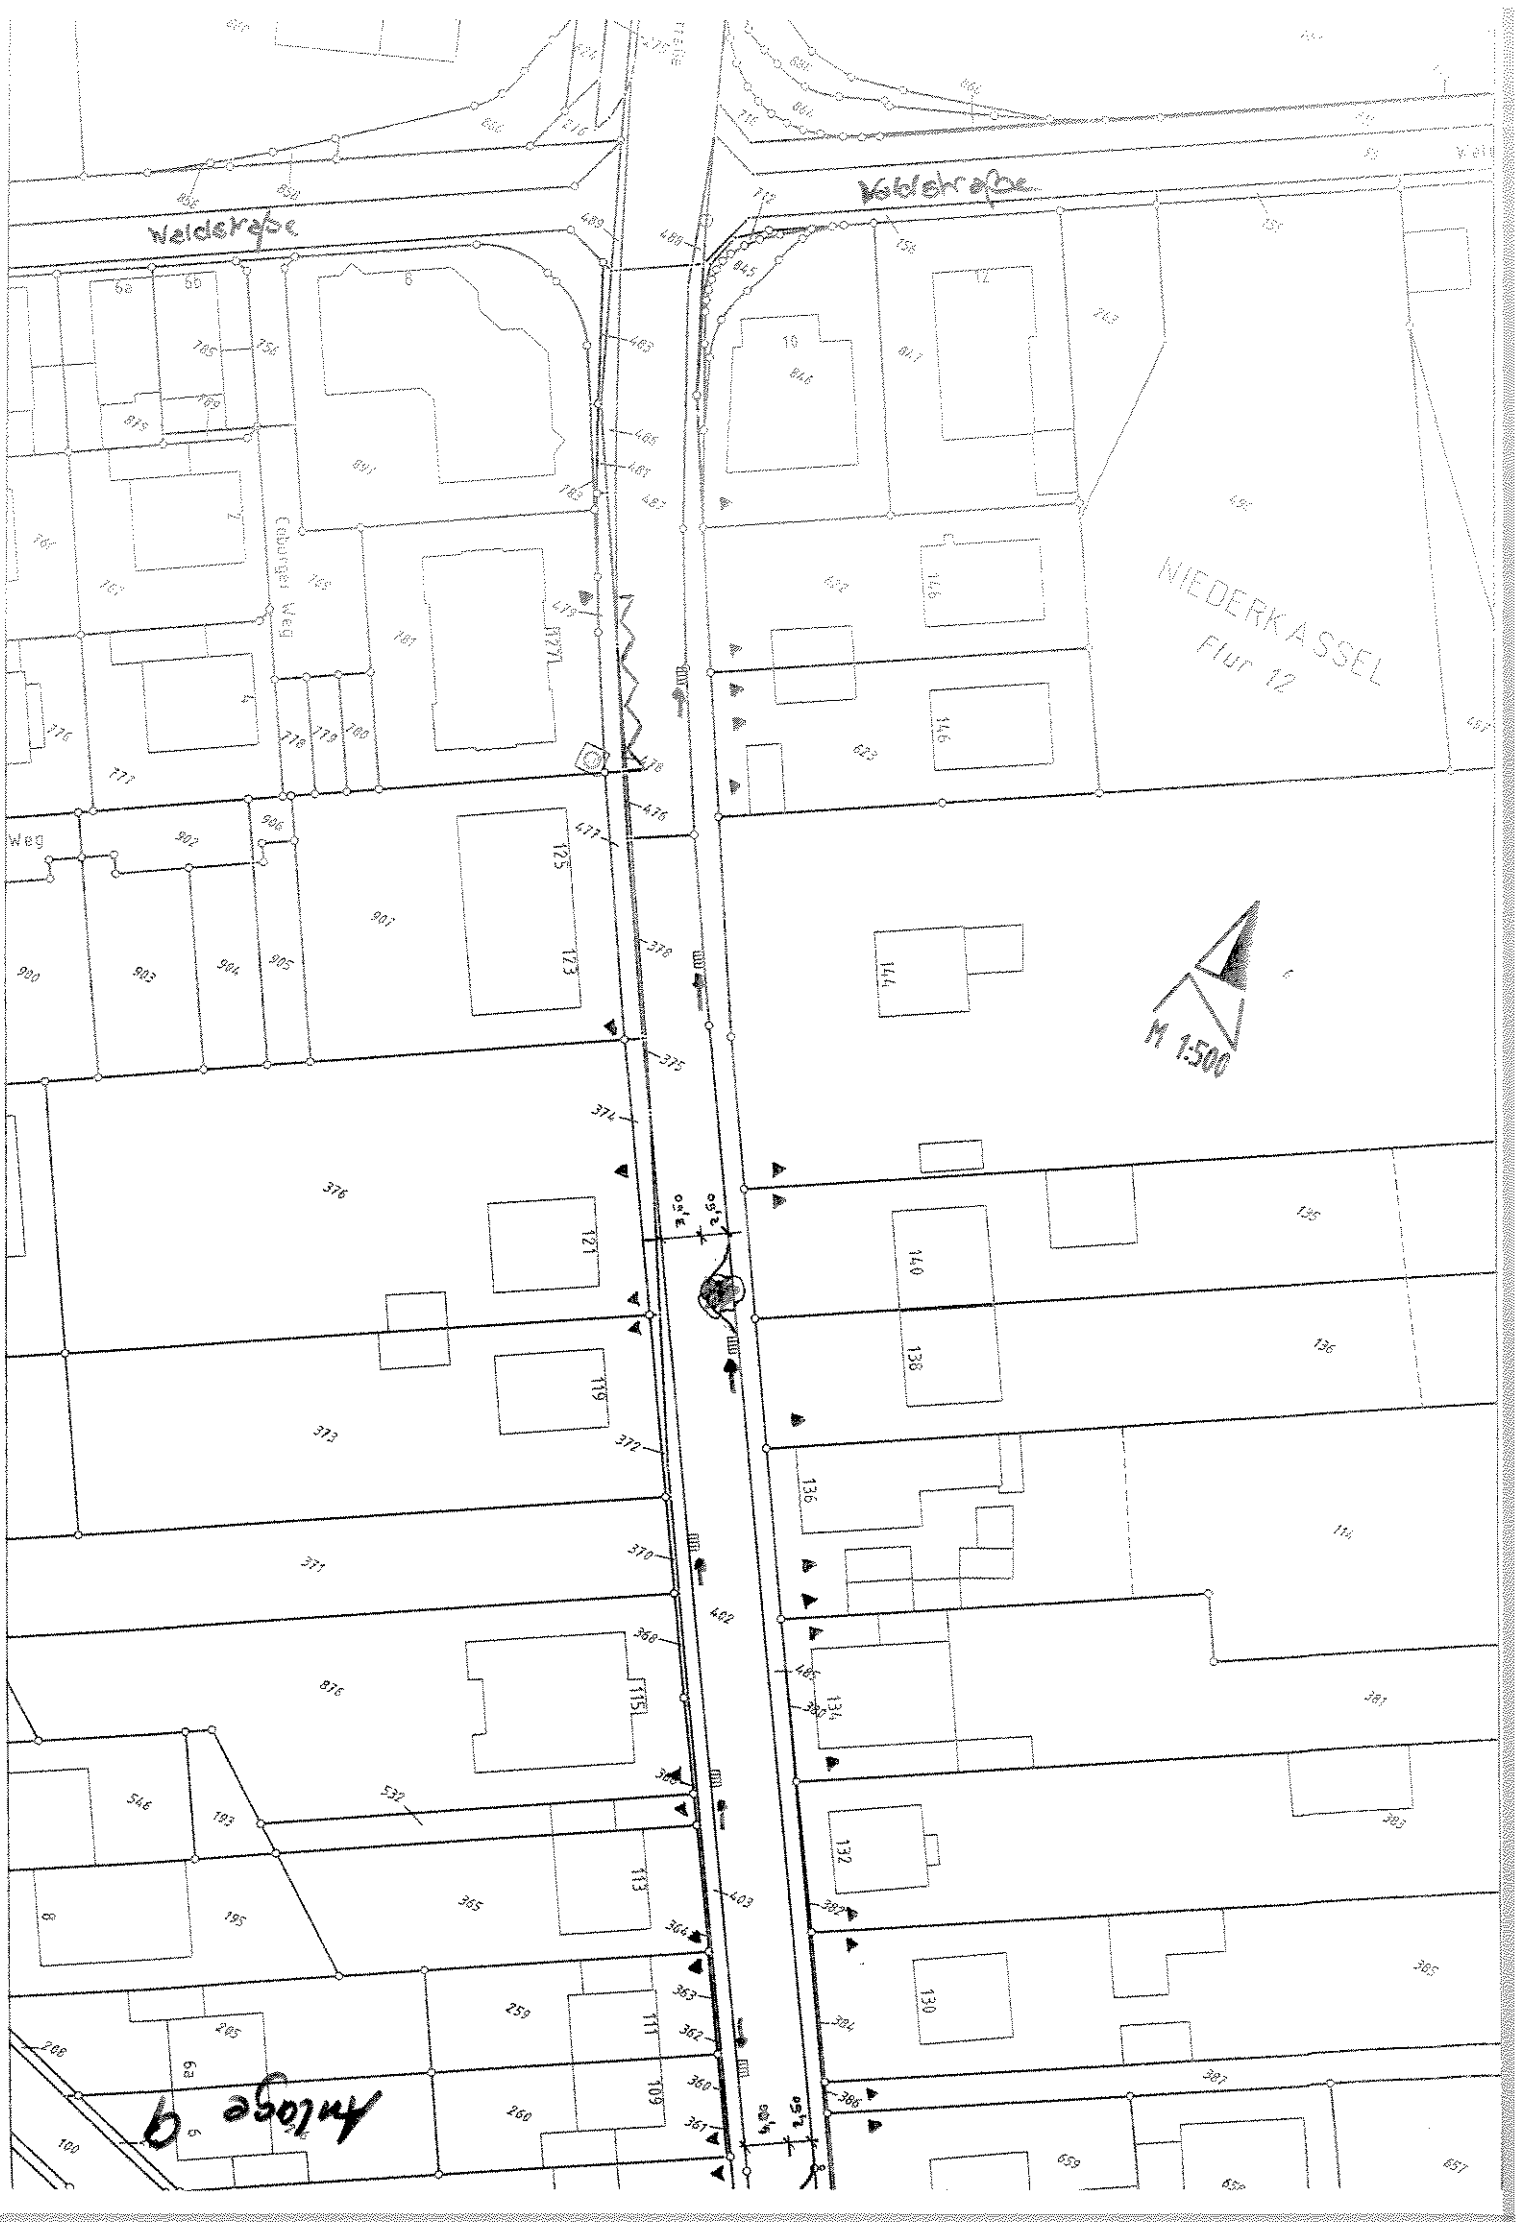
Waldstraße
Waldstraße
Gebrüder Weg
WIEDERKASSEL
Flur 12
M 1:500
Anlage 9

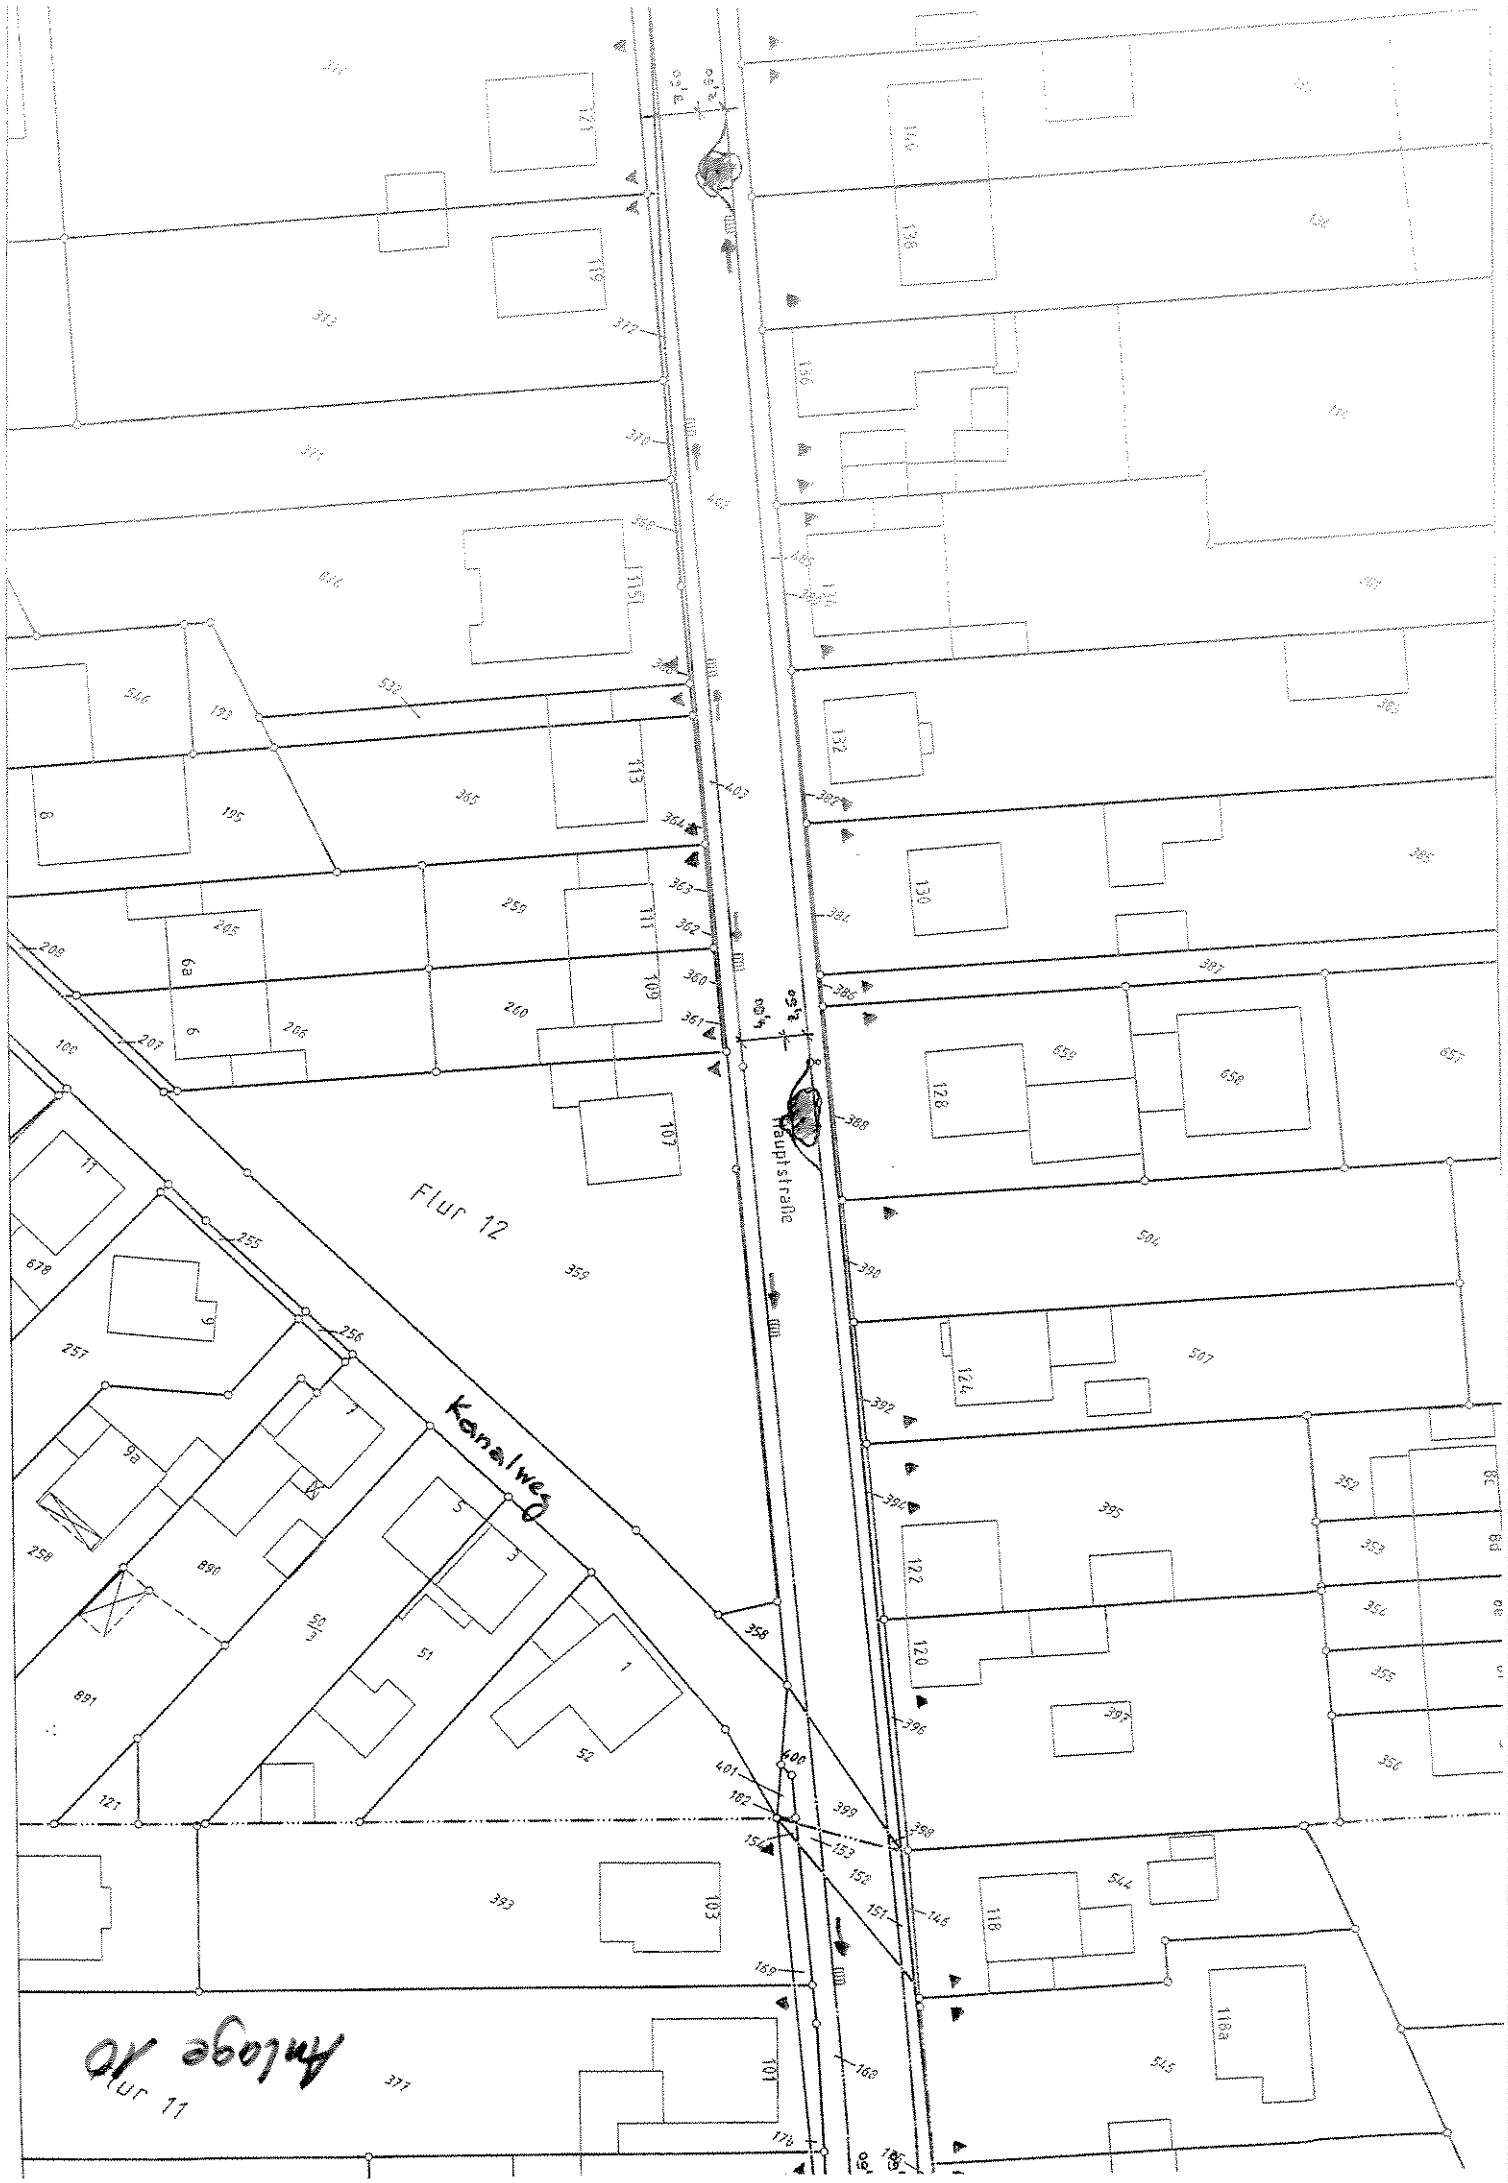
Hauptstraße
Flur 12
Kanalweg
Flur 11
Anlage 2b

Flur 11
Flur 11
Hauptstraße
Bergstraße
Bergstraße
P
P