Am Hasberg in Ndk.-Rheidt

M.ca. 1:250

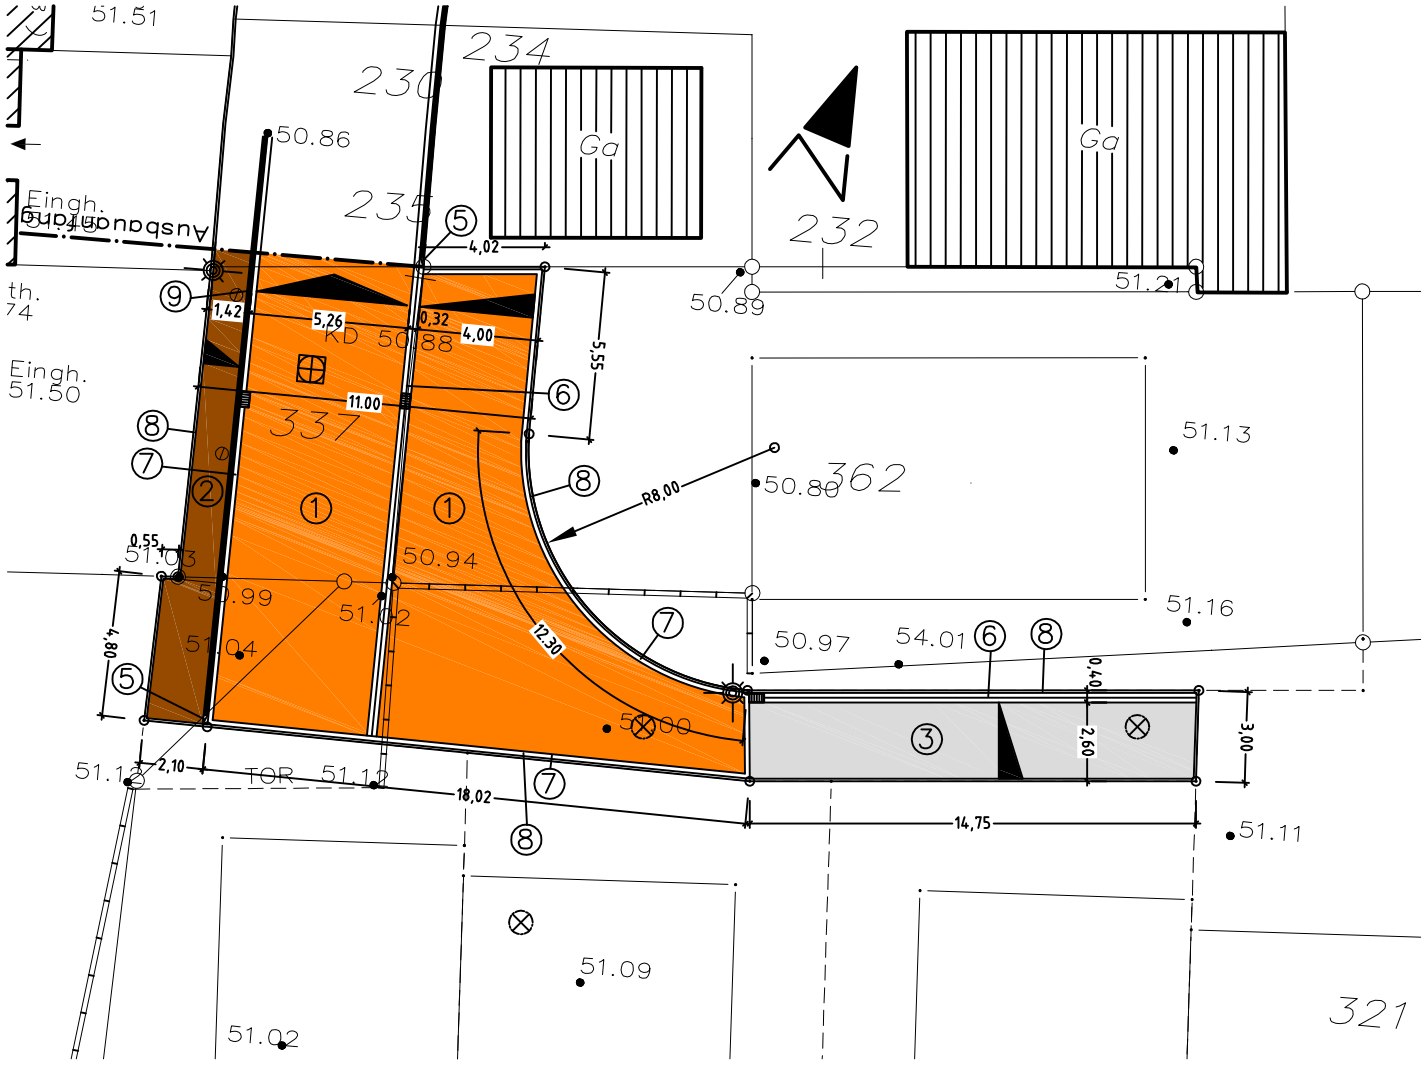

MATERIALLISTE	
Mat.–Nr	Materialbeschreibung
01	Bituminöse Straßendecke
02	Betonsteinpflaster (24–20*16–15*10;grau;L–Verband)
03	Betonsteinpflaster (24–20*16–15*10;grau;Fischgrätverband)
04	Taktile Querungshilfe mit Noppensteinen 20*10
05	Formstück von RB15*22 auf Betonstein 24/16
06	Zweizeilige Fliessrinne aus Betonstein (24/16/14)
07	1–zeilige Läuferzeile aus Betonstein (24/16/14)
08	Randstein TB 8*30 mit Fase
09	Rundbordstein RB15*22