


CONTAINERSCHULE

Variante Klassen 5-7

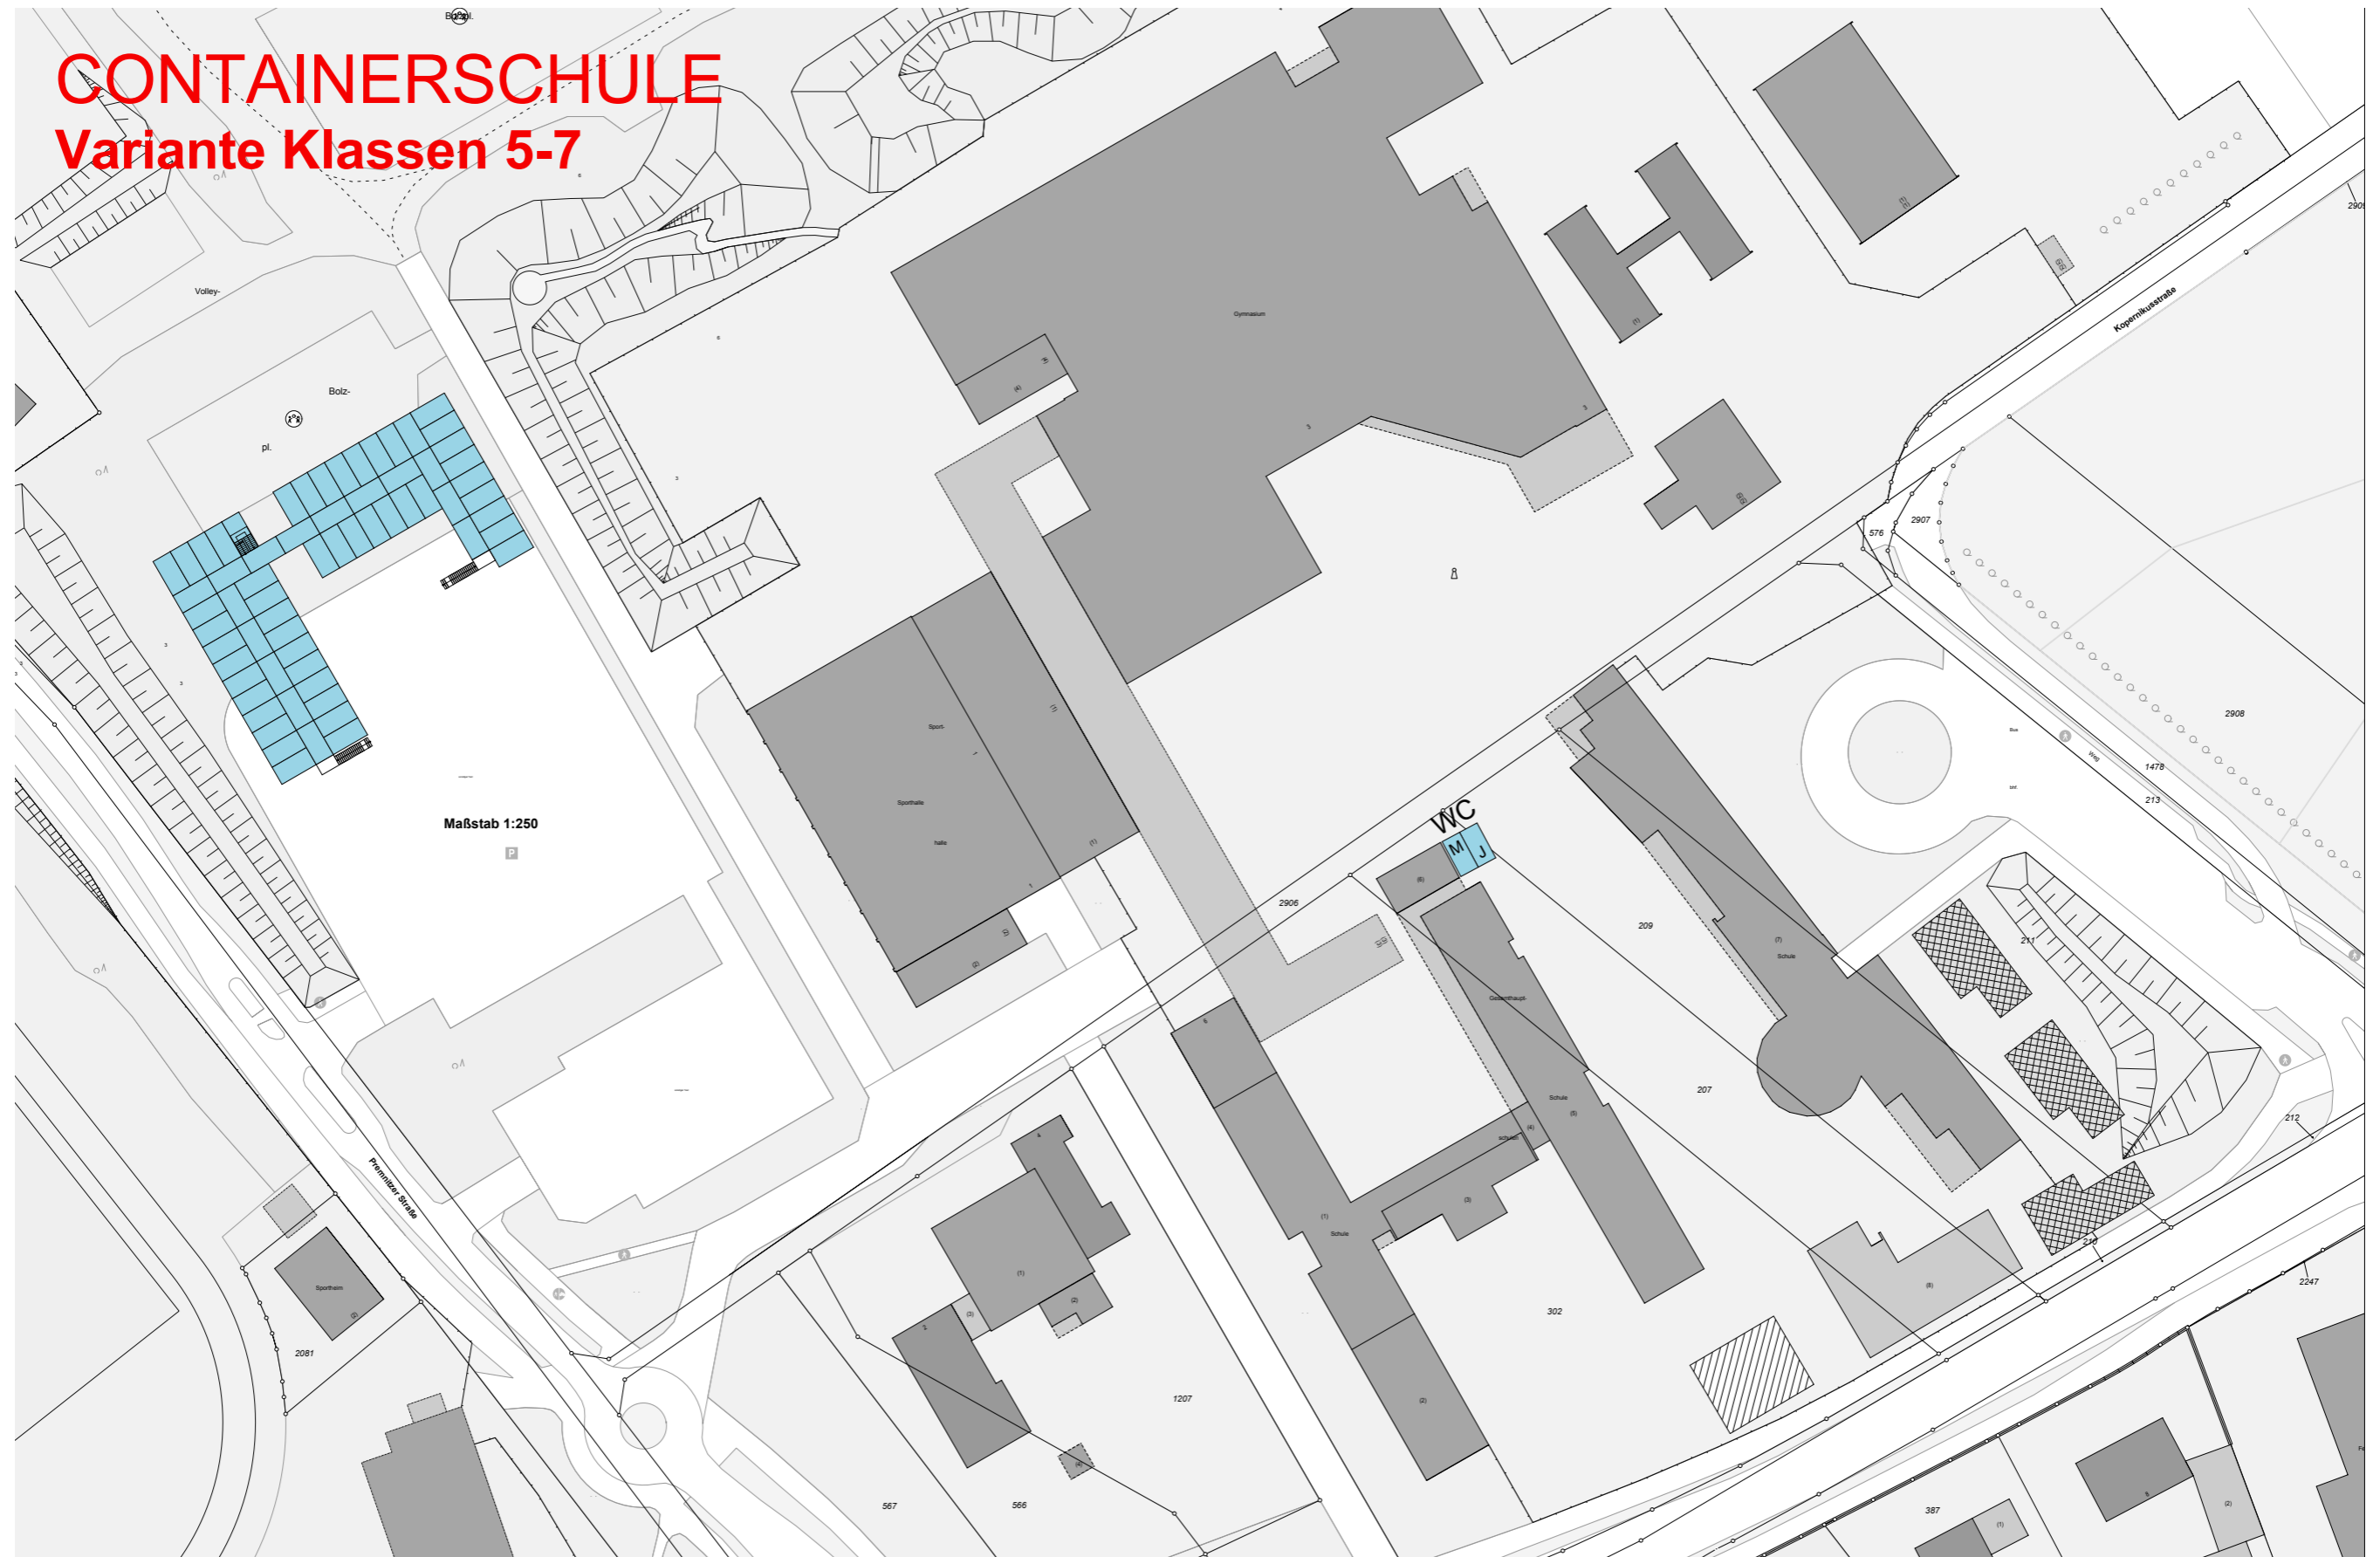

BAUVORHABEN:

Schulzentrum Nord, Errichtung von provisorischen Klassenräumen als vorübergehend aufgestellte bauliche Anlage

53859 Niederkassel-Lülsdorf

PLANUNG / BAUHERR::

Stadt Niederkassel
 Rathausstraße 19
 53859 Niederkassel
 Tel: 02208 - 94 66 - 0
 Fax: 02208 - 94 66 - 29
 E-Mail: rathaus@niederkassel.de

Variante-2 Klassen 5-7 Lageplan Schulprovisorien

Maßstab	Blattgröße	Datum	Planersteller
1:1000	420*297 A3	28.07.2020	str/bö

Dateiname: 2020-08-03_Containerstandorte.pln

Pfad: G:\FB7\Junkes\SZN - PROVISORIUM\pln\2020-08-03_Containerstandorte.pln