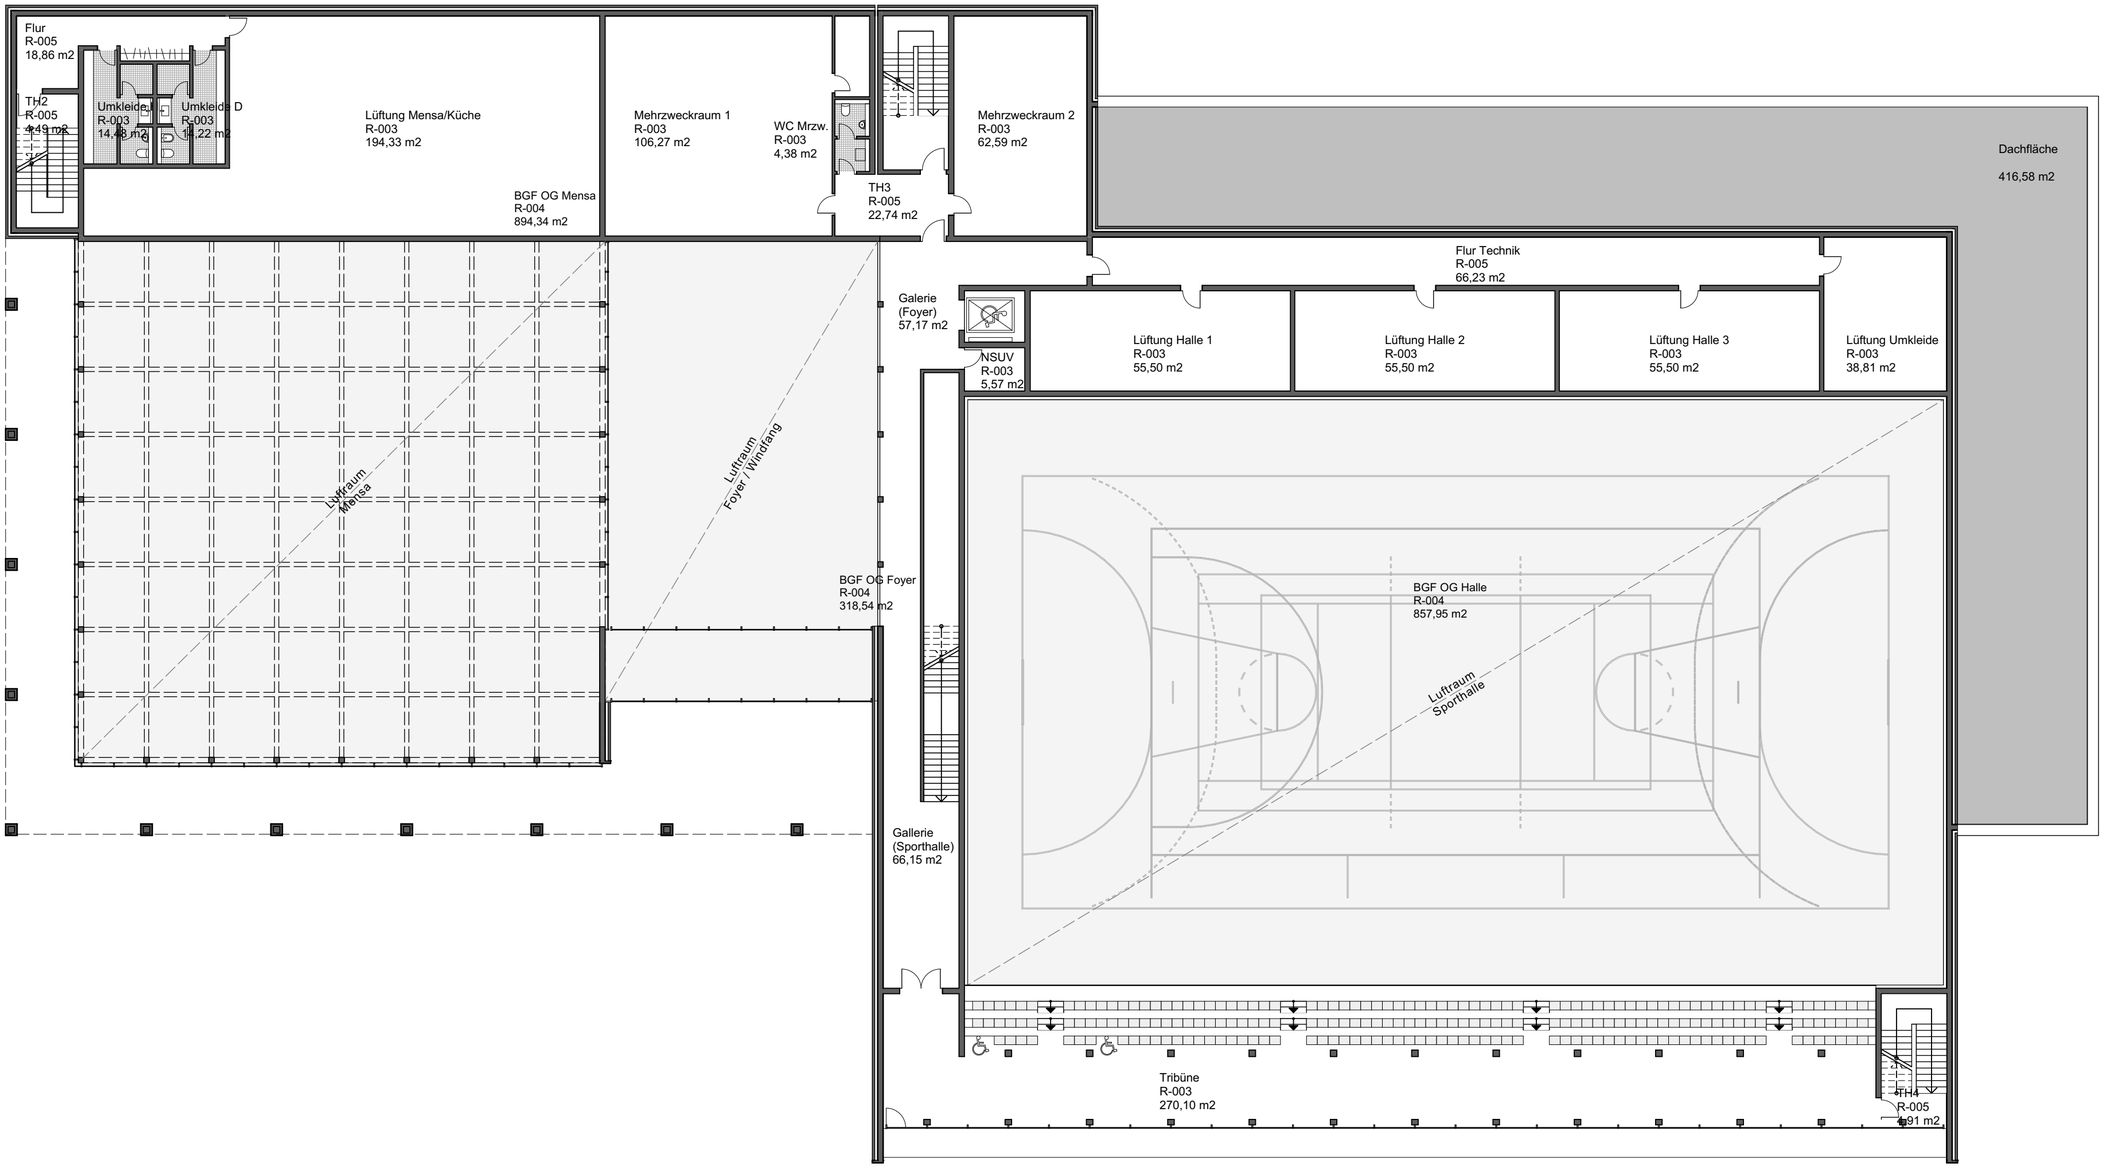


SZN -Schulzentrum Niederkassel
Vorentwurf

Grundriss OG
M. 1:200 07.12.2020

Fischer + Fischer
hks | architekten
ARGE Schulzentrum Niederkassel