



Regelquerschnitt A-A

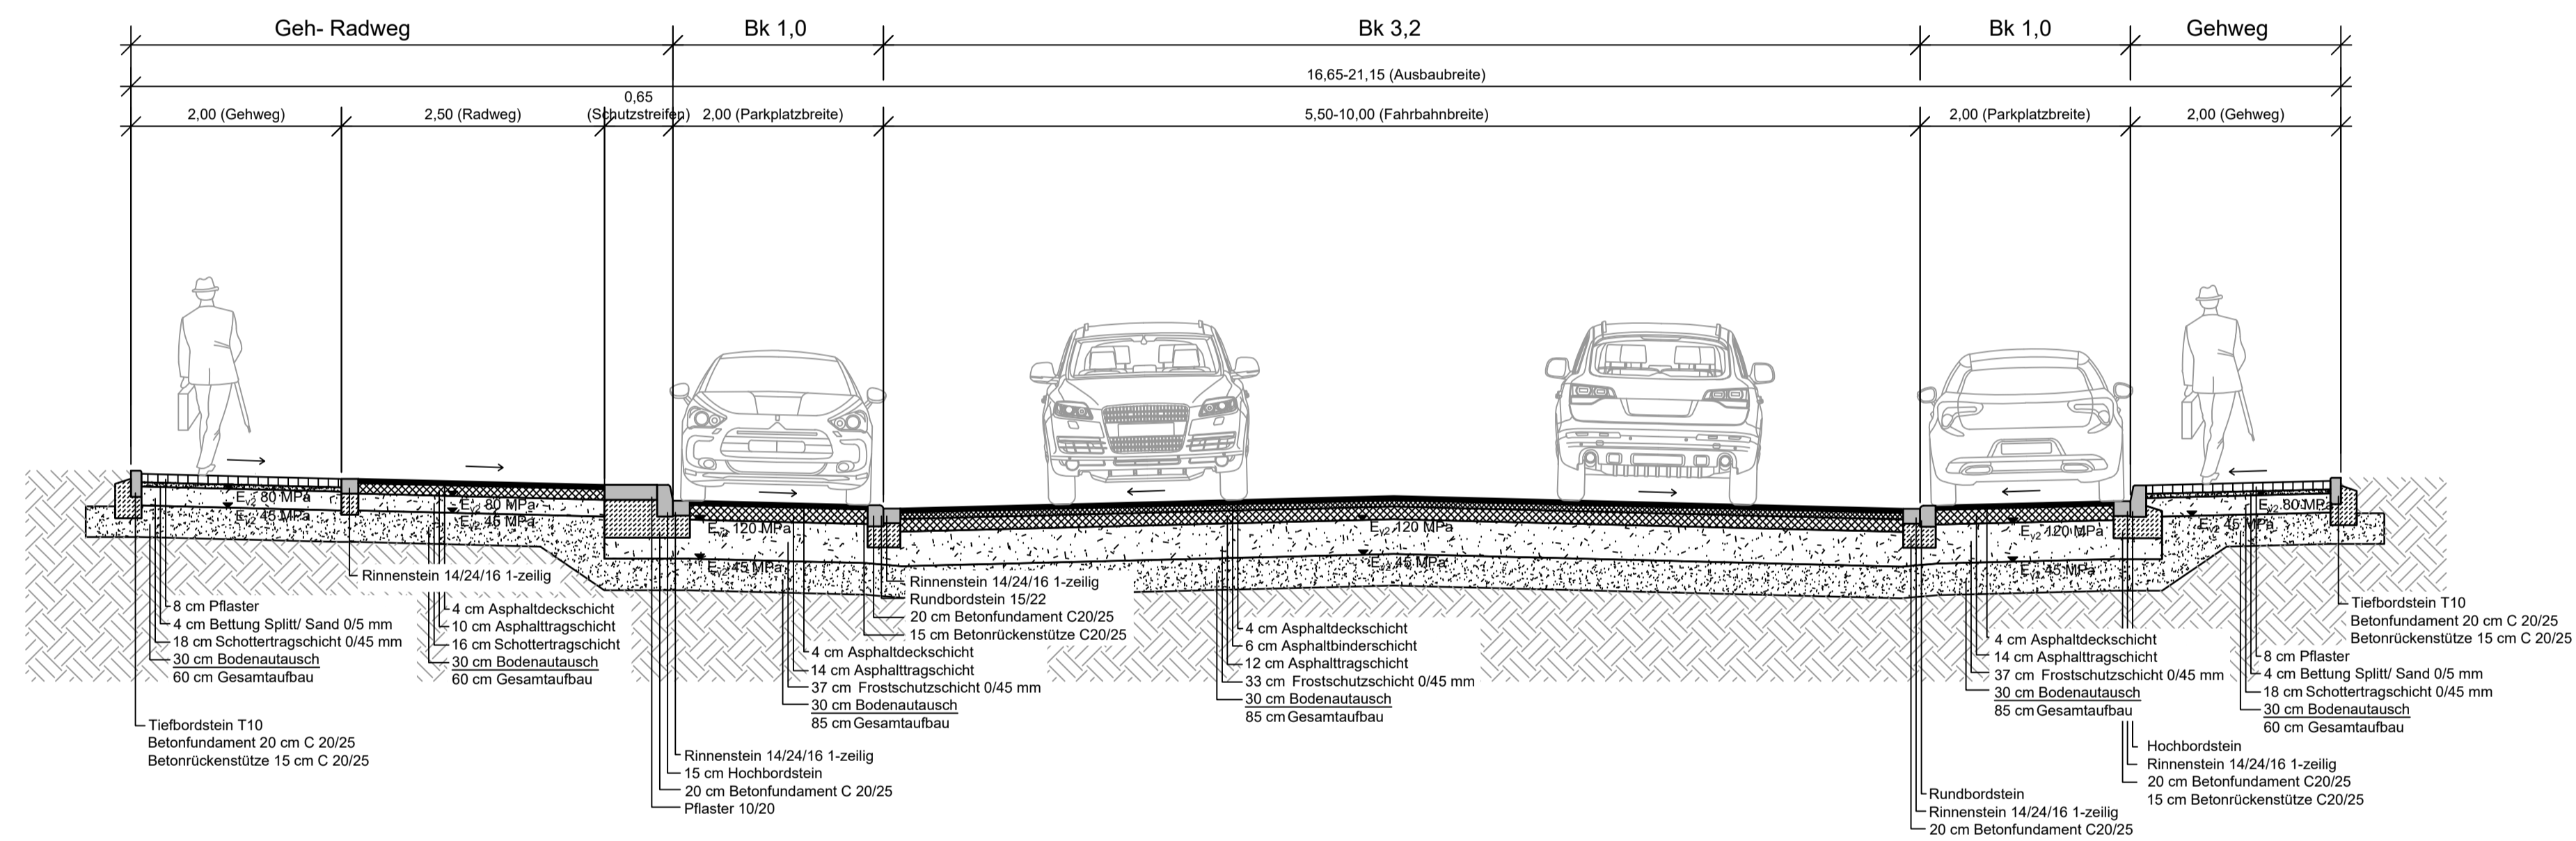

Die im Plan angegebene Aufbaustärke bezieht sich auf eine Tragfähigkeit des Bodens mit einem EV2- Wert = 45 MPA. In Abhängigkeit der örtlichen Situation, der RStO 12 und den Angaben im geologischen Gutachten ist die Schichtdicke der Trag- bzw. Frostschuttschicht gemäß den Anforderungen an die örtliche Gegebenheit auszuführen bzw. zu verstärken.

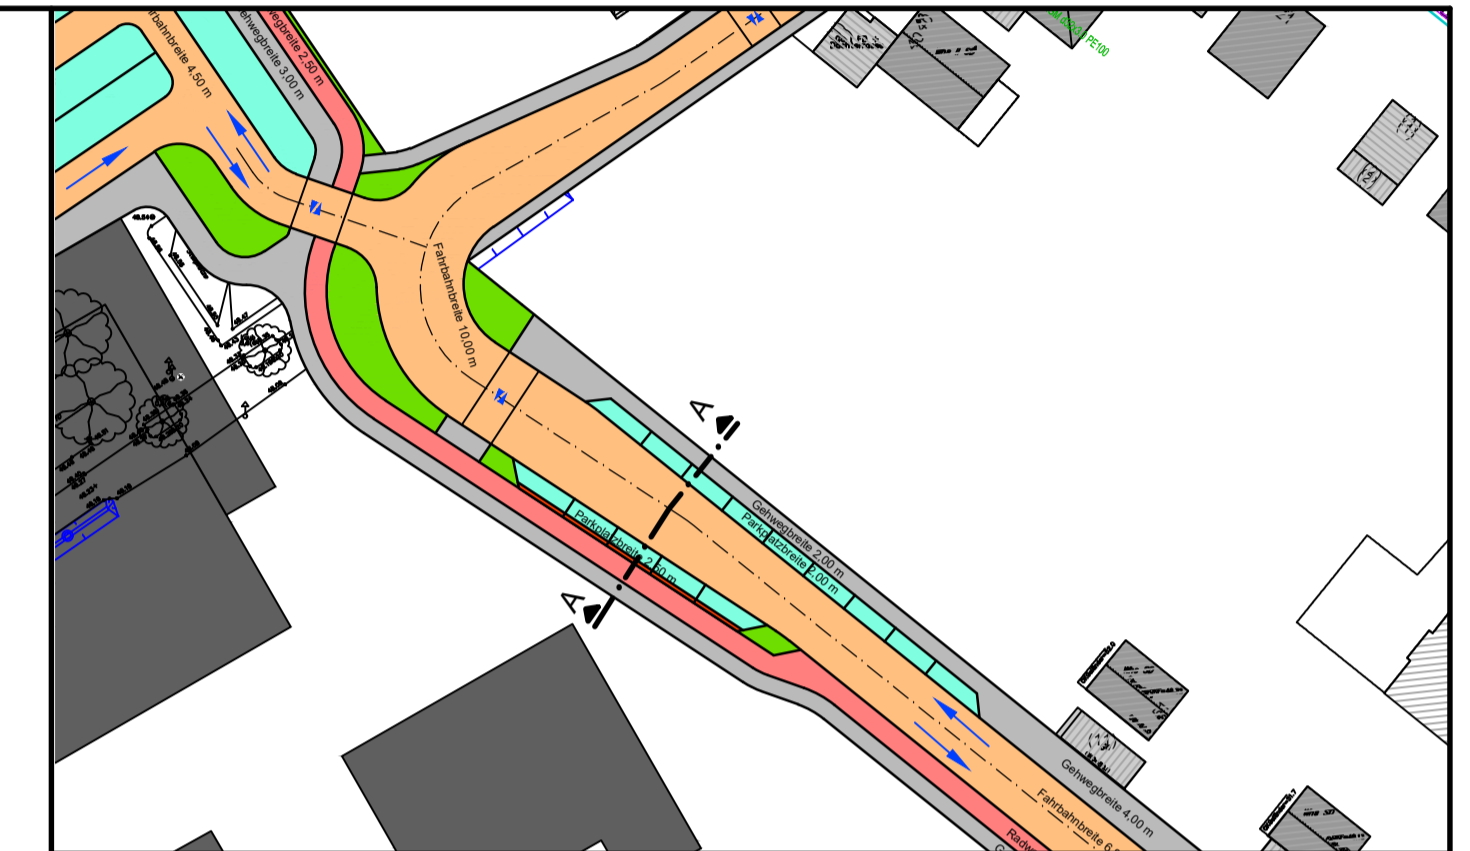

VORPLANUNG

HeBo
Helmert & Bongartz GmbH

Gesellschaft für Ingenieurplanung,
Tiefbau und Umwelt

Zeithstraße 298, 53721 Siegburg
Tel.: 02241 / 14 64 03 - 0 info@hebo-ing.de
Fax: 02241 / 14 64 03 - 9 www.hebo-ing.de

Bearbeiter: Forsbach 05.05.2021
Zeichner: Forsbach 05.05.2021

Plannummer: 210103VP01L17


M.: 1:50 Anlage: 2

Regelquerschnitt A-A

Plangrundlage: Lageplan RLS 06.11.2020
Lageplan Stadt Niederkassel, 20.277-01

Höhensystem: DHHN2016 - Staus 170
Koordinatensystem: ETRS89 / UTM

Auftraggeber:

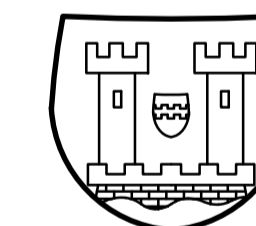

Stadt Niederkassel
Rathausstraße 19
53859 Niederkassel

Kopernikusstraße
Straßenneubau

AZ: 210103