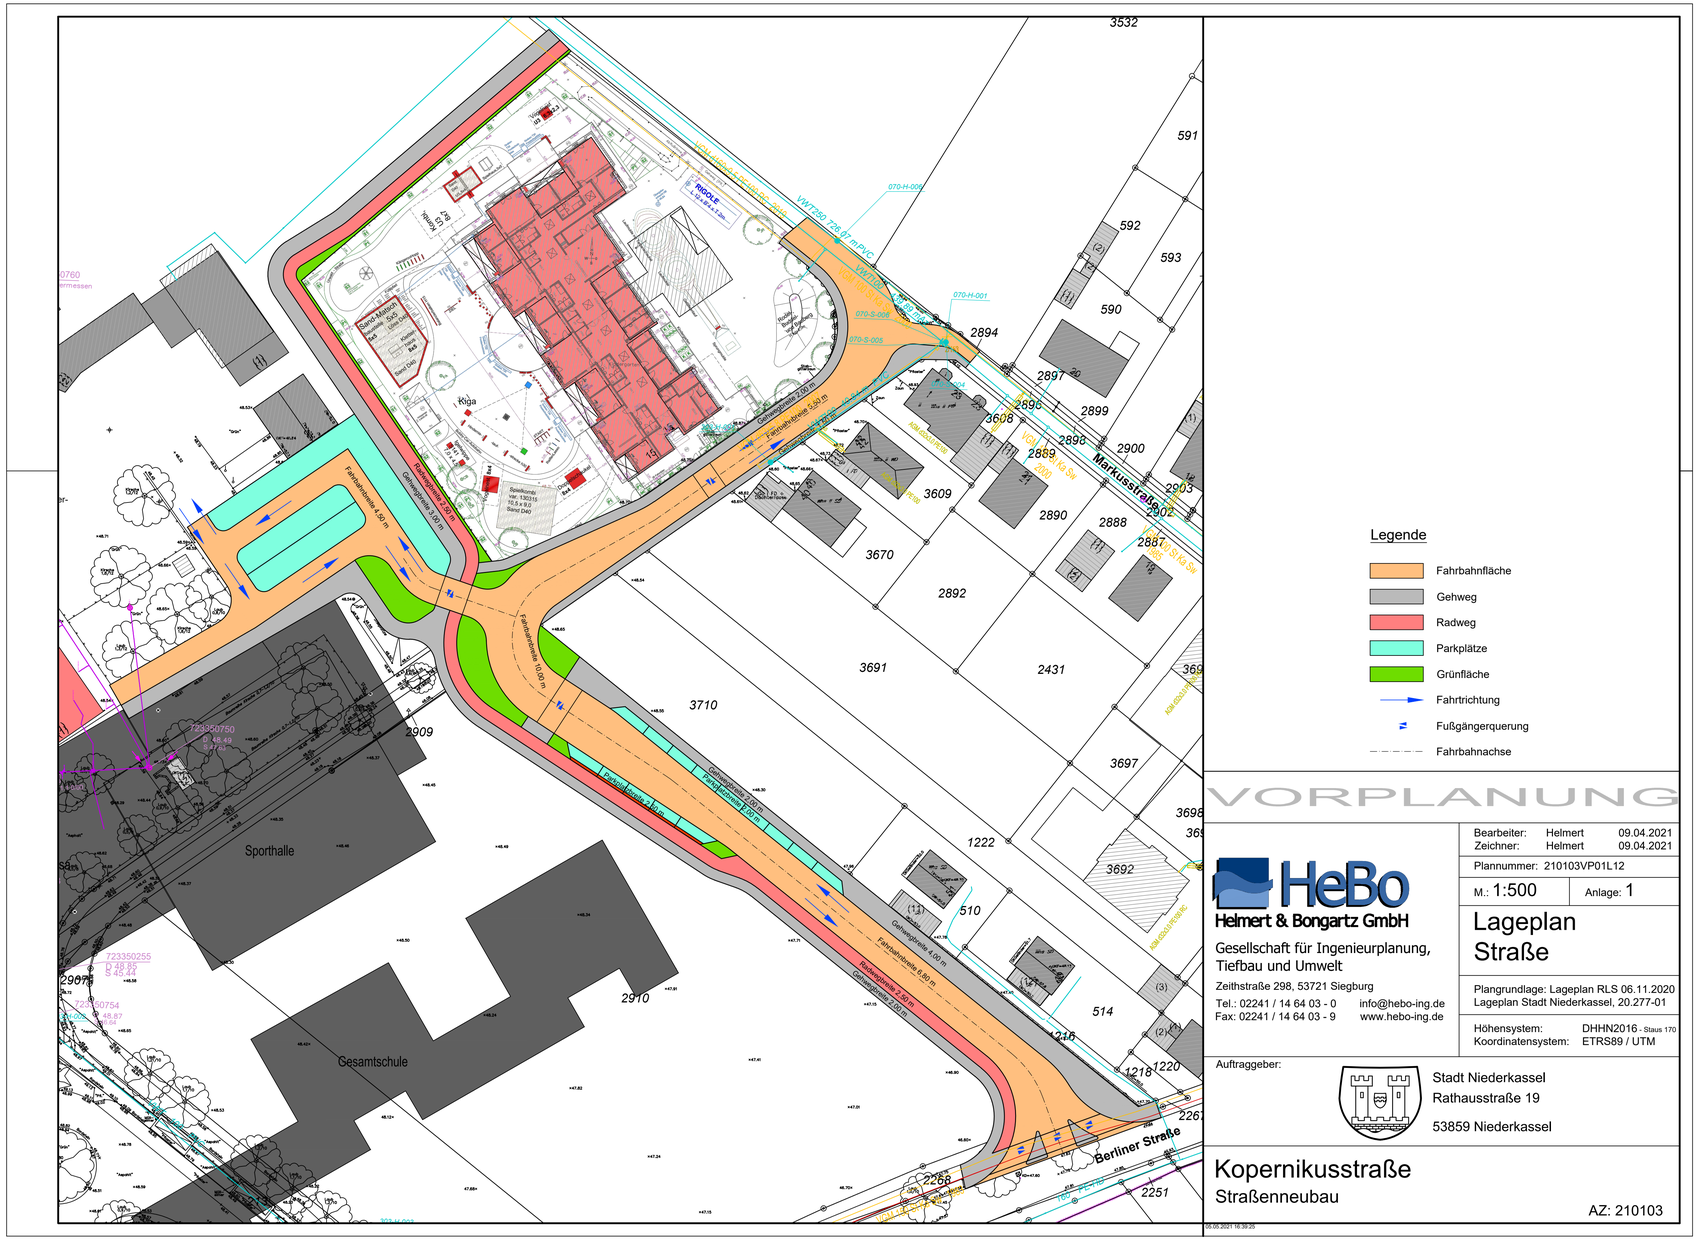


HeBo
Helmert & Bongartz GmbH

Gesellschaft für Ingenieurplanung, Tiefbau und Umwelt

Zeithstraße 298, 53721 Siegburg
Tel.: 02241 / 14 64 03 - 0 info@hebo-ing.de
Fax: 02241 / 14 64 03 - 9 www.hebo-ing.de

Bearbeiter:	Helmert	09.04.2021
Zeichner:	Helmert	09.04.2021

Plannummer: 210103VP01L12

M.: 1:500 | Anlage: 1

Lageplan Straße

Plangrundlage: Lageplan RLS 06.11.2020
Lageplan Stadt Niederkassel, 20.277-01

Höhensystem: DHHN2016 - Staus 170
Koordinatensystem: ETRS89 / UTM

Auftraggeber:

Stadt Niederkassel
Rathausstraße 19

53859 Niederkassel

Kopernikusstraße

Straßenneubau

AZ: 210103

06.05.2021 16:39:25