



Anlage 1

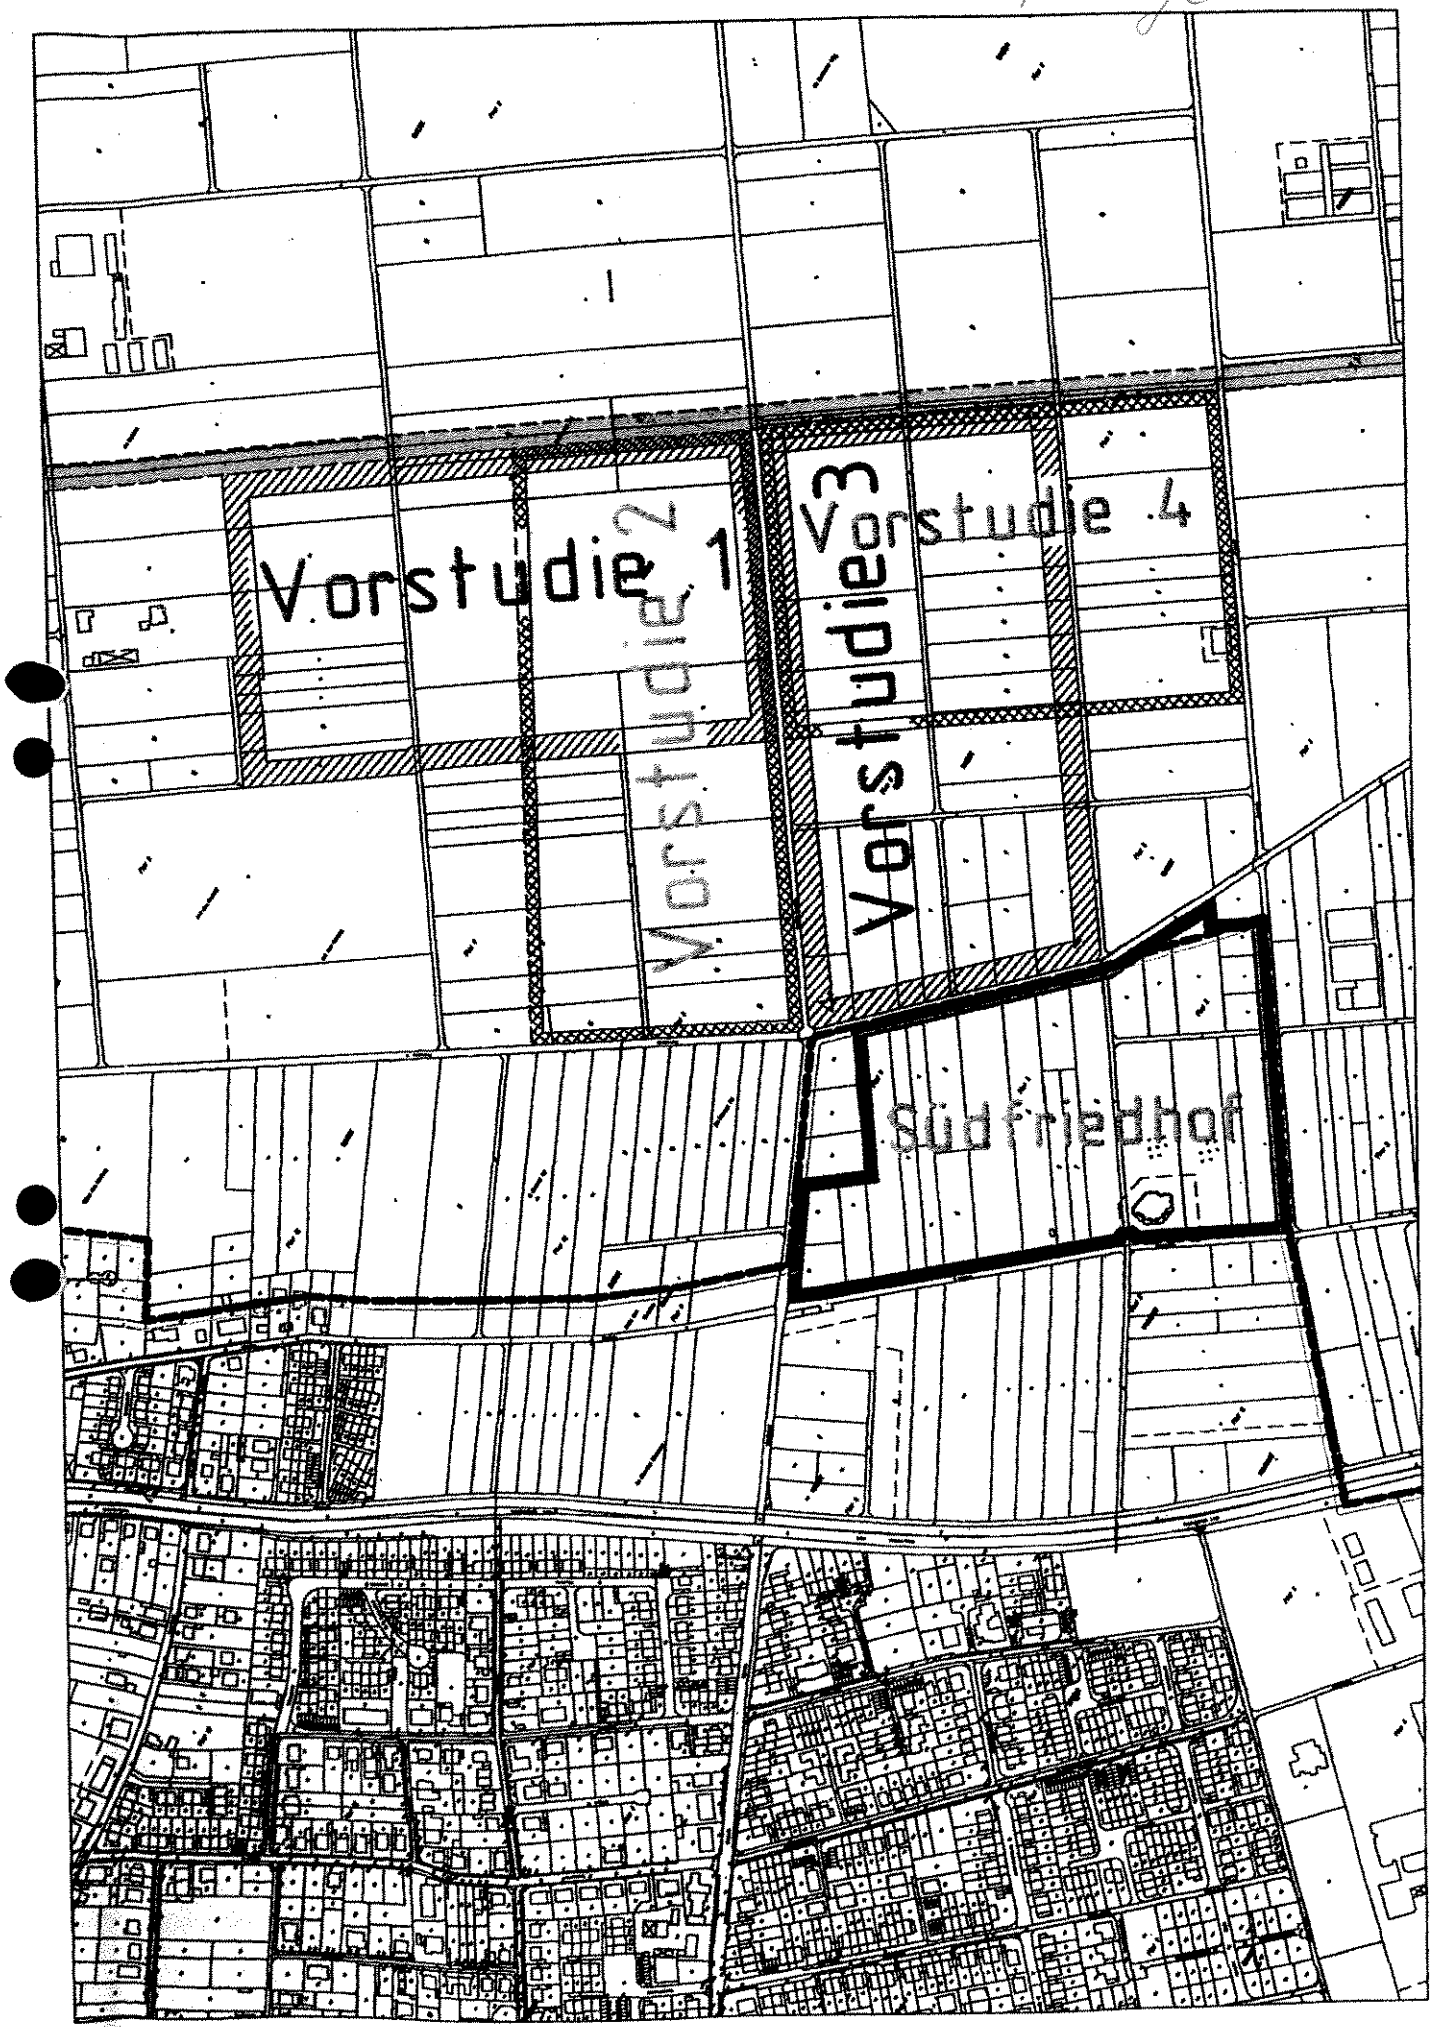

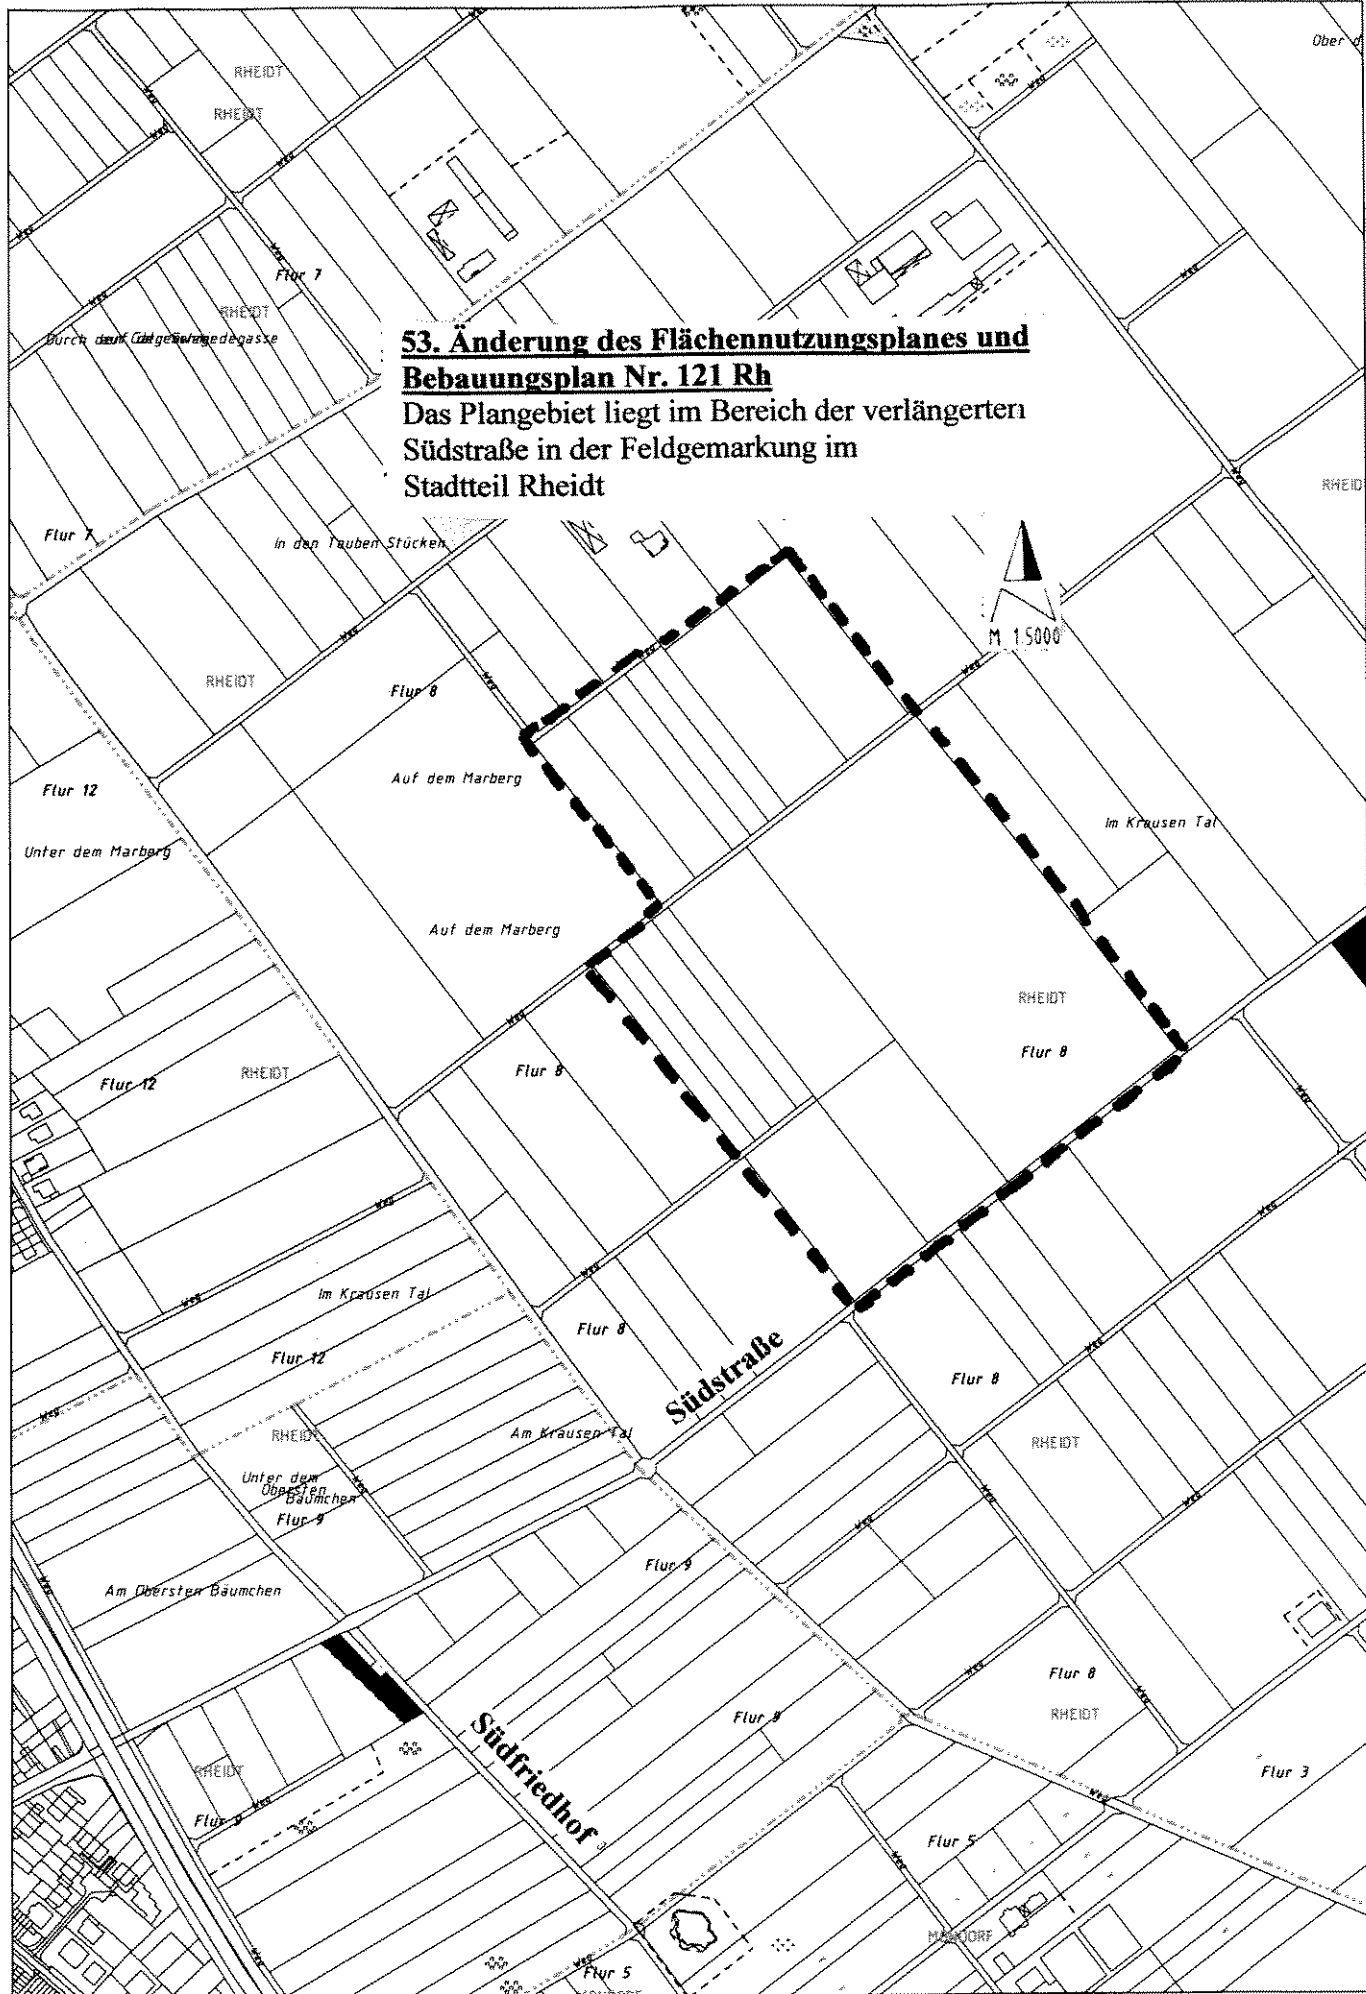

**53. Änderung des Flächennutzungsplanes und
Bebauungsplan Nr. 121 Rh**
Das Plangebiet liegt im Bereich der verlängerten
Südstraße in der Feldgemarkung im
Stadtteil Rheidt