

Anlage 1


B-plan Nr.
13 M/Rh

B-plan Nr. 13 M/Rh
4. Änderung


M. 1: 1000

266

47

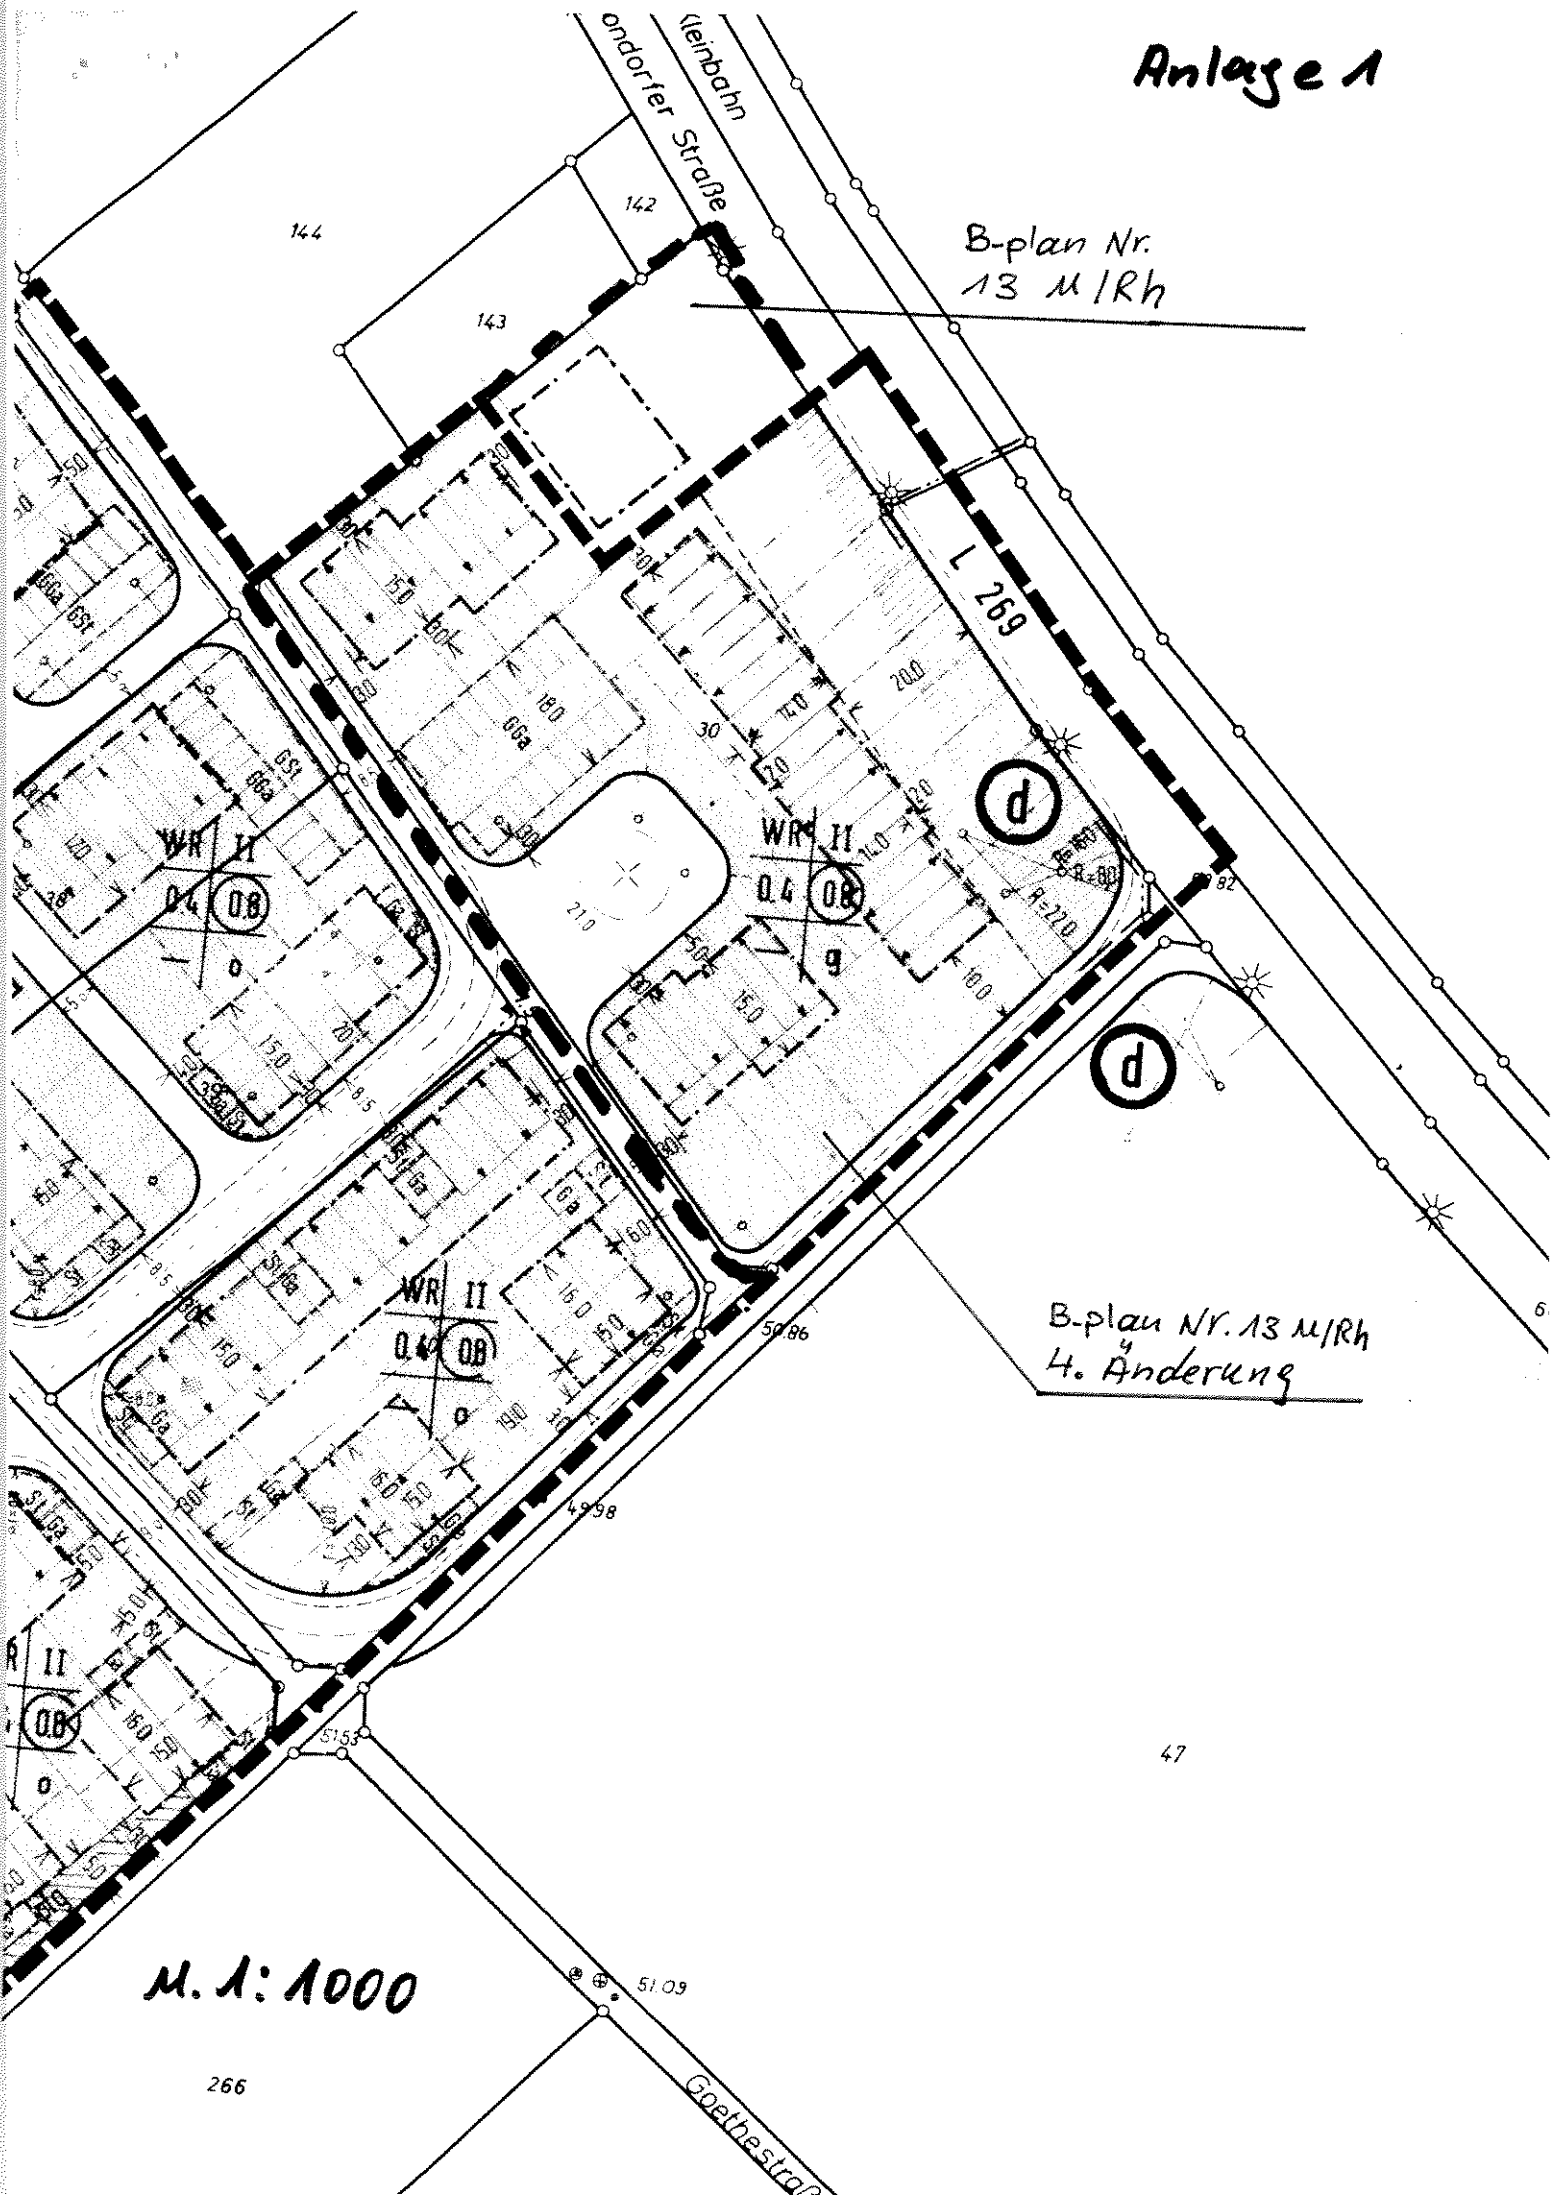

Anlage 2

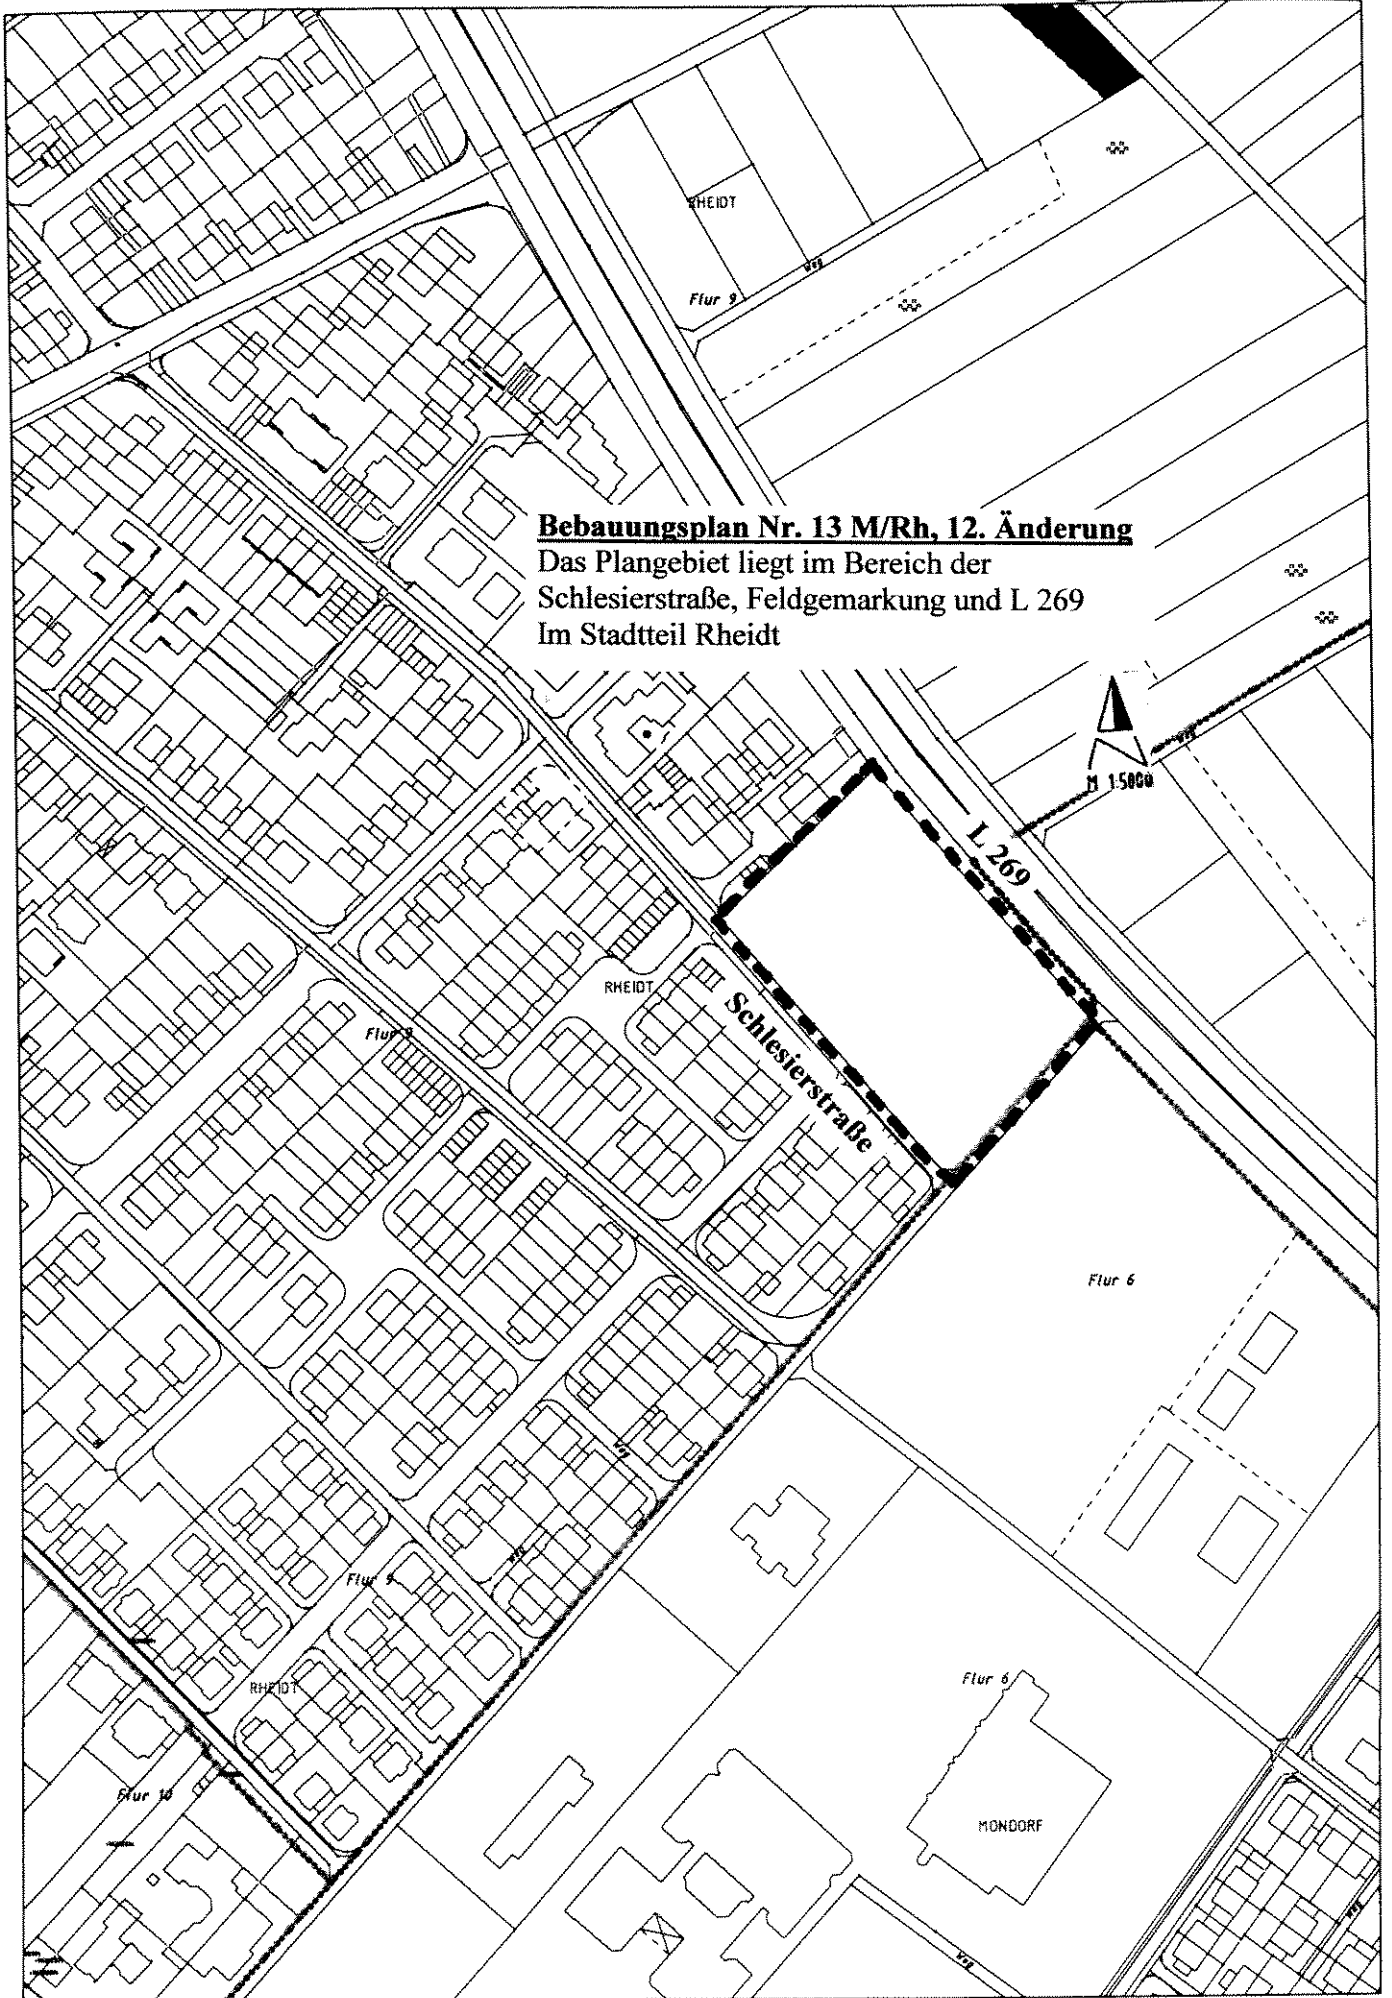

Bebauungsplan Nr. 13 M/Rh, 12. Änderung
Das Plangebiet liegt im Bereich der
Schlesierstraße, Feldgemarkung und L 269
Im Stadtteil Rheidt

M. 1:2500

Anlage 3

