


**BEBAUUNGSVORSCHLAG
DER EHEMALIGEN GÄRTNEREI WENZ
ARCHITEKTEN KONRATH-WÜRCKER**

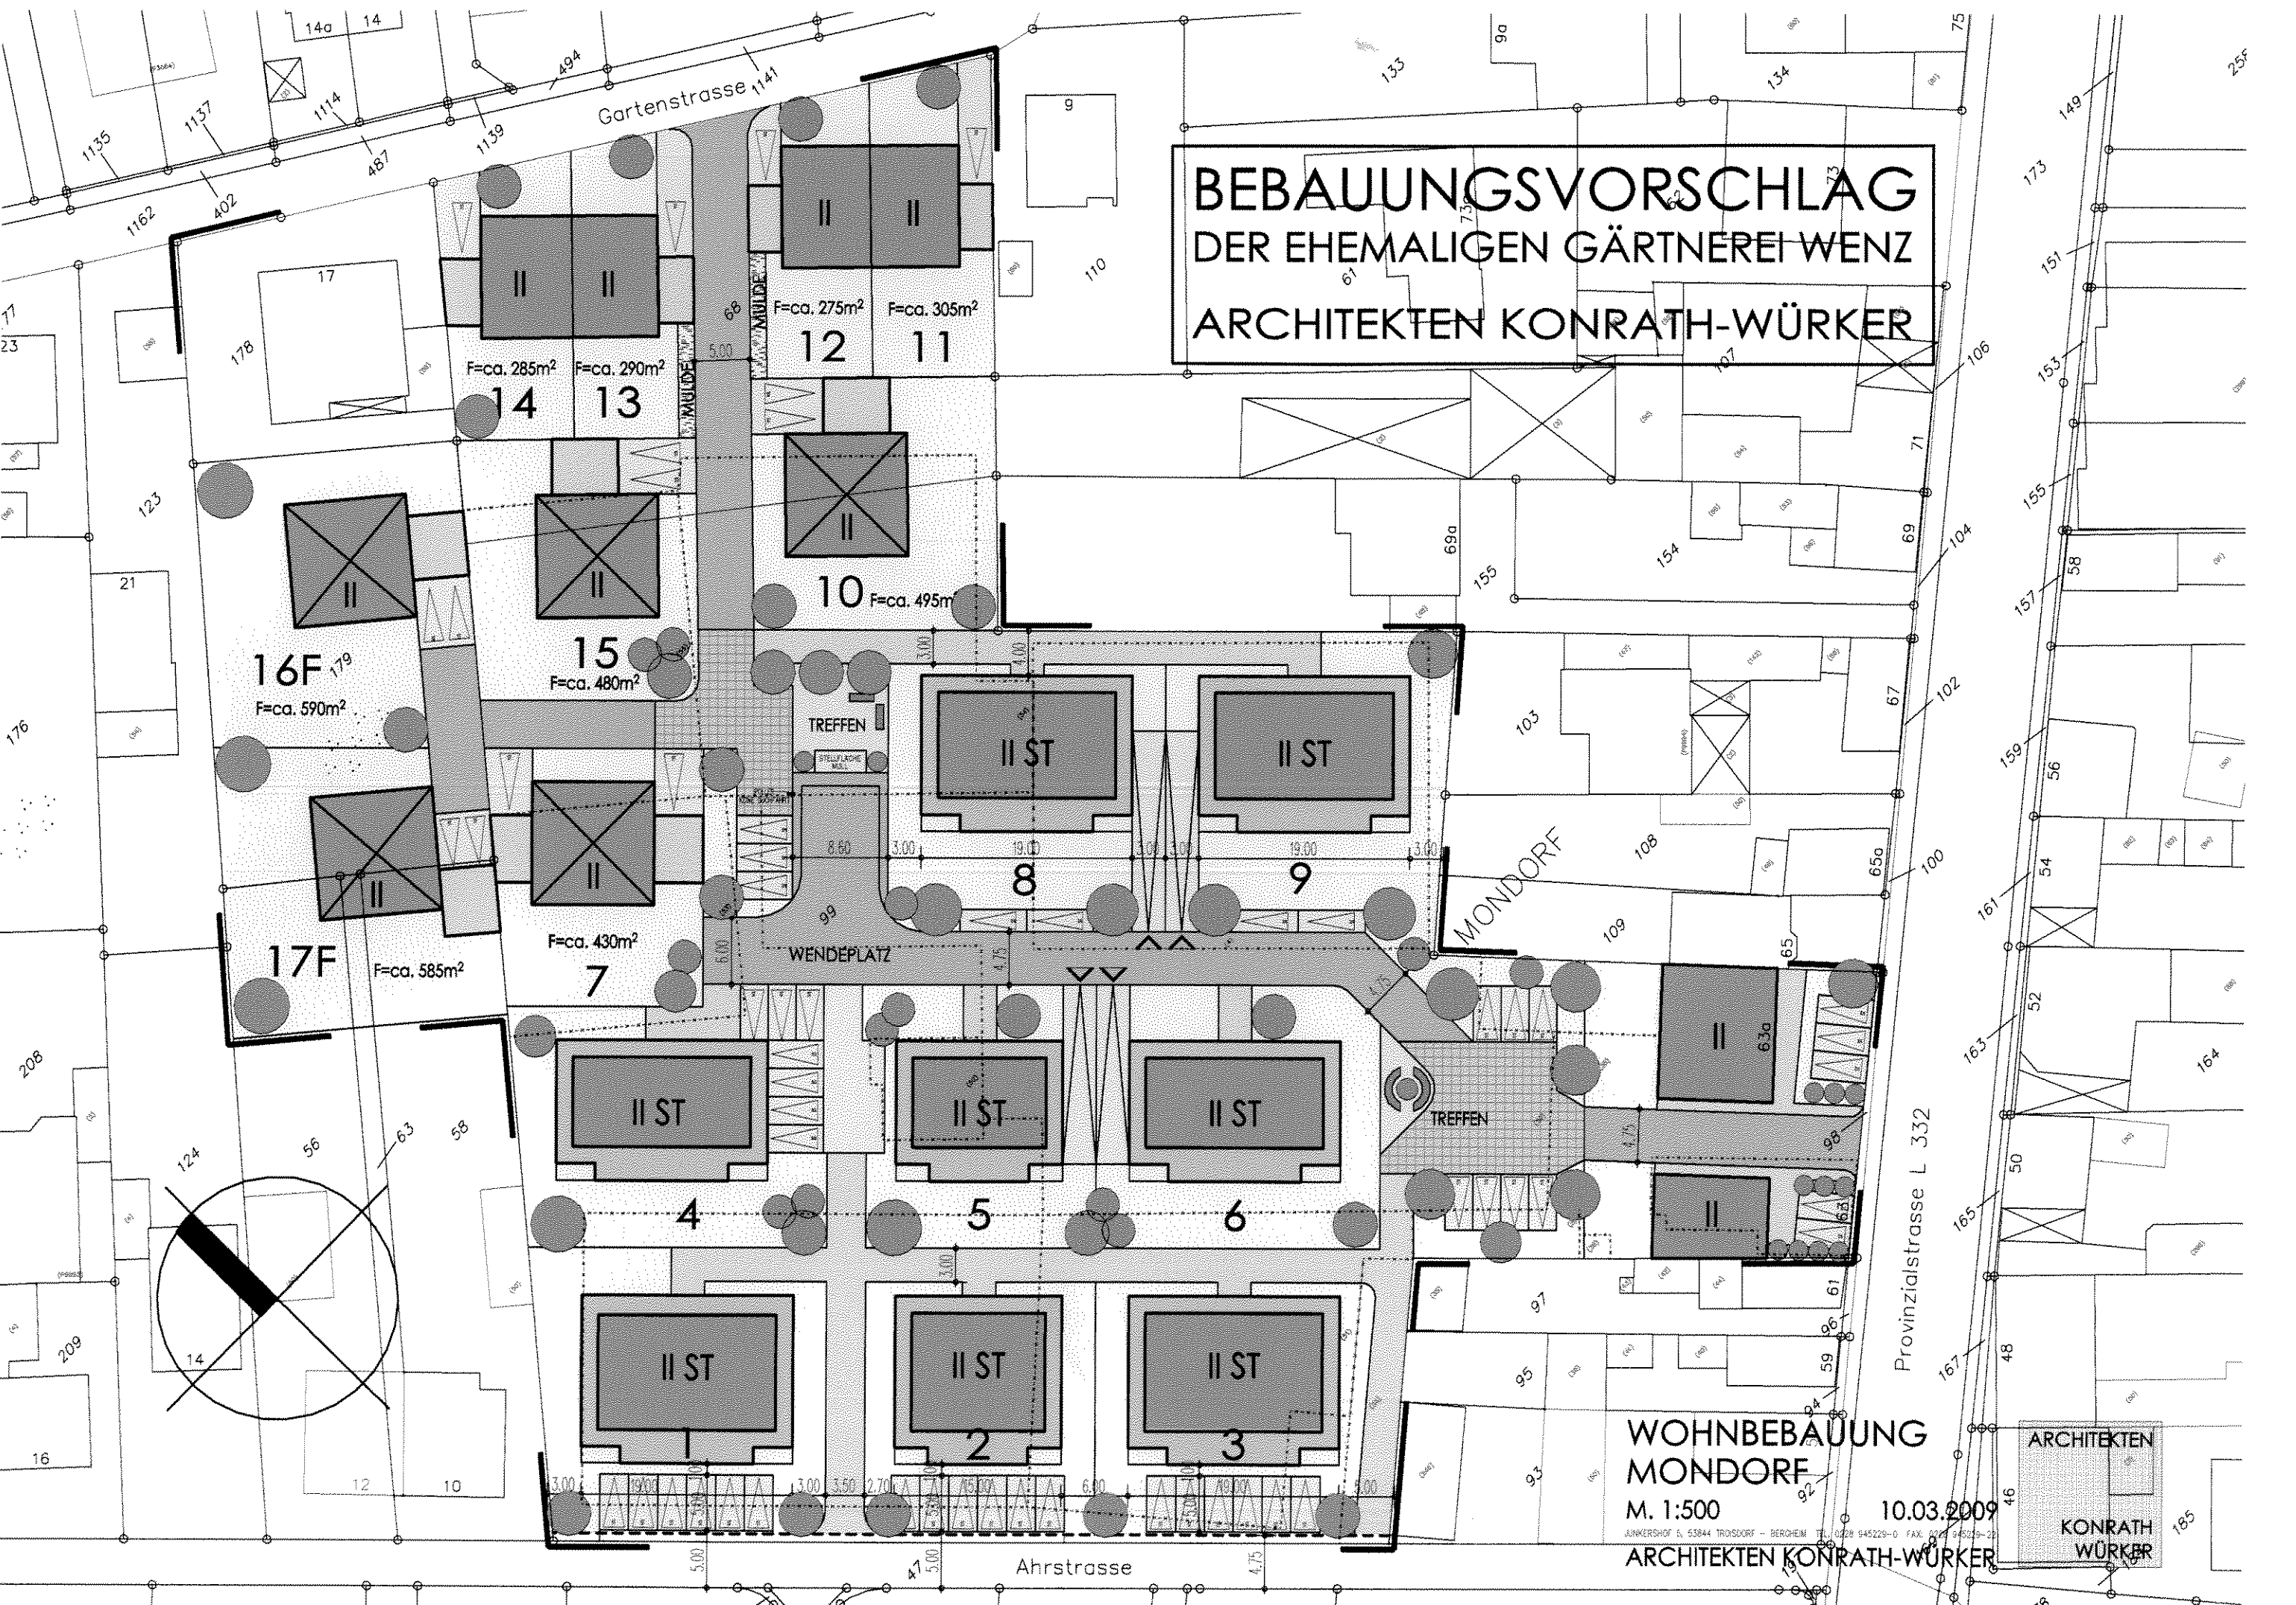

F=ca. 275m² F=ca. 305m²
12 11

F=ca. 285m² F=ca. 290m²
14 13

10 F=ca. 495m²

16F¹⁷⁹
F=ca. 590m²

15
F=ca. 480m²

17F
F=ca. 585m²

7
F=ca. 430m²


**WOHNBEBAUUNG
MONDORF**

M. 1:500

10.03.2009

ARCHITEKTEN KONRATH-WÜRCKER

ARCHITEKTEN
KONRATH
WÜRCKER

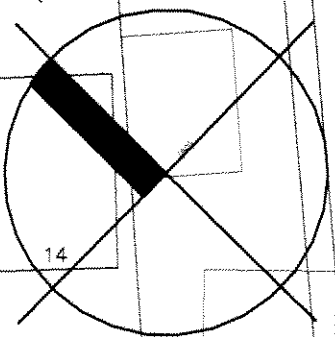

Ahrstrasse

Provinzialstrasse L 332

MONDORF