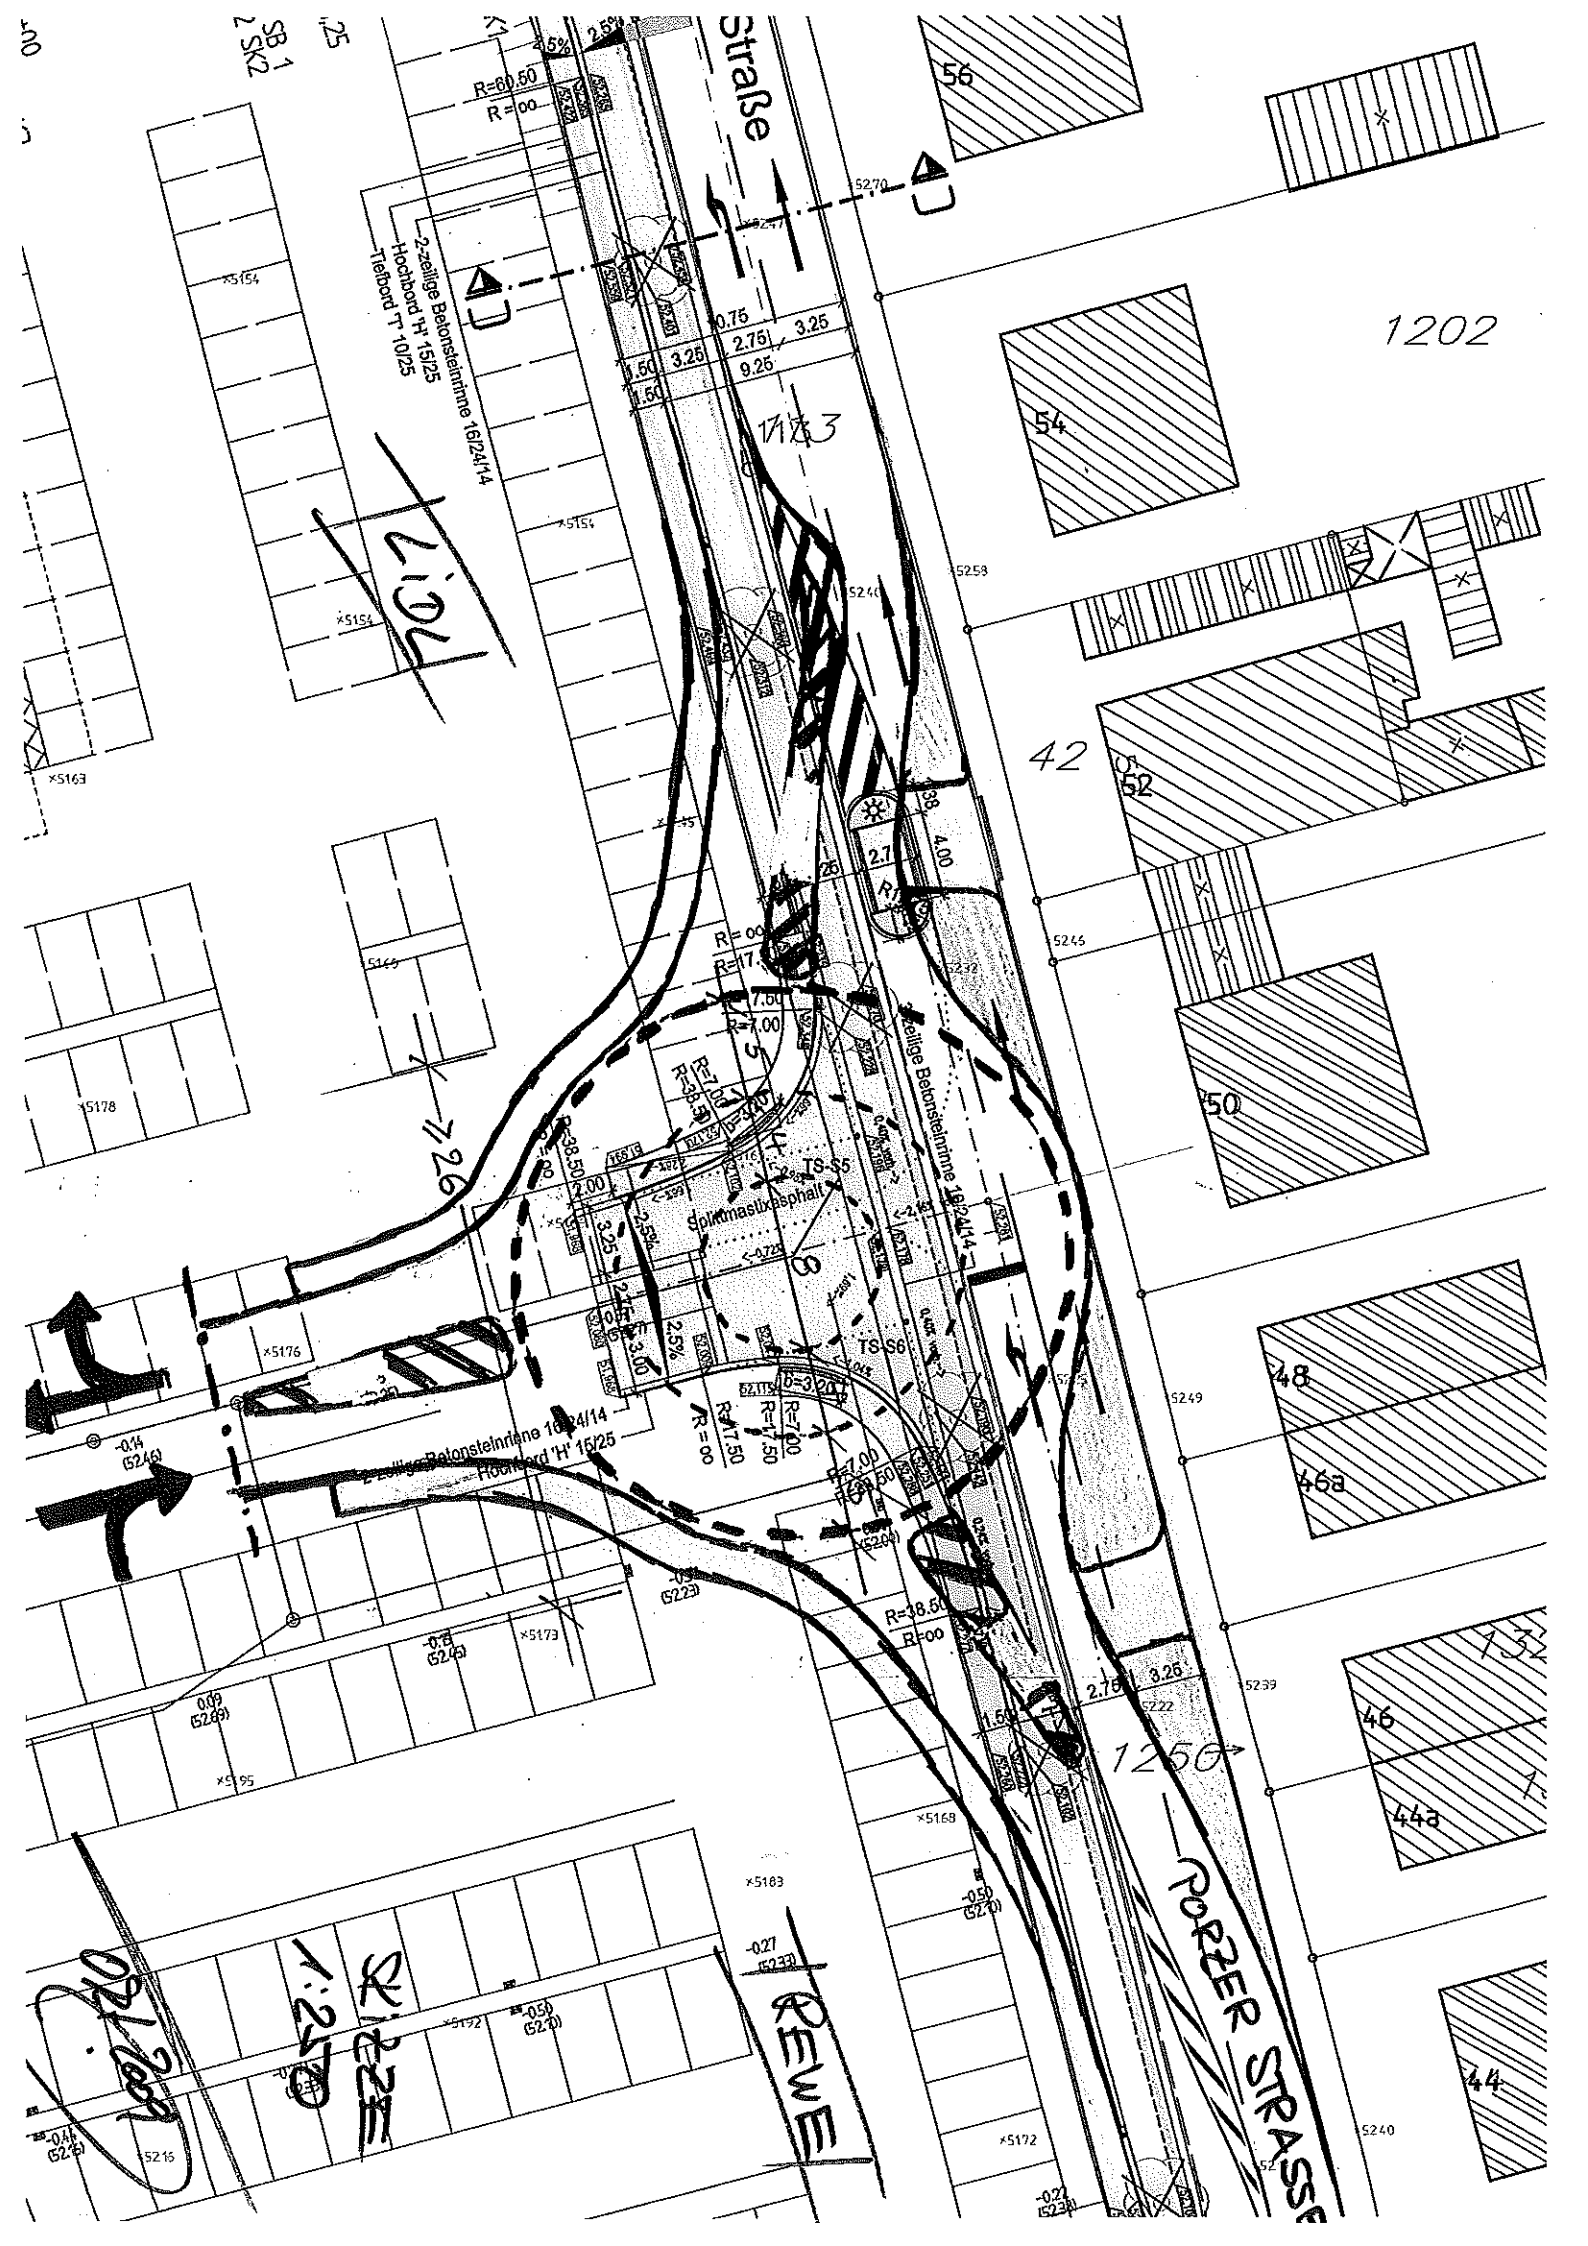
Straße
1202
56
54
52
50
48
46a
46
44a
44
42
2-zeilige Betonsteinrinne 16/24/14
Hochbord 'H' 15/25
Tiefbord 'T' 10/25
TS-S5
Splittmastixasphalt
TS-S6
PORZER STRASSE
REWE