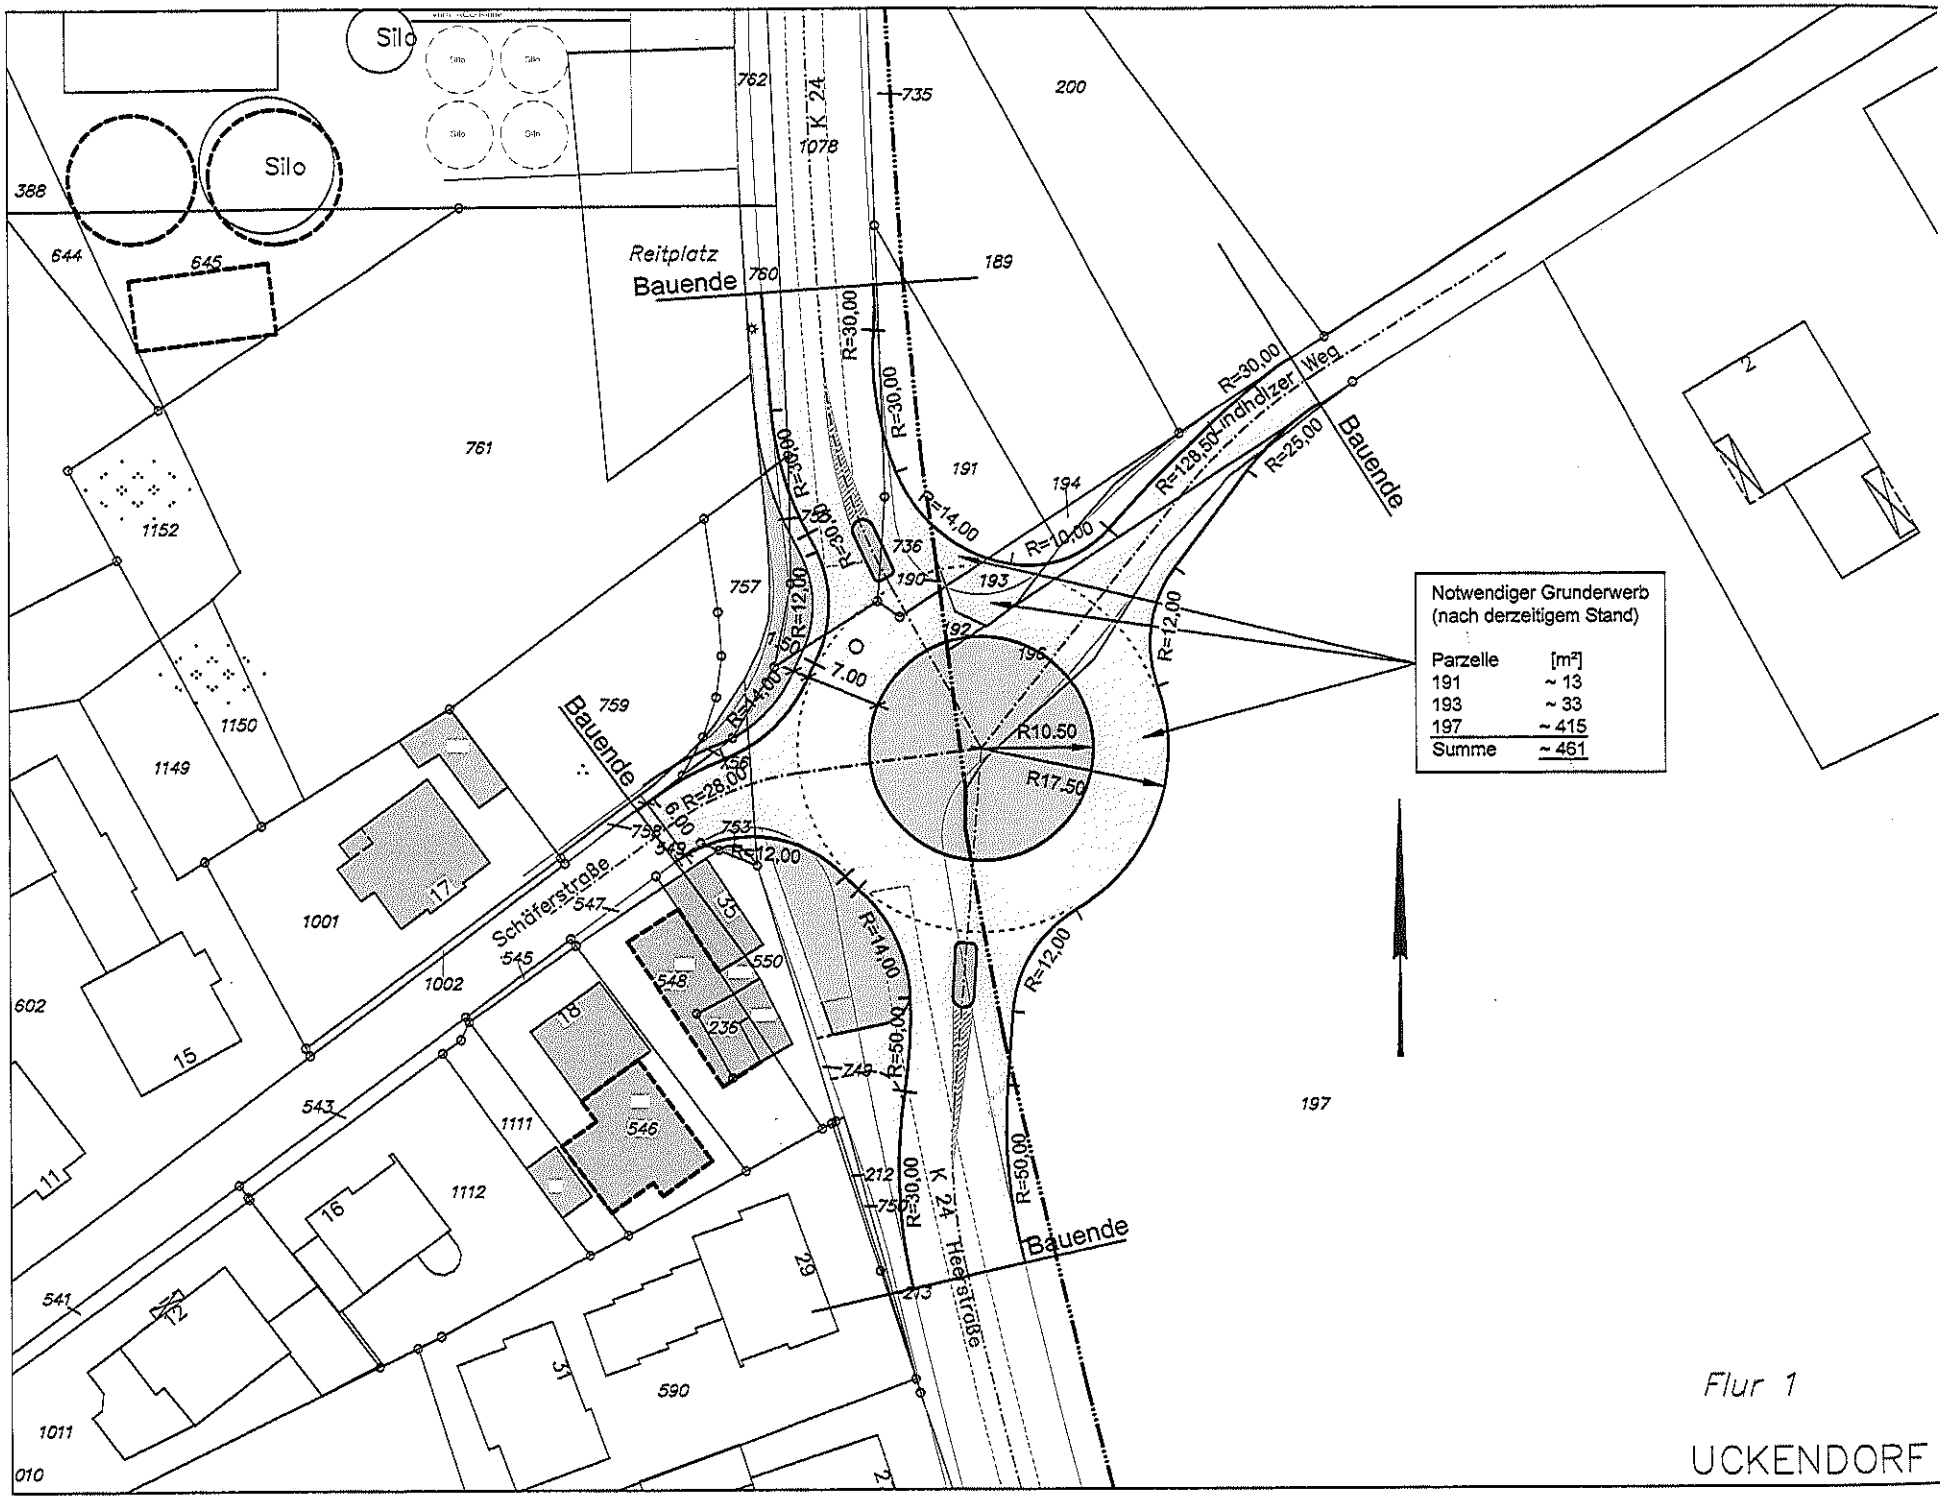
Silo
Silo
Reitplatz
Bauende
Bauende
Bauende
Bauende
Schäferstraße
Heerstraße
Lindholzer Weg
K 24
K 24
R=30,00
R=12,00
R=14,00
R=10,00
R=128,50
R=25,00
R=28,00
R=50,00
R10.50
R17.50
7.00
6.00
Notwendiger Grunderwerb
(nach derzeitigem Stand)
Parzelle [m²]
191 ~ 13
193 ~ 33
197 ~ 415
Summe ~ 461
Flur 1
UCKENDORF