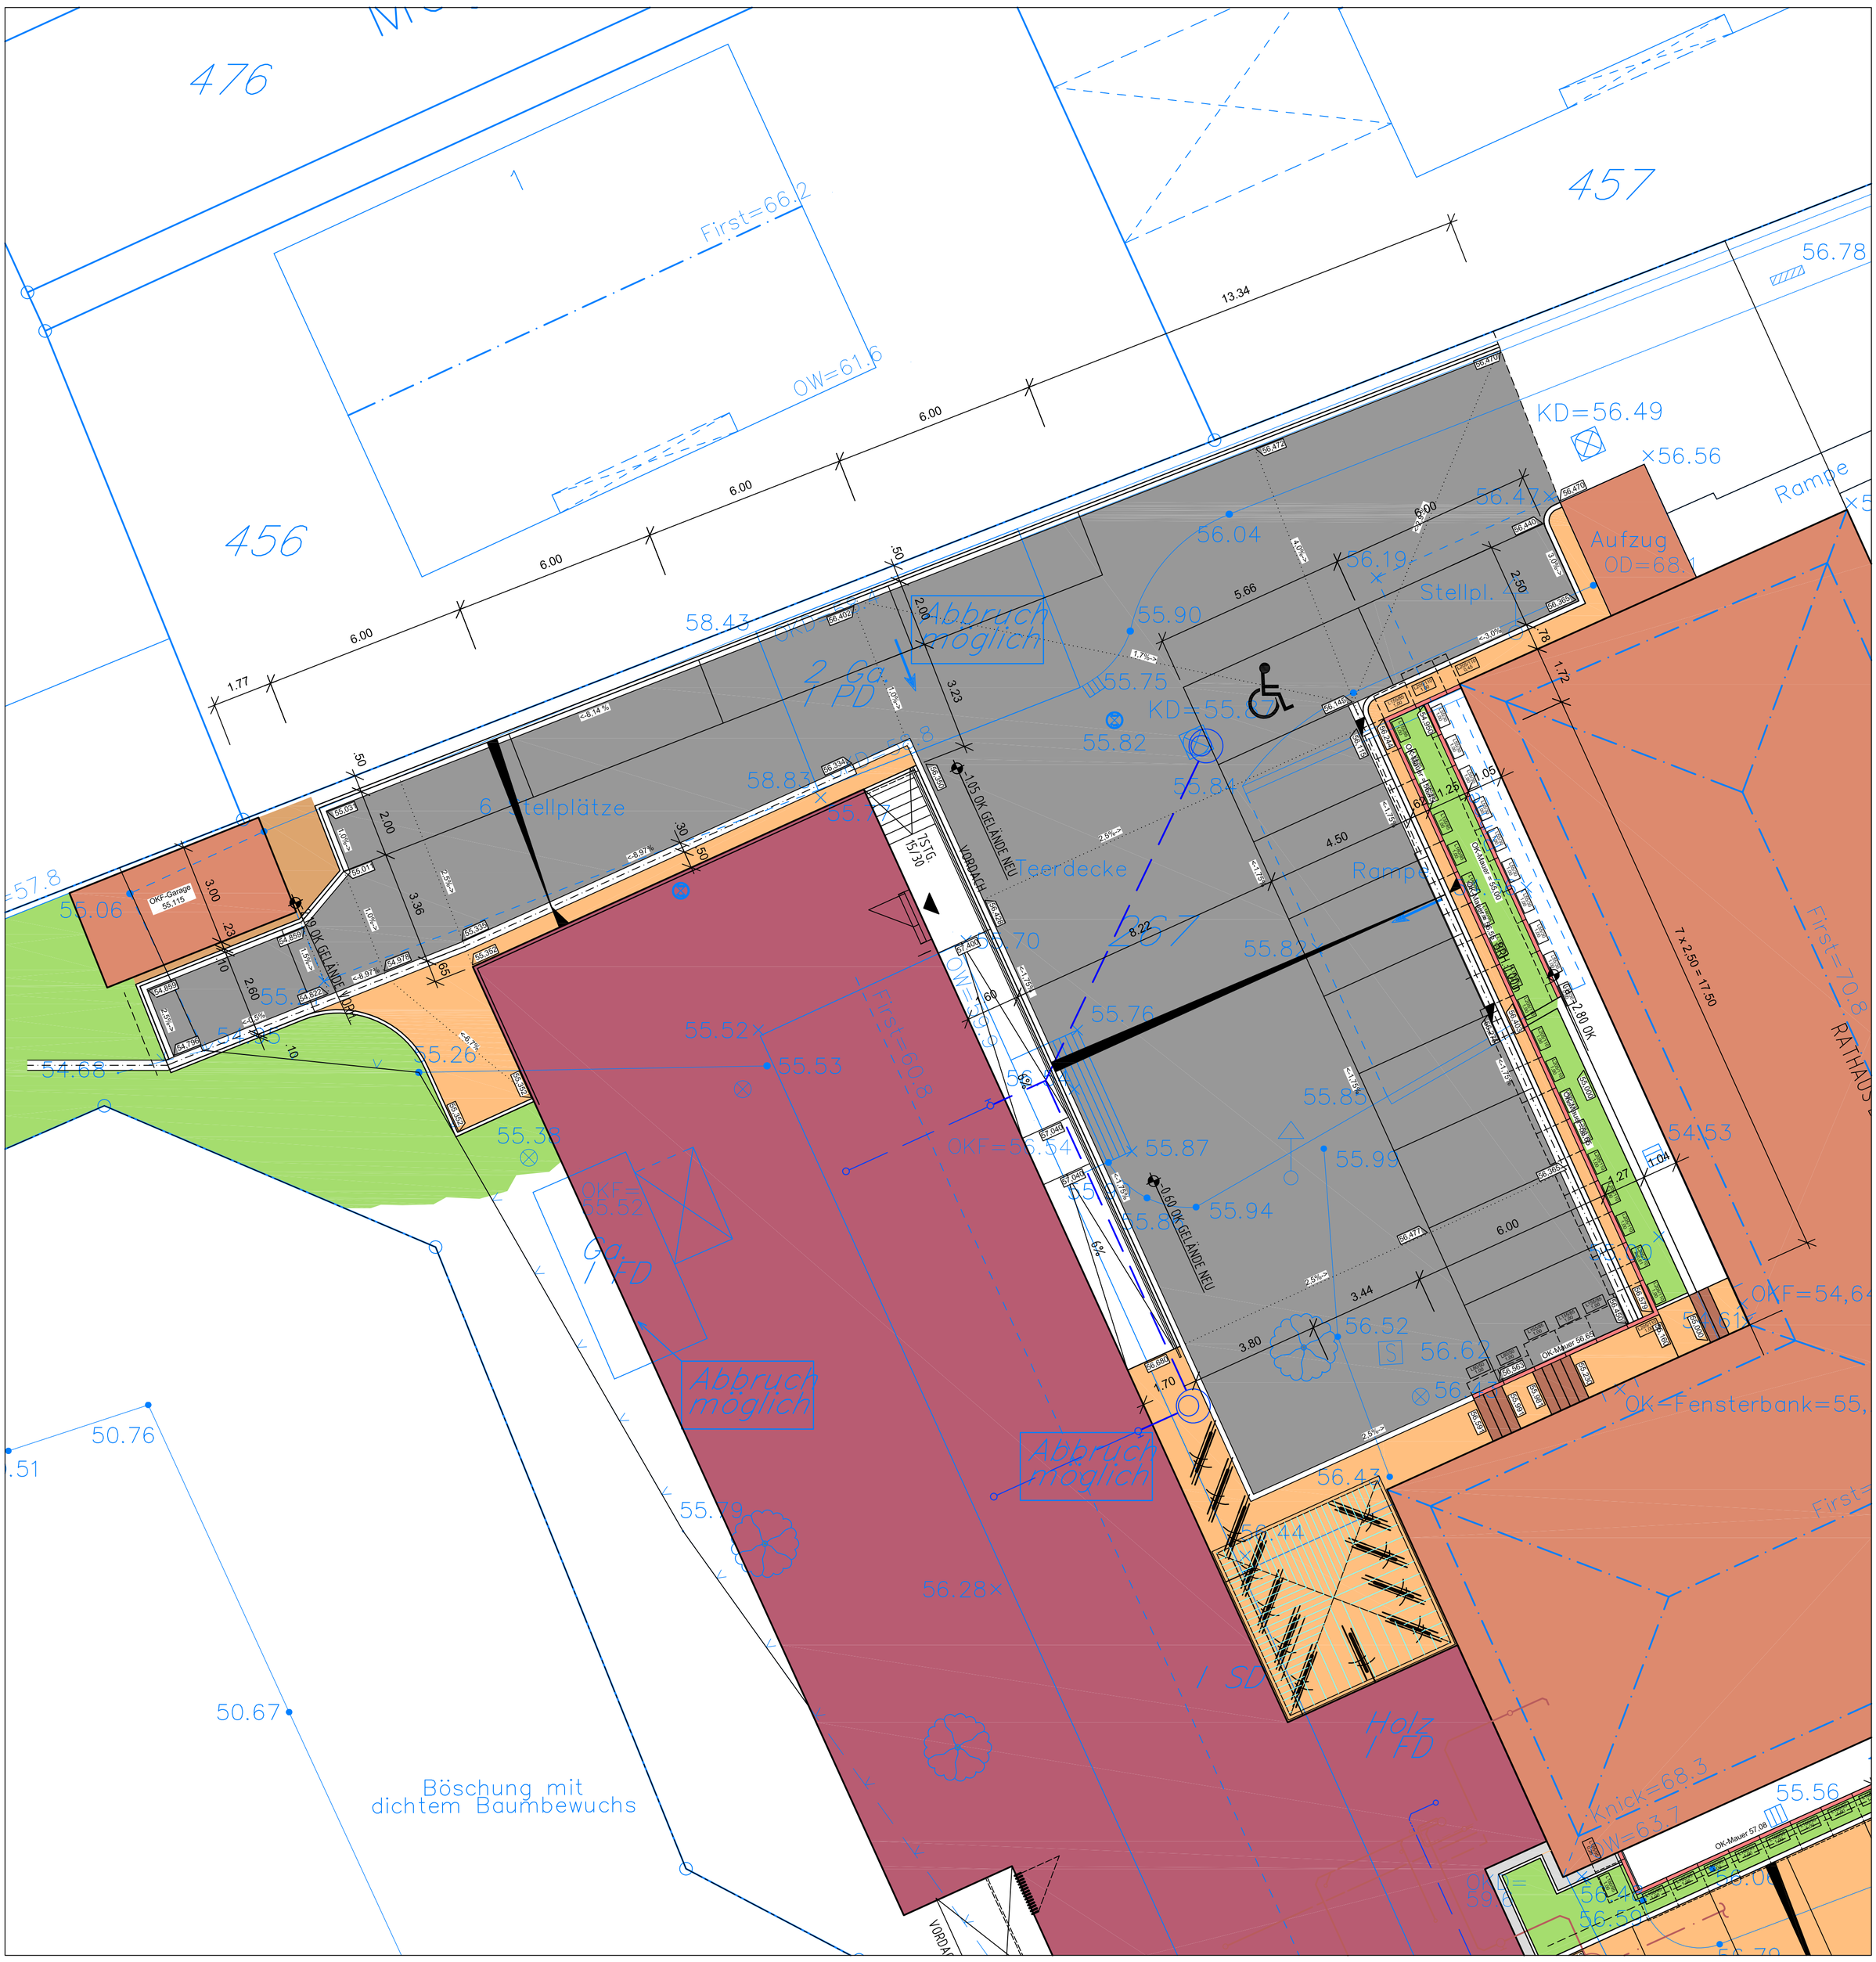
476
457
456
First=66,2
OW=61,6
13.34
6.00
6.00
6.00
6.00
1.77
56.78
KD=56.49
56.56
Rampe
Aufzug
OD=68,1
56.04
56.19
55.90
55.75
KD=55.47
55.82
55.84
58.43
58.83
Abbruch möglich
2 Ga.
1 PD
6 Stellplätze
Teerdecke
Rampe
VORDACH
-1.05 OK GELÄNDE NEU
-0.60 OK GELÄNDE NEU
55.06
OKF-Garage 55.115
55.26
54.68
55.38
55.52
55.53
55.70
55.76
55.82
55.85
55.87
55.94
55.99
54.53
OKF=56.54
OKF=55.52
Ga
FD
Abbruch möglich
Abbruch möglich
56.52
56.62
56.43
56.44
OKF=54,64
OK-Fensterbank=55,
50.76
50.67
55.79
56.28
SD
Holz
FD
Böschung mit
dichtem Baumbewuchs
Knick=68.3
OW=63.7
55.56
OK-Mauer 57.08
RATHAUS
First=70.8
7 x 2.50 = 17.50
2.80 OK
OK-Mauer 56.64