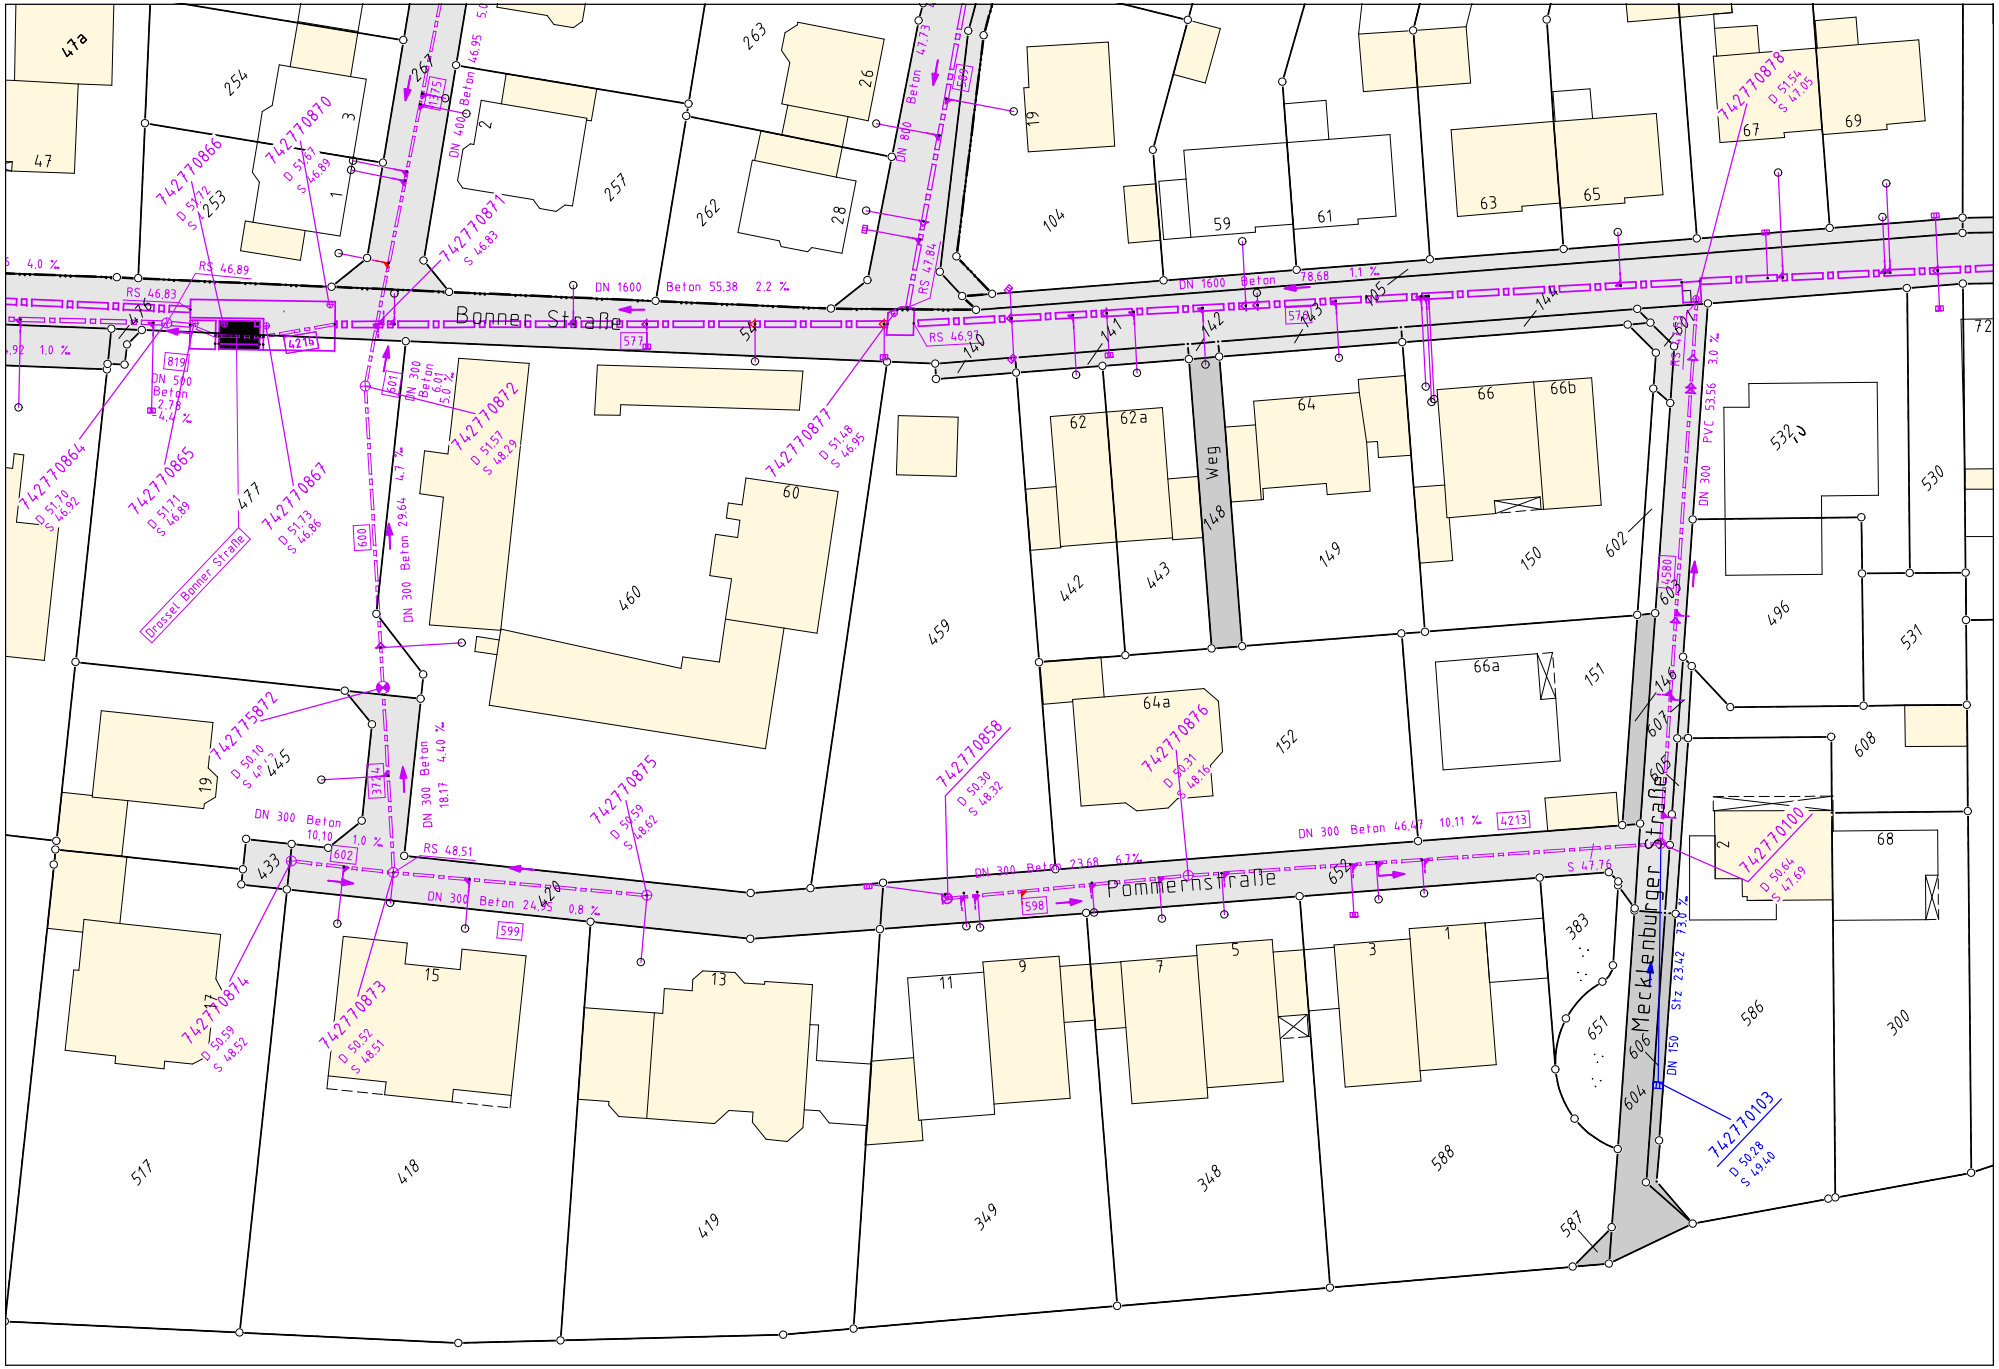

Bonner Straße
Pommernstraße
Mecklenburger Straße
Weg
Grosser Bonner Straße
DN 1600 Beton 55.38 2.2 %
DN 1600 Beton 78.68 1.1 %
DN 400 Beton 46.95
DN 800 Beton 47.73
DN 800 Beton 47.84
DN 300 Beton 29.64 4.7 %
DN 300 Beton 18.17 4.40 %
DN 300 Beton 10.10 1.0 %
DN 300 Beton 24.43 0.8 %
DN 300 Beton 23.68 6.7 %
DN 300 Beton 46.47 10.11 %
DN 300 PVC 53.56 3.0 %
DN 150 Stz 23.42 7.3 %
RS 46.89
RS 46.83
RS 46.97
RS 48.51
S 47.76
742770866
742770870
742770871
742770872
742770877
742770878
742770864
742770865
742770867
742770812
742770858
742770875
742770876
742770874
742770873
742770100
742770103