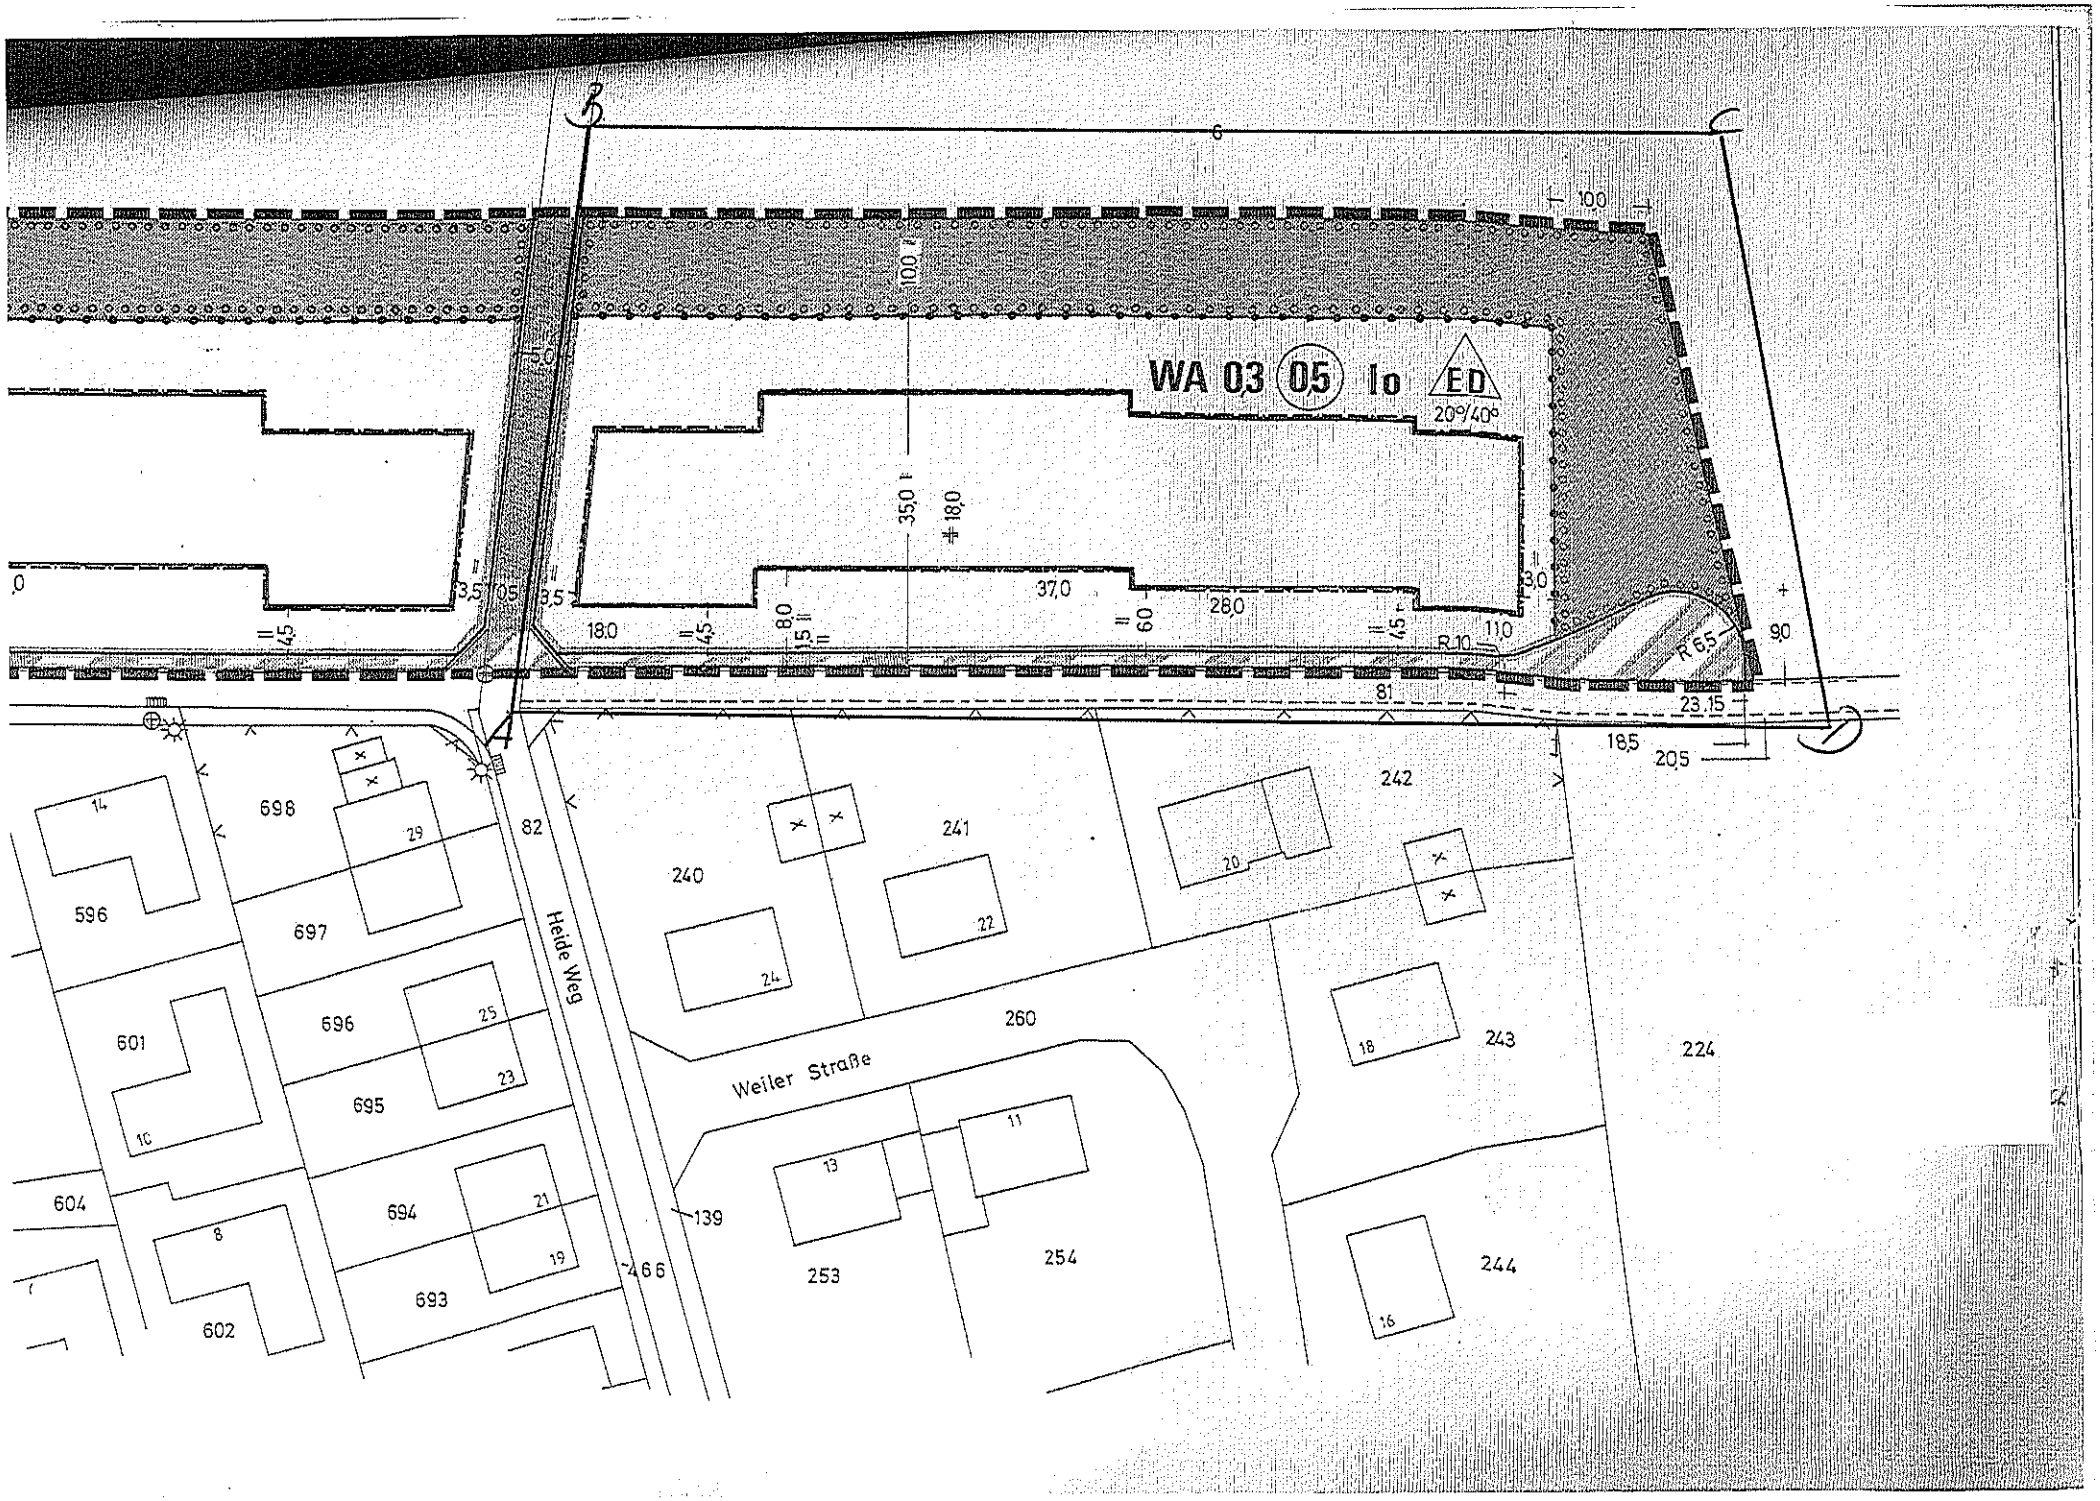
WA 03 05 Io ED
20°/40°
Heide Weg
Weiler Straße
698
697
696
695
694
693
596
601
604
602
240
241
242
243
244
260
253
254
224
82
139
466
R 10
R 6,5
23.15
18,5
20,5
37,0
28,0
35,0
18,0
10,0
6
10,0
9,0
8,0
11,0
3,0
3,5
4,5
5,0
8
14
29
25
23
21
19
20
22
24
18
16
13
11