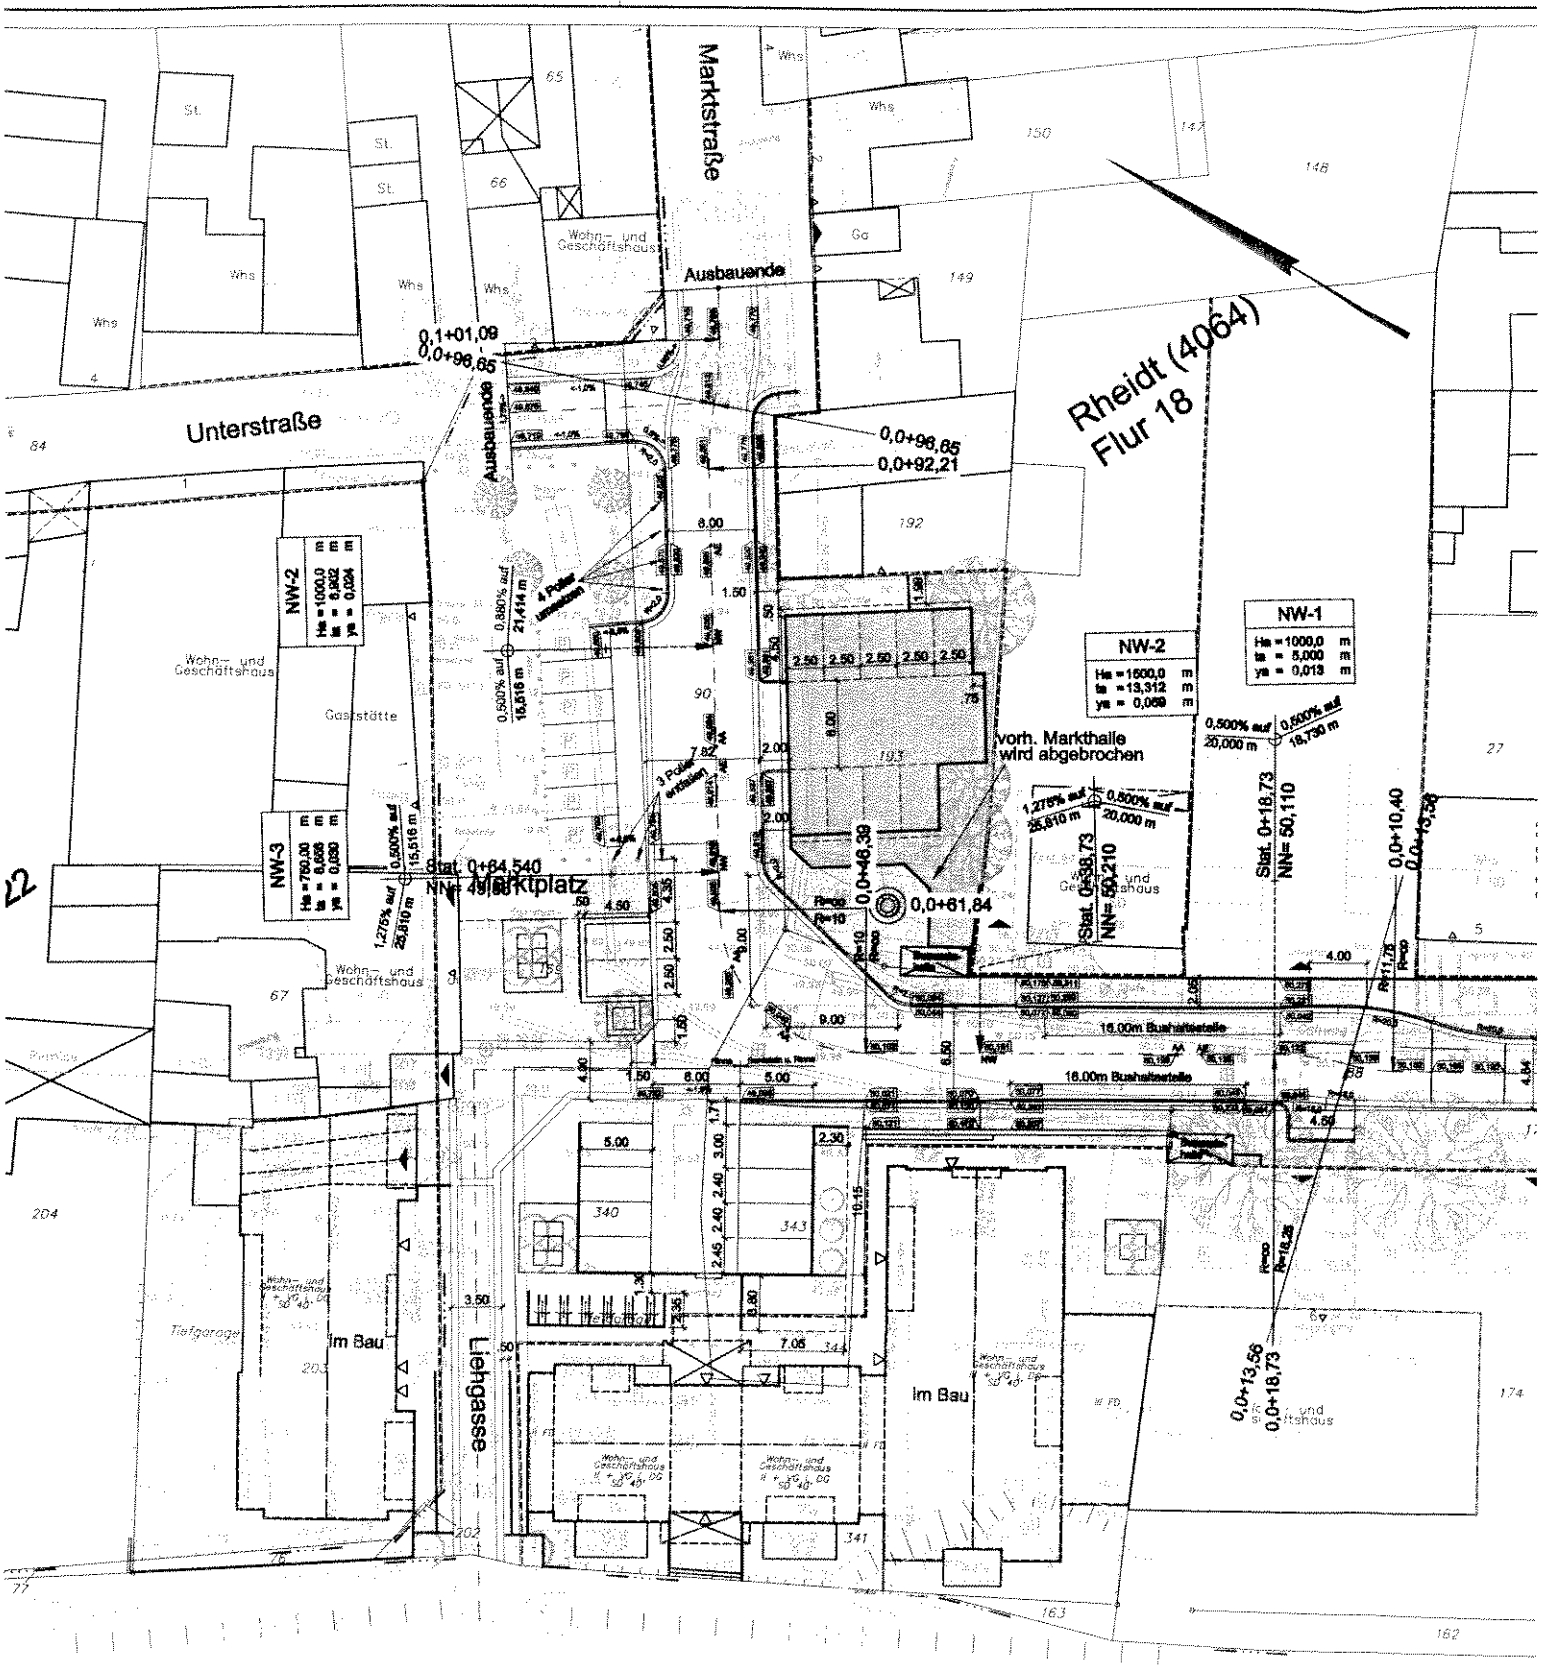

Marktstraße
Unterstraße
Ausbauende
Rheidt (4064)
Flur 18
Wohn- und Geschäftshaus
Gaststätte
Tiefgarage
Im Bau
Liegasse
Marktplatz
Stat. 0+64,540
NN= 49,66
vorh. Markthalle wird abgebrochen
16,00m Bushaltestelle
NW-1
NW-2
NW-3
Deich
Deich
Flur 23