


Vorderansicht

1:100
DHS A+B
22.05.2019

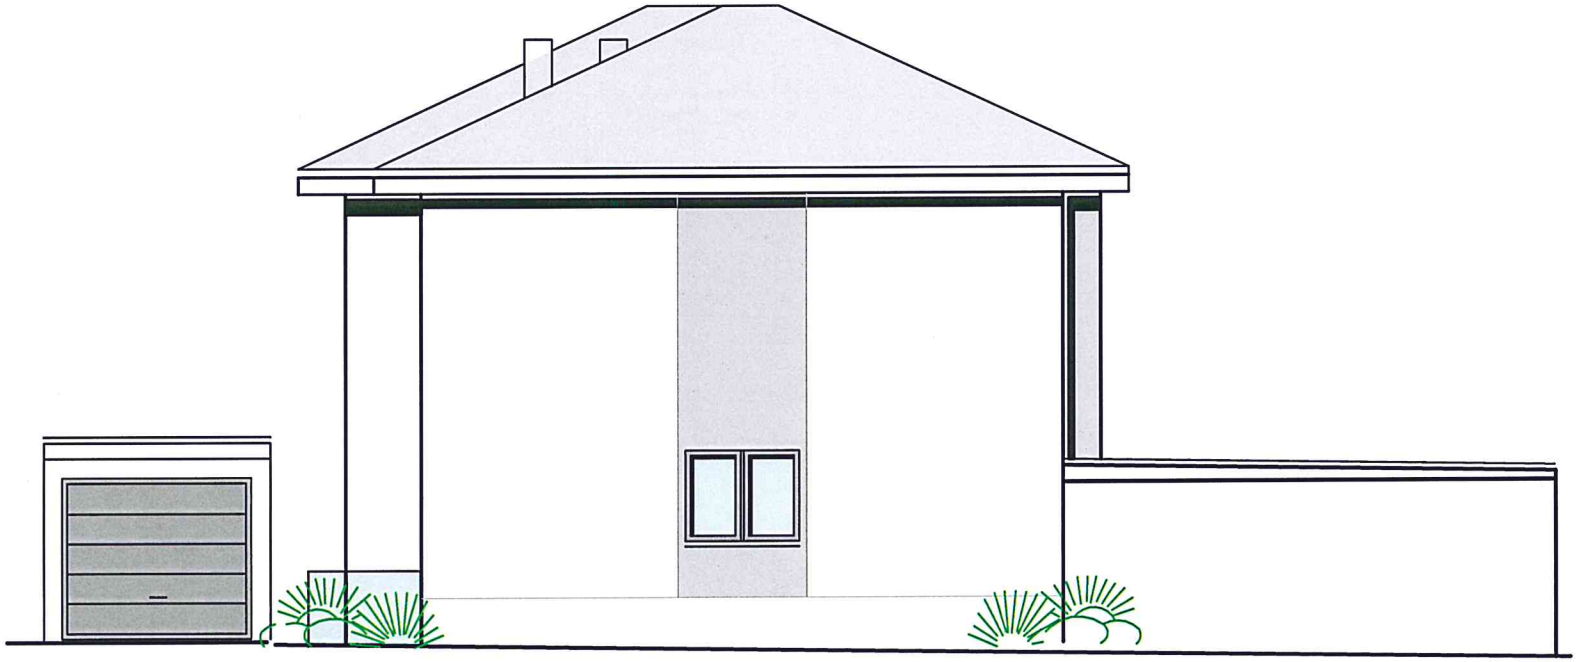


Seitenansicht rechts

DHS A+B
22.05.2019
1:100




DHS A+B
22.05.2019
1:100

Rückansicht

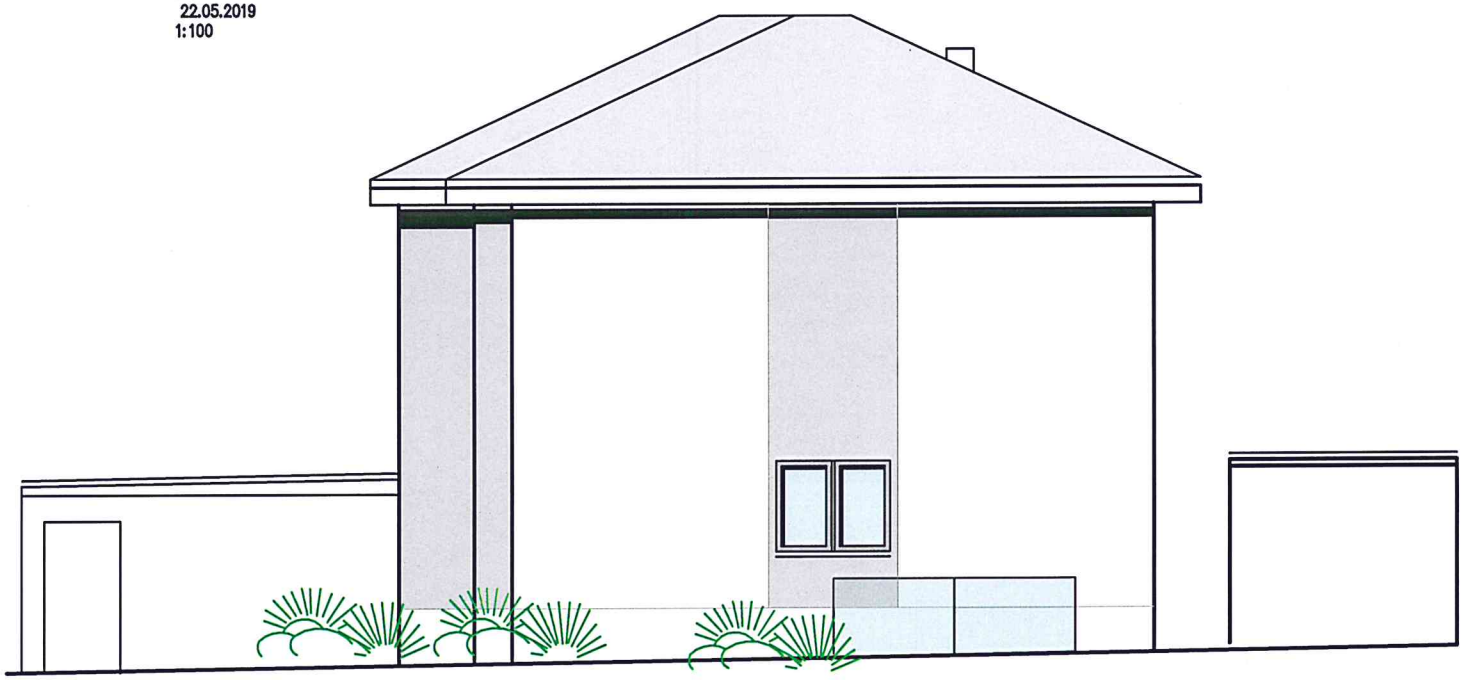


DHS A+B
22.05.2019
1:100

Seitenansicht links

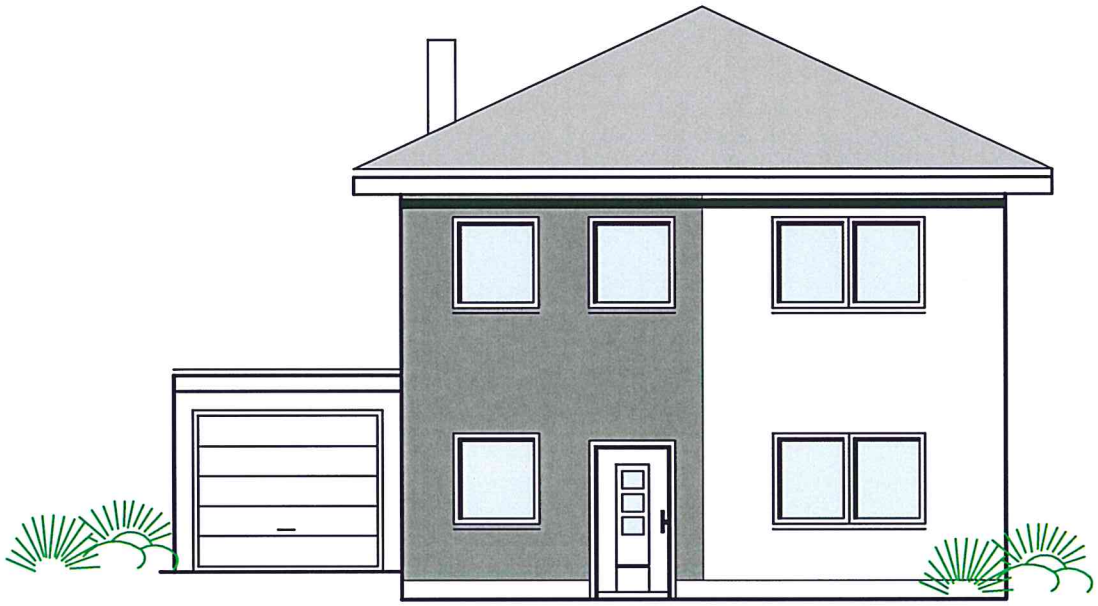


Vorderansicht

EFH C
29.04.2019
1:100

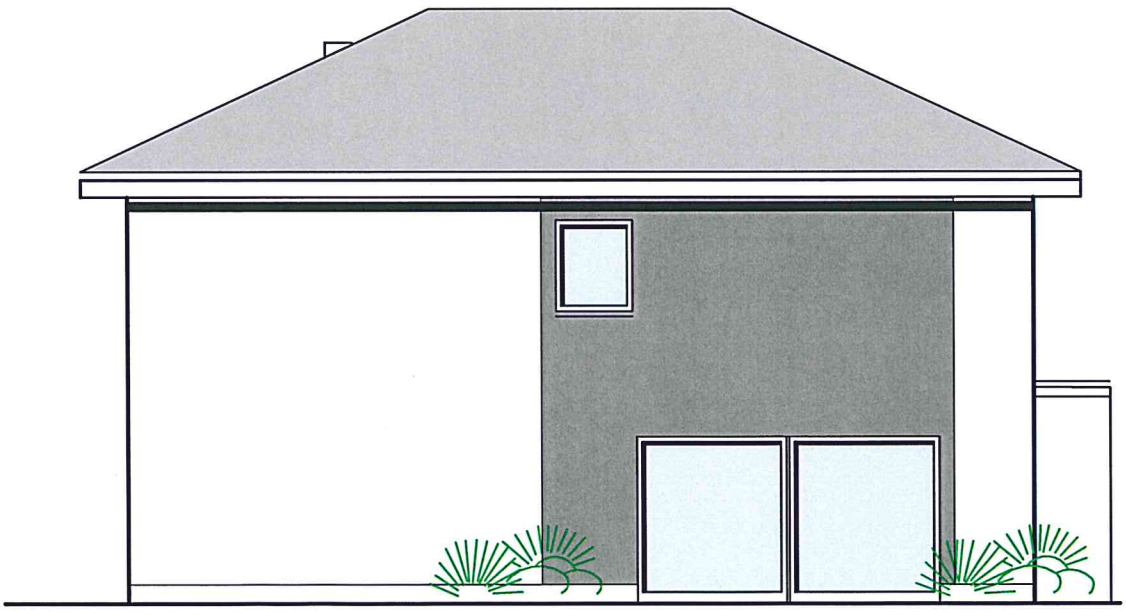


Seitenansicht rechts

EFH C
29.04.2019
1:100

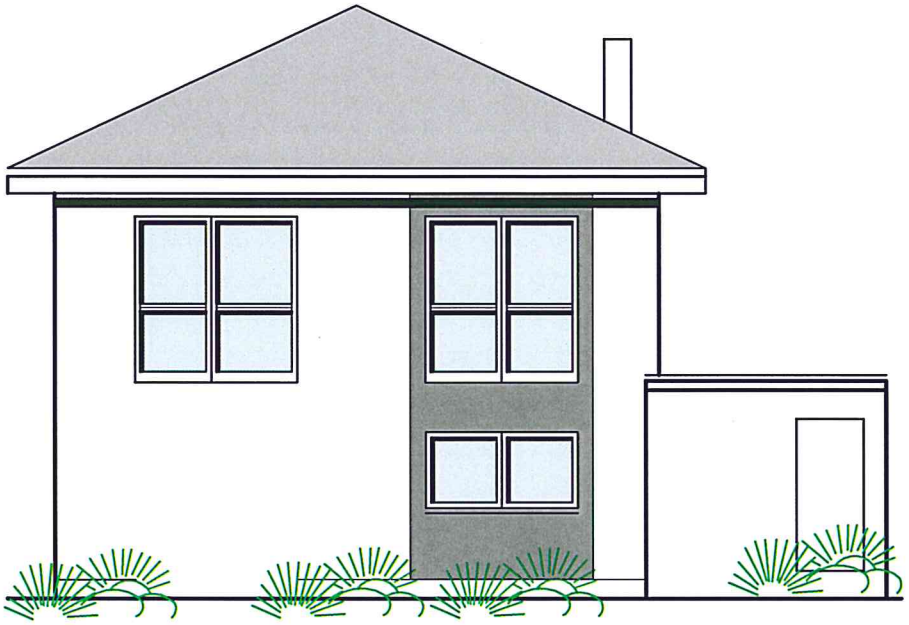

Rückansicht

EFH C
29.04.2019
1:100

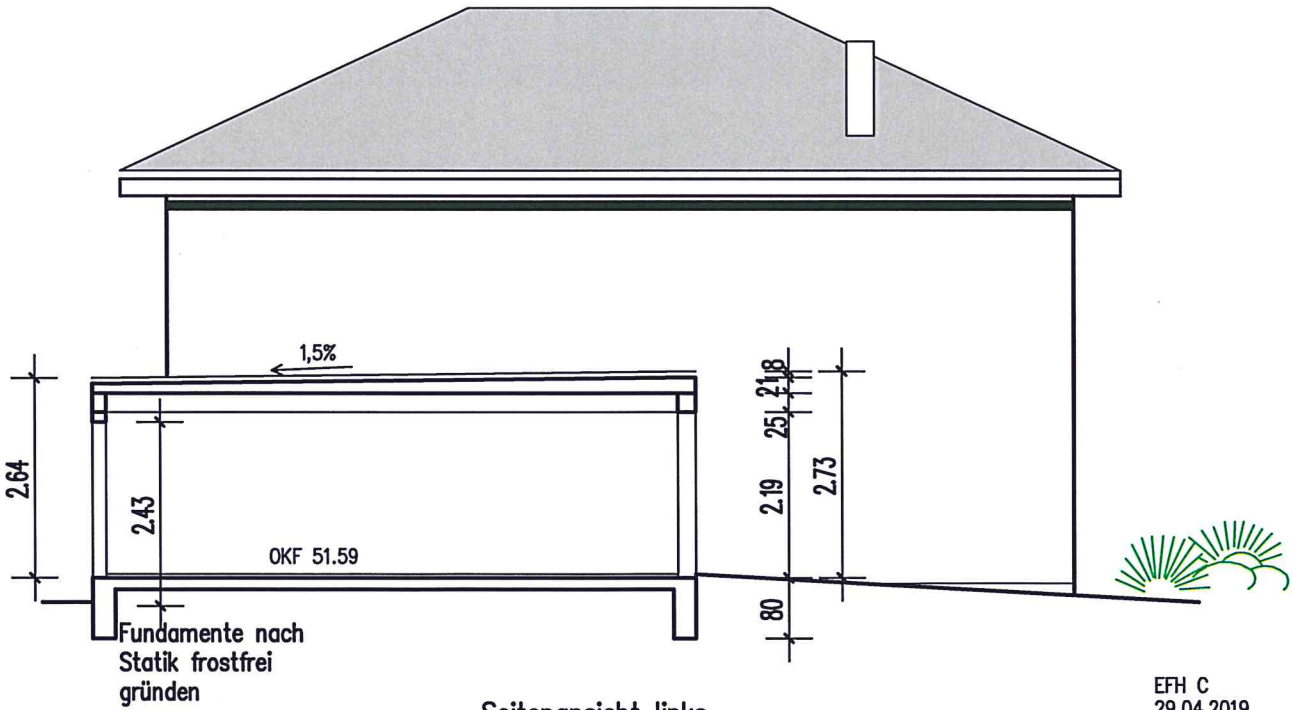

Seitenansicht links

EFH C
29.04.2019
1:100




DHS D+E
23.07.2019
1:100

Vorderansicht




Rückansicht

DHS D+E
23.07.2019
1:100

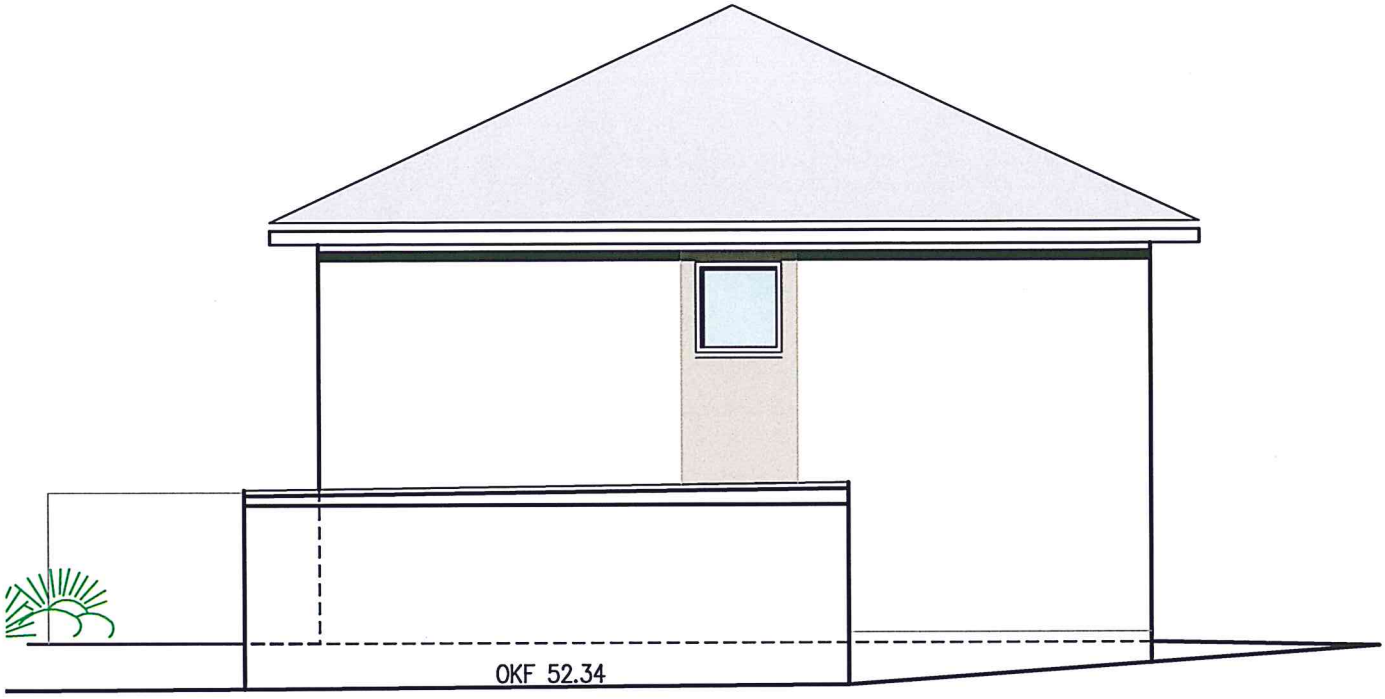


Seitenansicht links

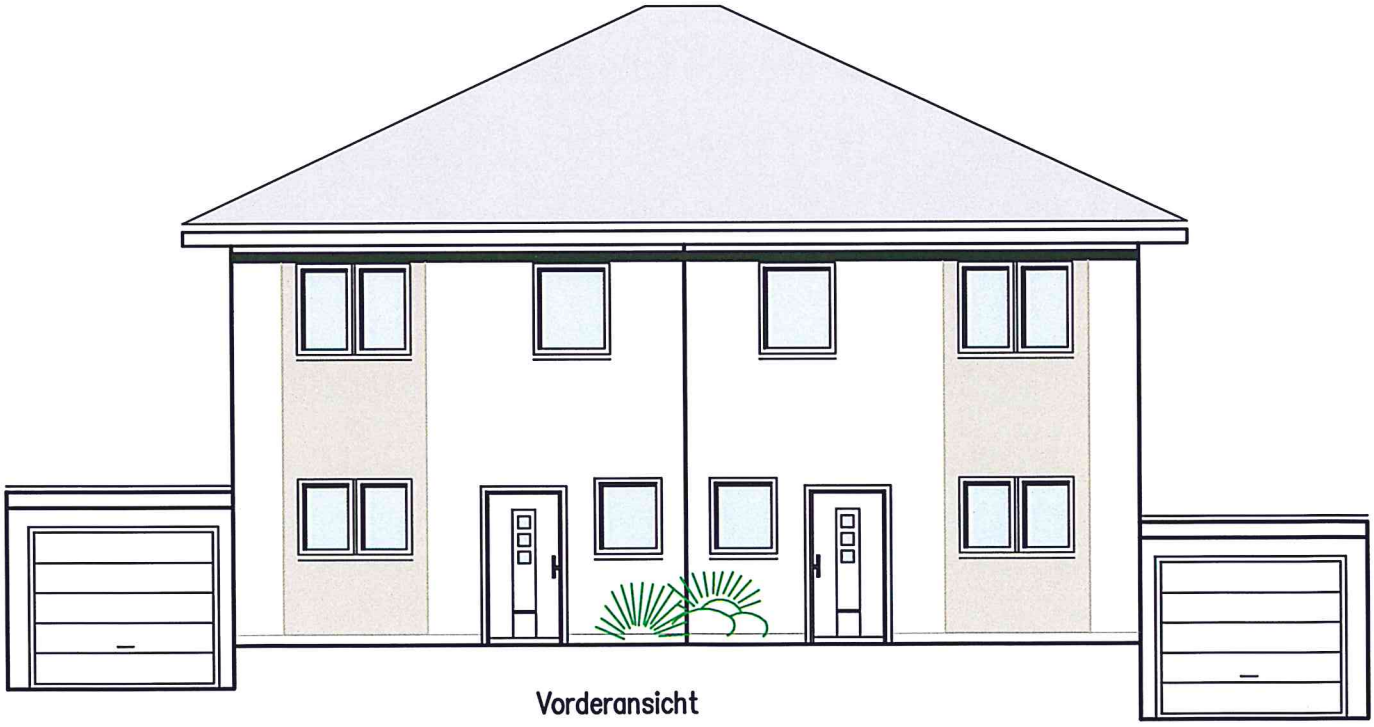

Vorderansicht

DHS F+G
29.04.2019
1:100

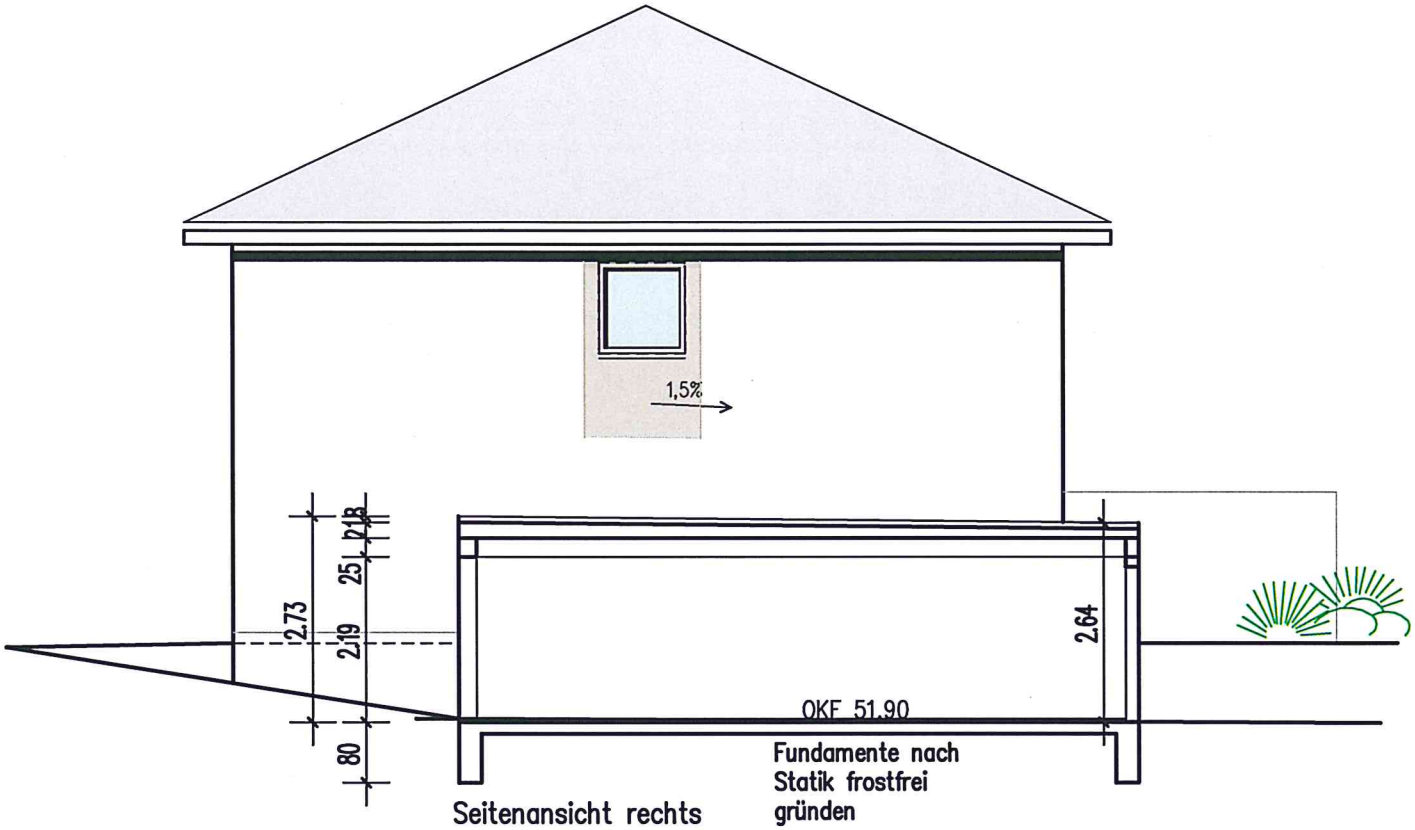

Seitenansicht rechts



Rückansicht

DHS F+G
22.05.2019
1:100